
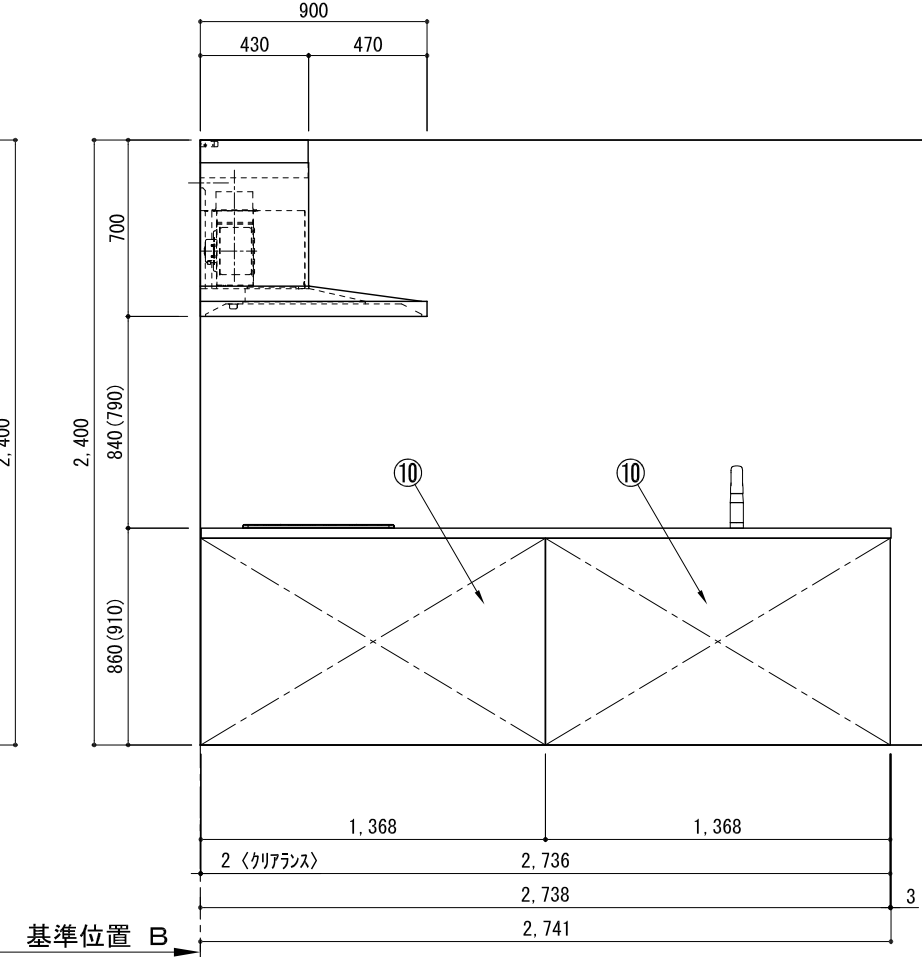
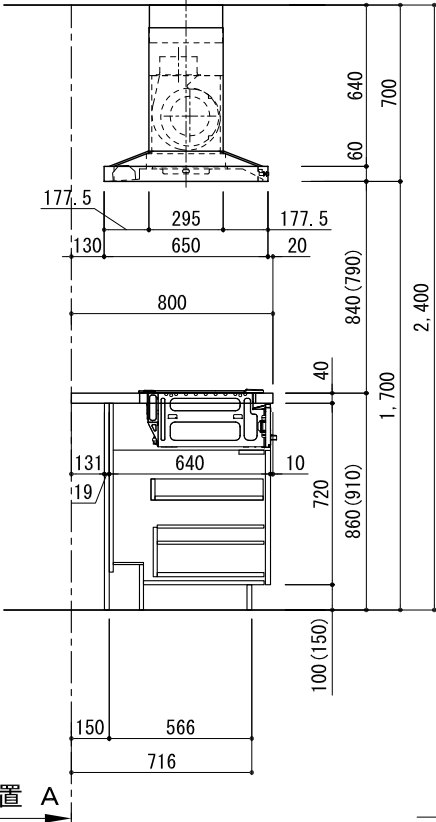
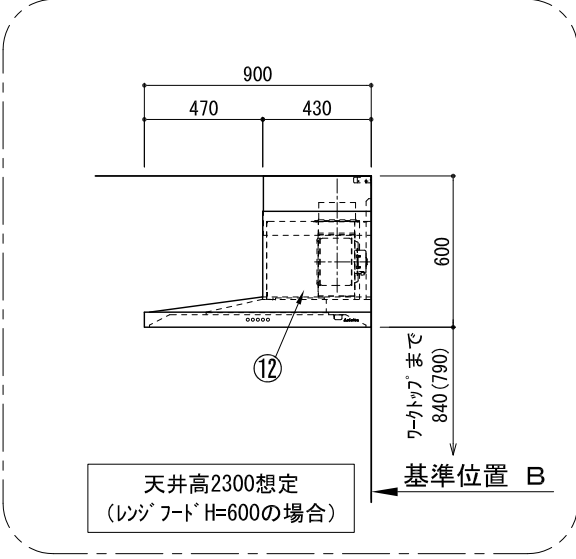
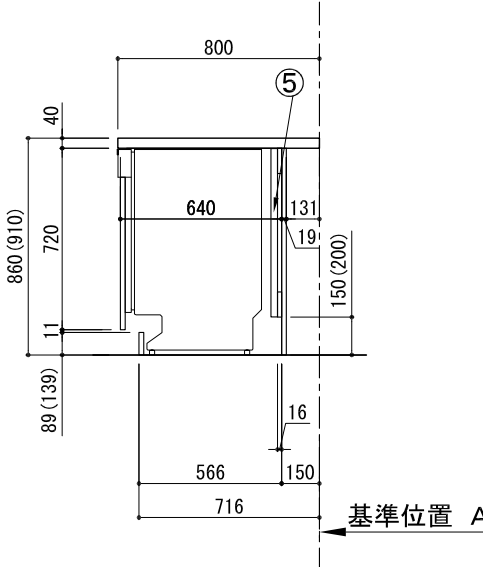
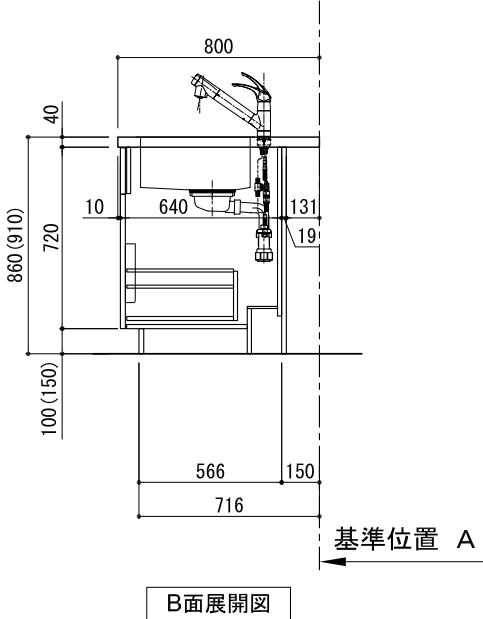
 
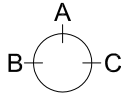


キッチン ペニンシュラ 間口2750 L (左シンク) 加熱機器側面壁 ミーレ食洗機 プラン図

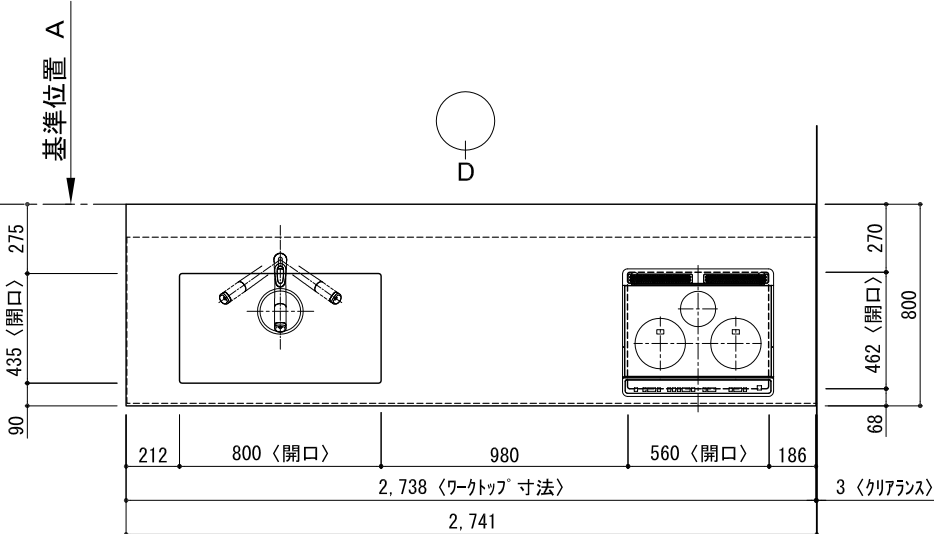

番号	名 称	数量
①	ワークトップ（シンク付）	1
②	加熱機器用ベースキャビネット W900	1
③	シンク用ベースキャビネット（包丁差し付） W1050	1
④	ボトル収納ベースキャビネット W300	1
⑤	食洗機用部材	1
⑥	巾木1 t19	1
⑦	巾木2 t19	1
⑧	サイドスパーサー t19	2
⑨	サイドパネル t19	1
⑩	バックパネル t19	2
⑪	加熱機器 3口ガスコンロ 3口IHヒーター	1
⑫	レンジフード W900	1
⑬※	L型ダクト	
⑭	水栓 混合水栓	1
⑮	食洗機 W450	1
⑯	カトラリートレイ	1
⑰	排水金具（40A）	1
⑱	食洗機用巾木	1
	別梱パッケージ	1
	・ 取っ手 L91	2
	・ 取っ手 L161	3
	・ 取っ手 L261	2
	・ 取付部材各種	

※印はオプション品

A面展開図

B面展開図

C面展開図

D面展開区

備考欄/NOTE

1. 本図は、L勝手（シンク基準）を示す。
2. () 内寸法は、ワークトップ高さ910mmの場合を示す。
3. クリアランスは推奨寸法で記載しております。
4. 本図は、天井高2400想定で記載されておりますが、各物件ごとに高さ調整し、ご使用ください。
5. IH/ガス両方の加熱機器を考慮した設備位置で記載しております。
6. 仕様は改良のため予告なく変更することがあります。

改訂

4

3

2

1

9

8

7

6

縮尺/SCALE








図面名称/TITLE

キッチン
ペニンシュラ 間口2750
L (左シンク)
加熱機器側面壁
ミーレ食洗機
プラン図

図面番号/NO.

G01647-0

キッチン ペニンシュラ 間口2750 L（左シンク） 加熱機器側面壁 ミーレ食洗機 設備・下地図

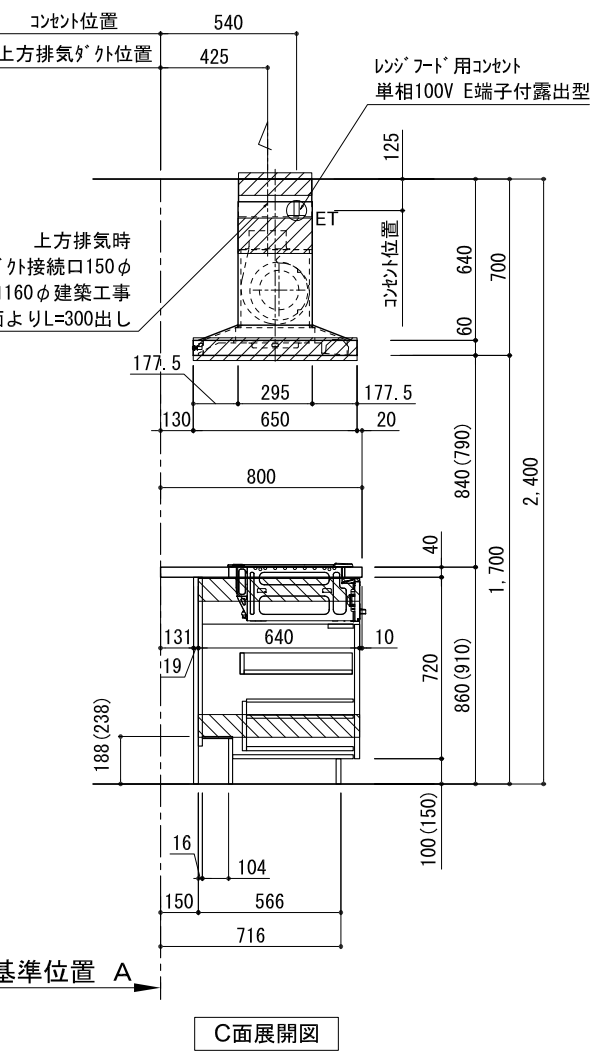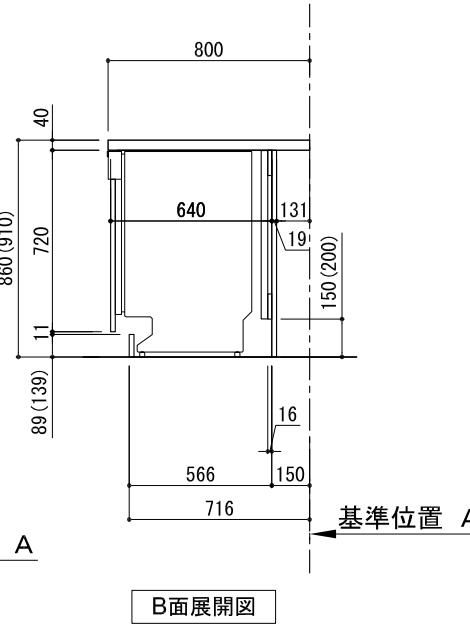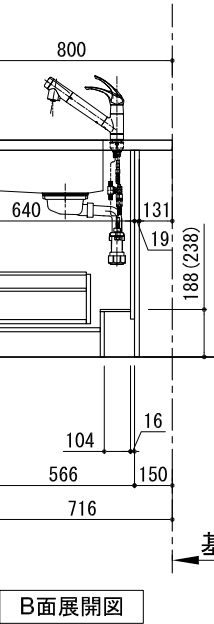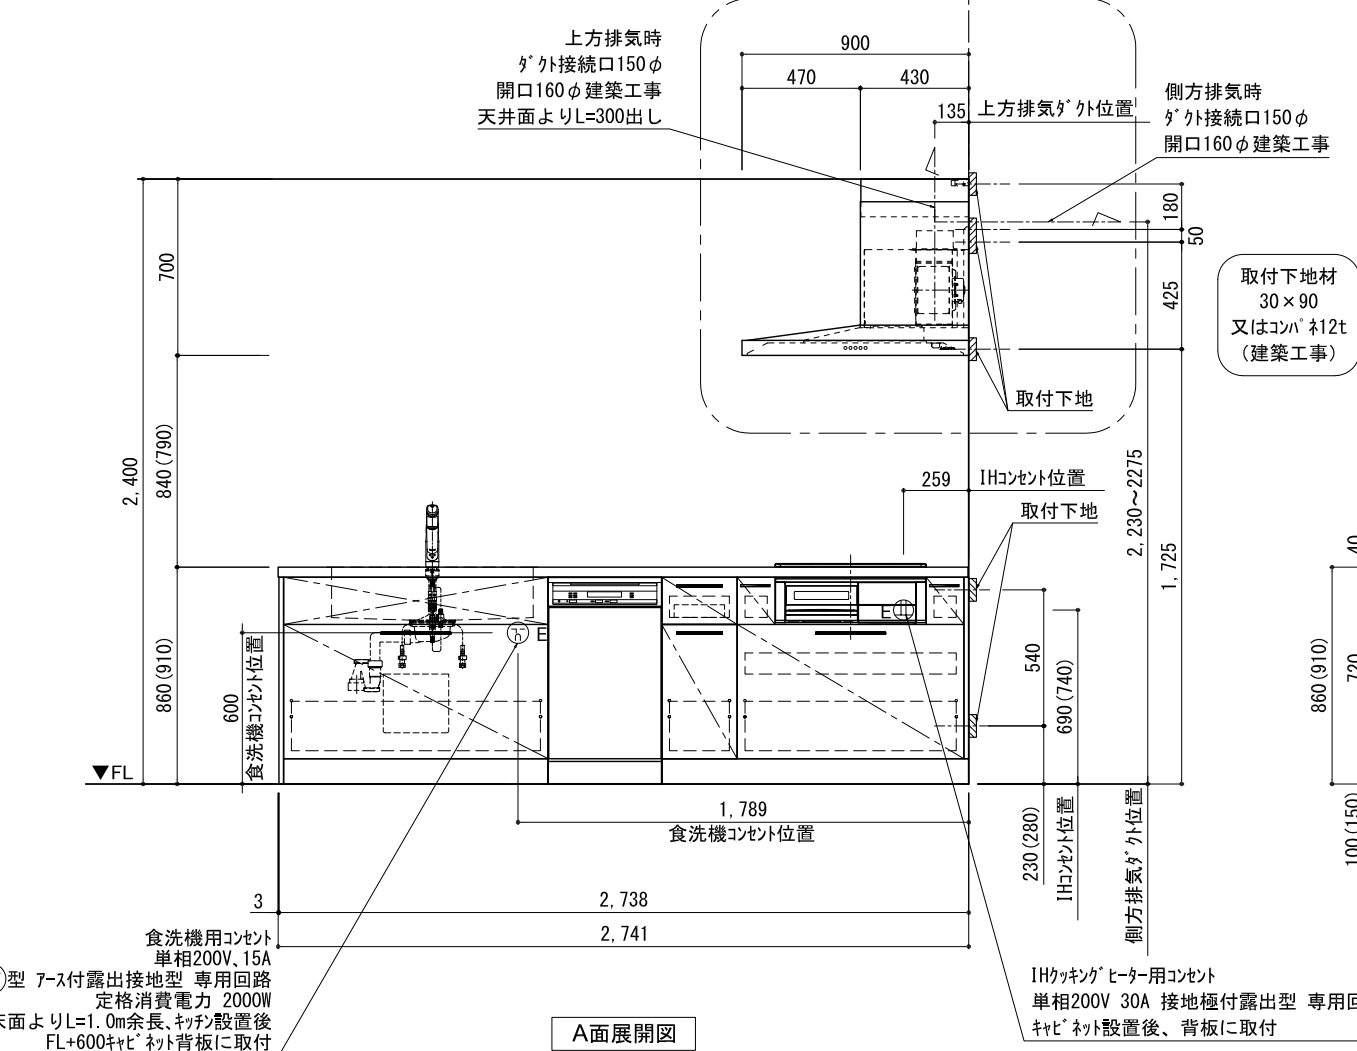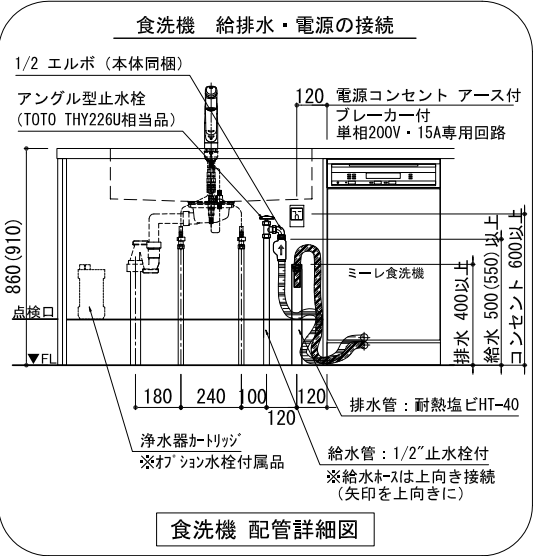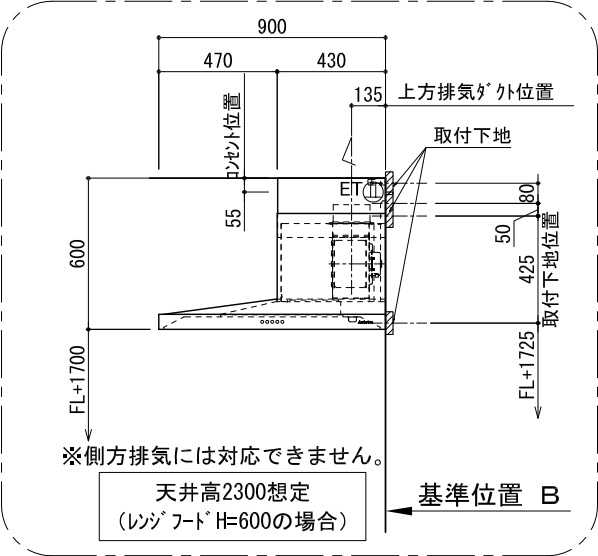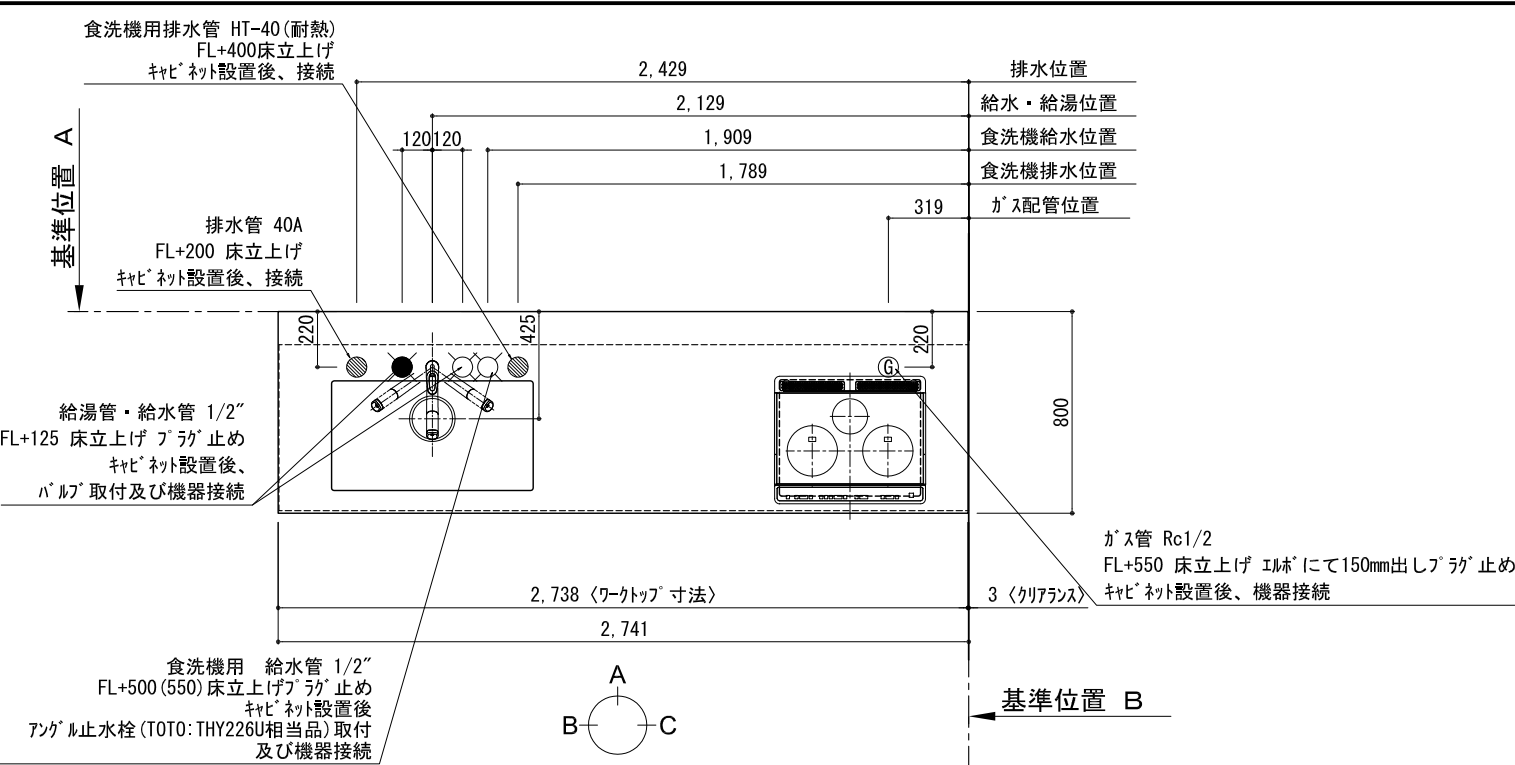

備考欄/NOTE				縮尺/SCALE		図面名称/TITLE		図面番号/NO.	
改訂	4			9		1/30 (A3)	キッチン ペニンシュラ 間口2750 L（左シンク） 加熱機器側面壁 ミーレ食洗機 設備・下地図	G01857-0	
	3			8					
	2			7					
	1			6					
	0	2018. 02. 28	新規作成	5					

電源工事 ①

ブレーカー付
単相200V・15A専用回路（アース付）

コンセント推奨品

露出型
パナソニック WK3012

必ずD種接地工事を行ってください。

専用コンセント
単相200V 15A
アース付き

漏電しゃ断器について



配線部の異常発熱防止や万一の安全のため、
漏電しゃ断器を設置してください。

主幹に漏電しゃ断器が設けられている場合には、
新たに漏電しゃ断器を設置する必要はありません。

推奨品

住宅分電盤用小型漏電ブレーカー
パナソニック BJS203
定格電流20A・感度電流30mA（AC100-200V両用）

電源工事 ②

コンセント位置

床から 600mm以上
キャビネットの背板 に取り付け

キャビネットの
背板に取り付ける
※ケーブルは必要に応じて
モールで隠して下さい。

床から
600mm以上

お客様がプラグを抜き差しできる位置に取り付けて下さい。

給水工事


給水接続推奨

井戸水・地下水禁止

給水管 1/2" 止水栓付き
床から 500mm以上 に取り付け

止水栓推奨品

アングル型止水栓
TOTO THY226U 相当品

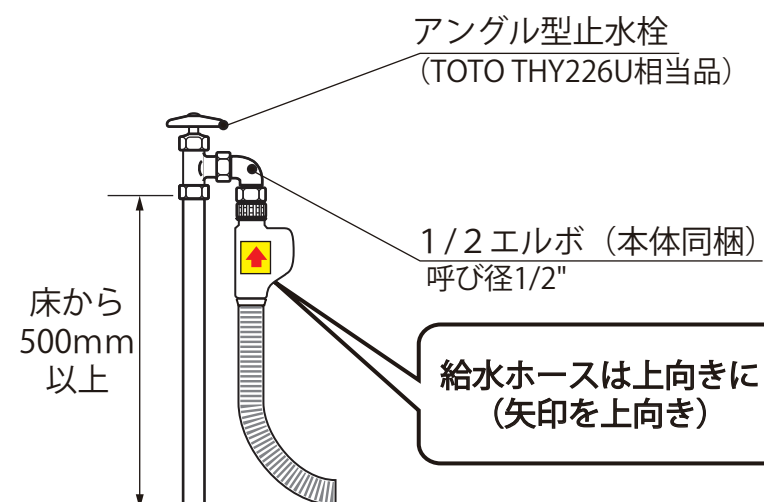

接続前に、必ず止水栓を開いて水を出してください。


排水工事

排水管 耐熱塩ビ40φ（HT40相当）
床から 400mm以上 に取り付け

必ず耐熱管を使用してください。




ホースを差し込みすぎると、排水不良の原因になります。
臭気止めパッキンから100～150mm程度差し込む。

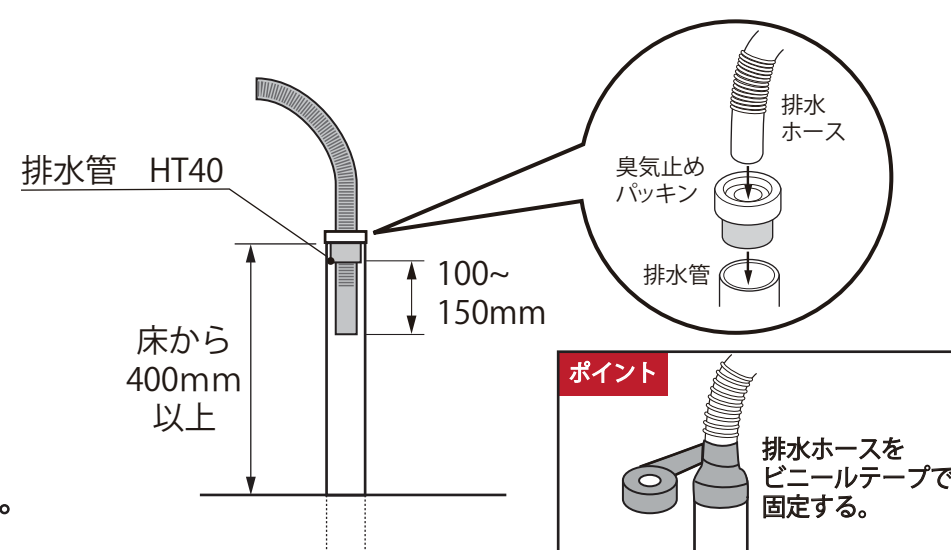



設置例

食器洗い機がシンクの右側にある場合

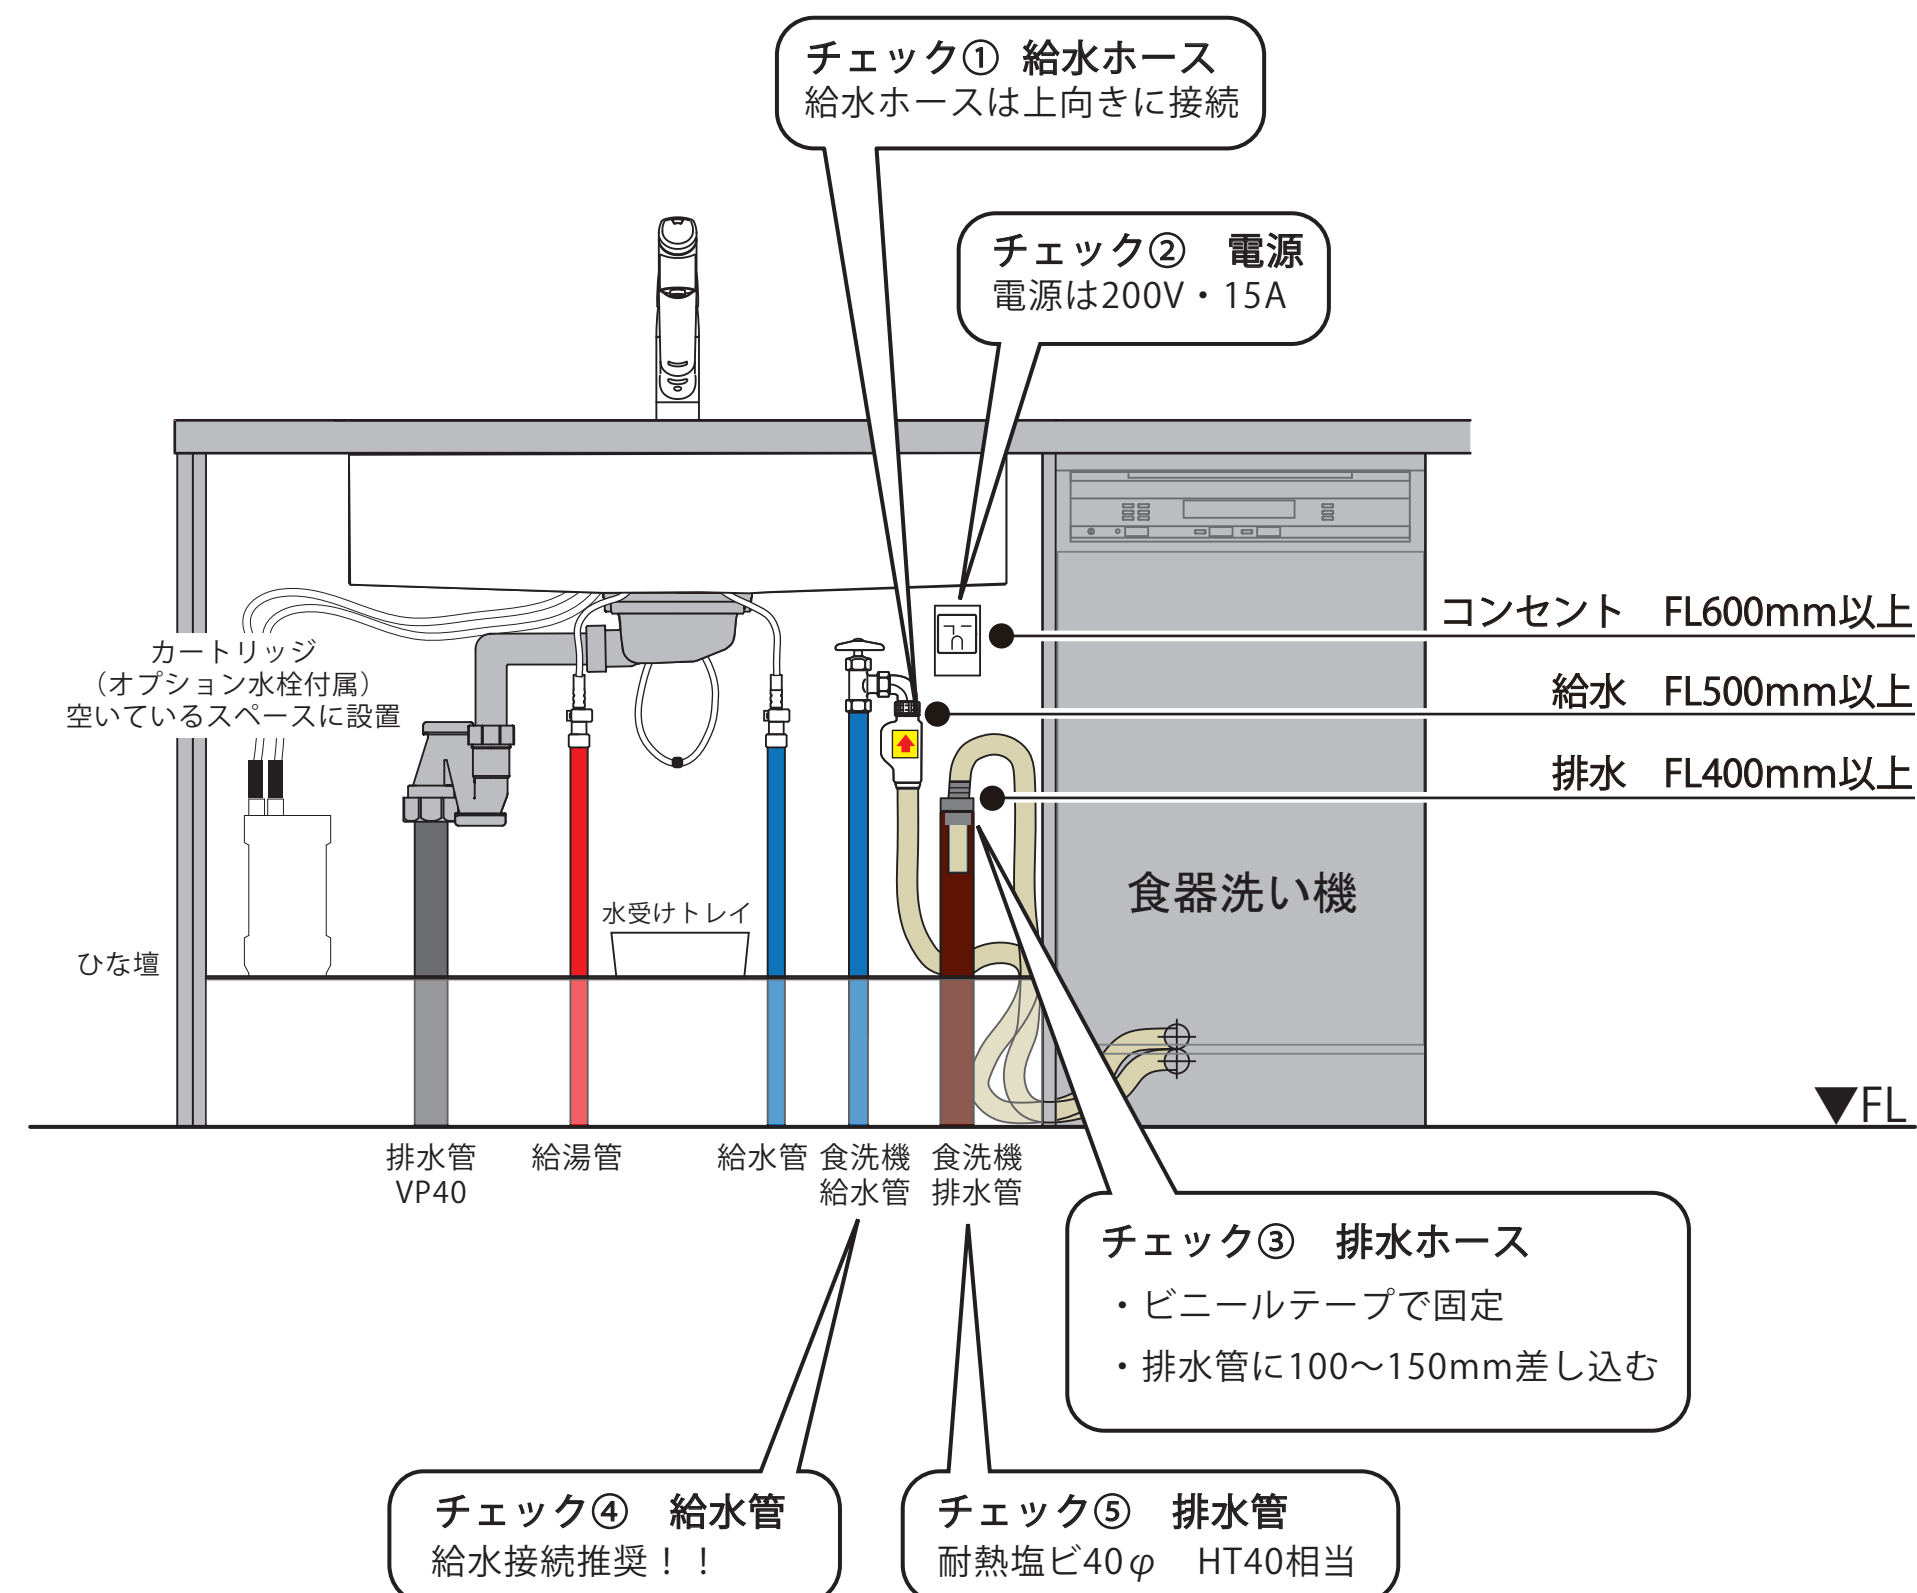

配管穴は付属の隙間シールで隠してください。

キッチン・バックセット 単独設置/横並び設置 壁納まり図

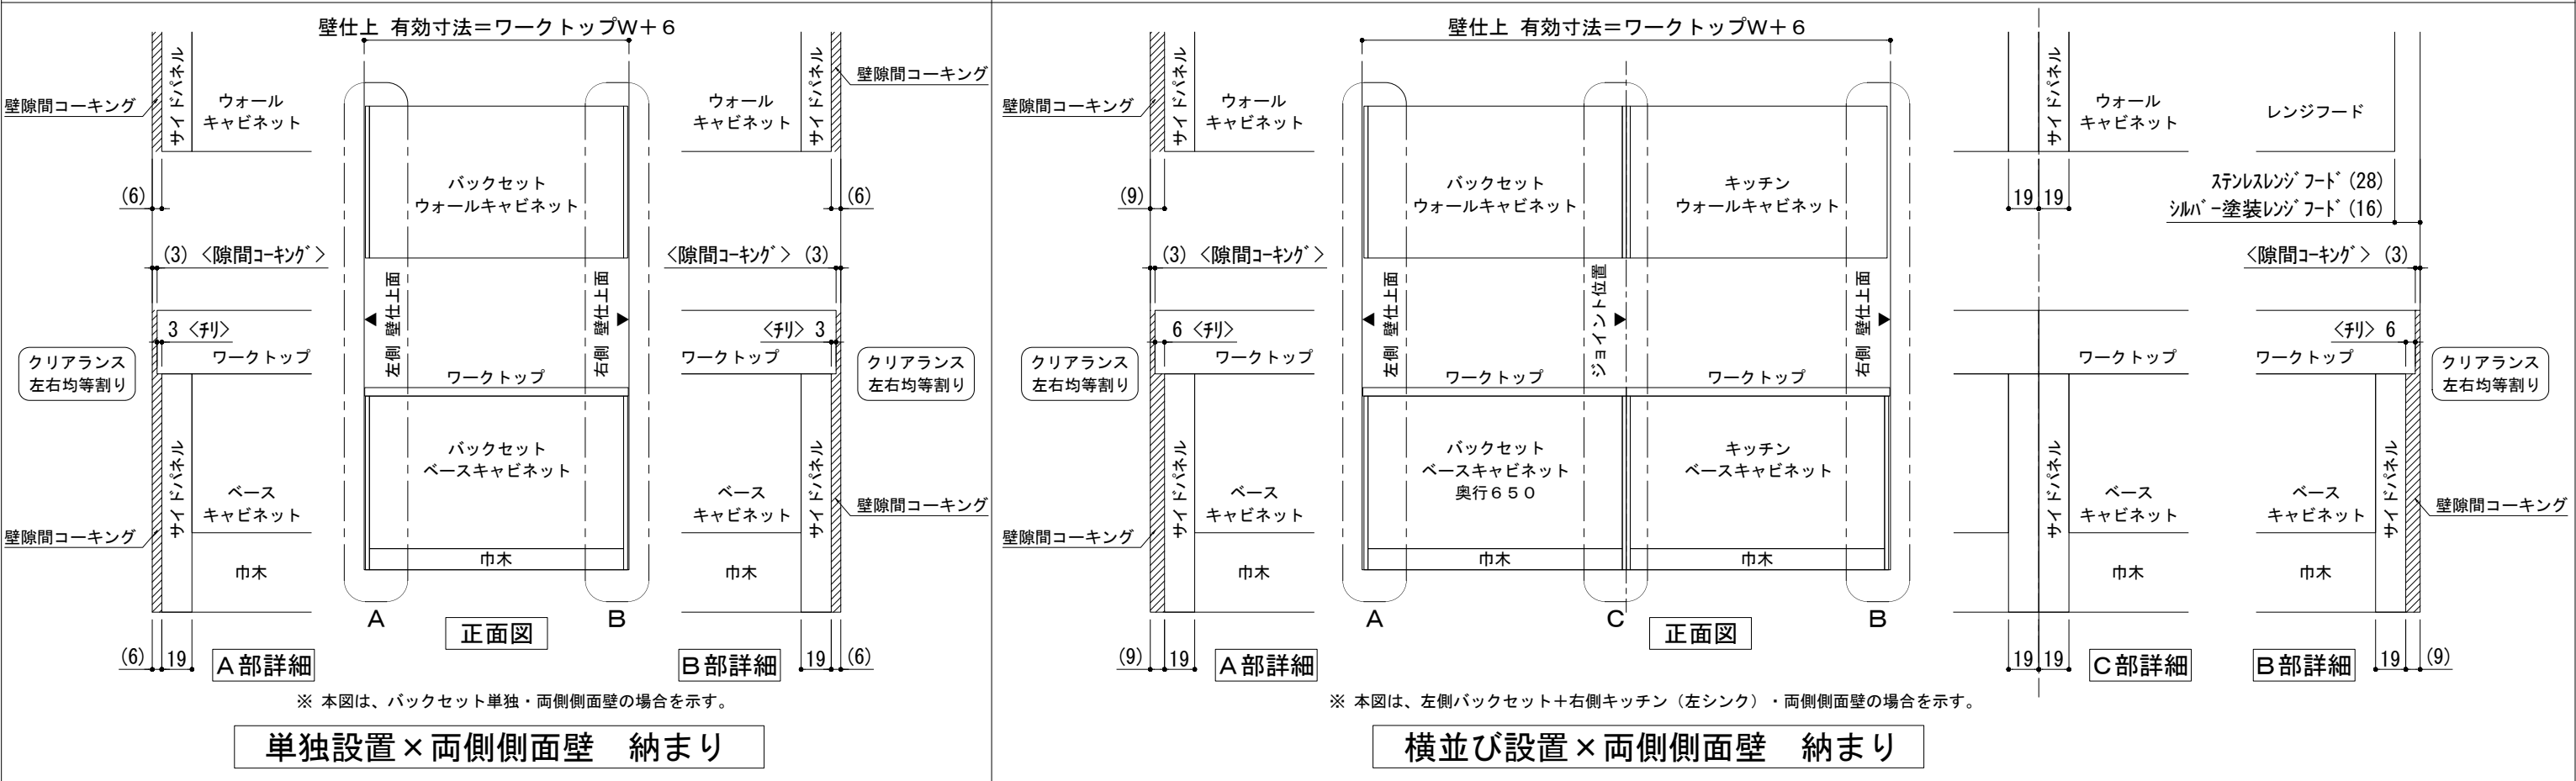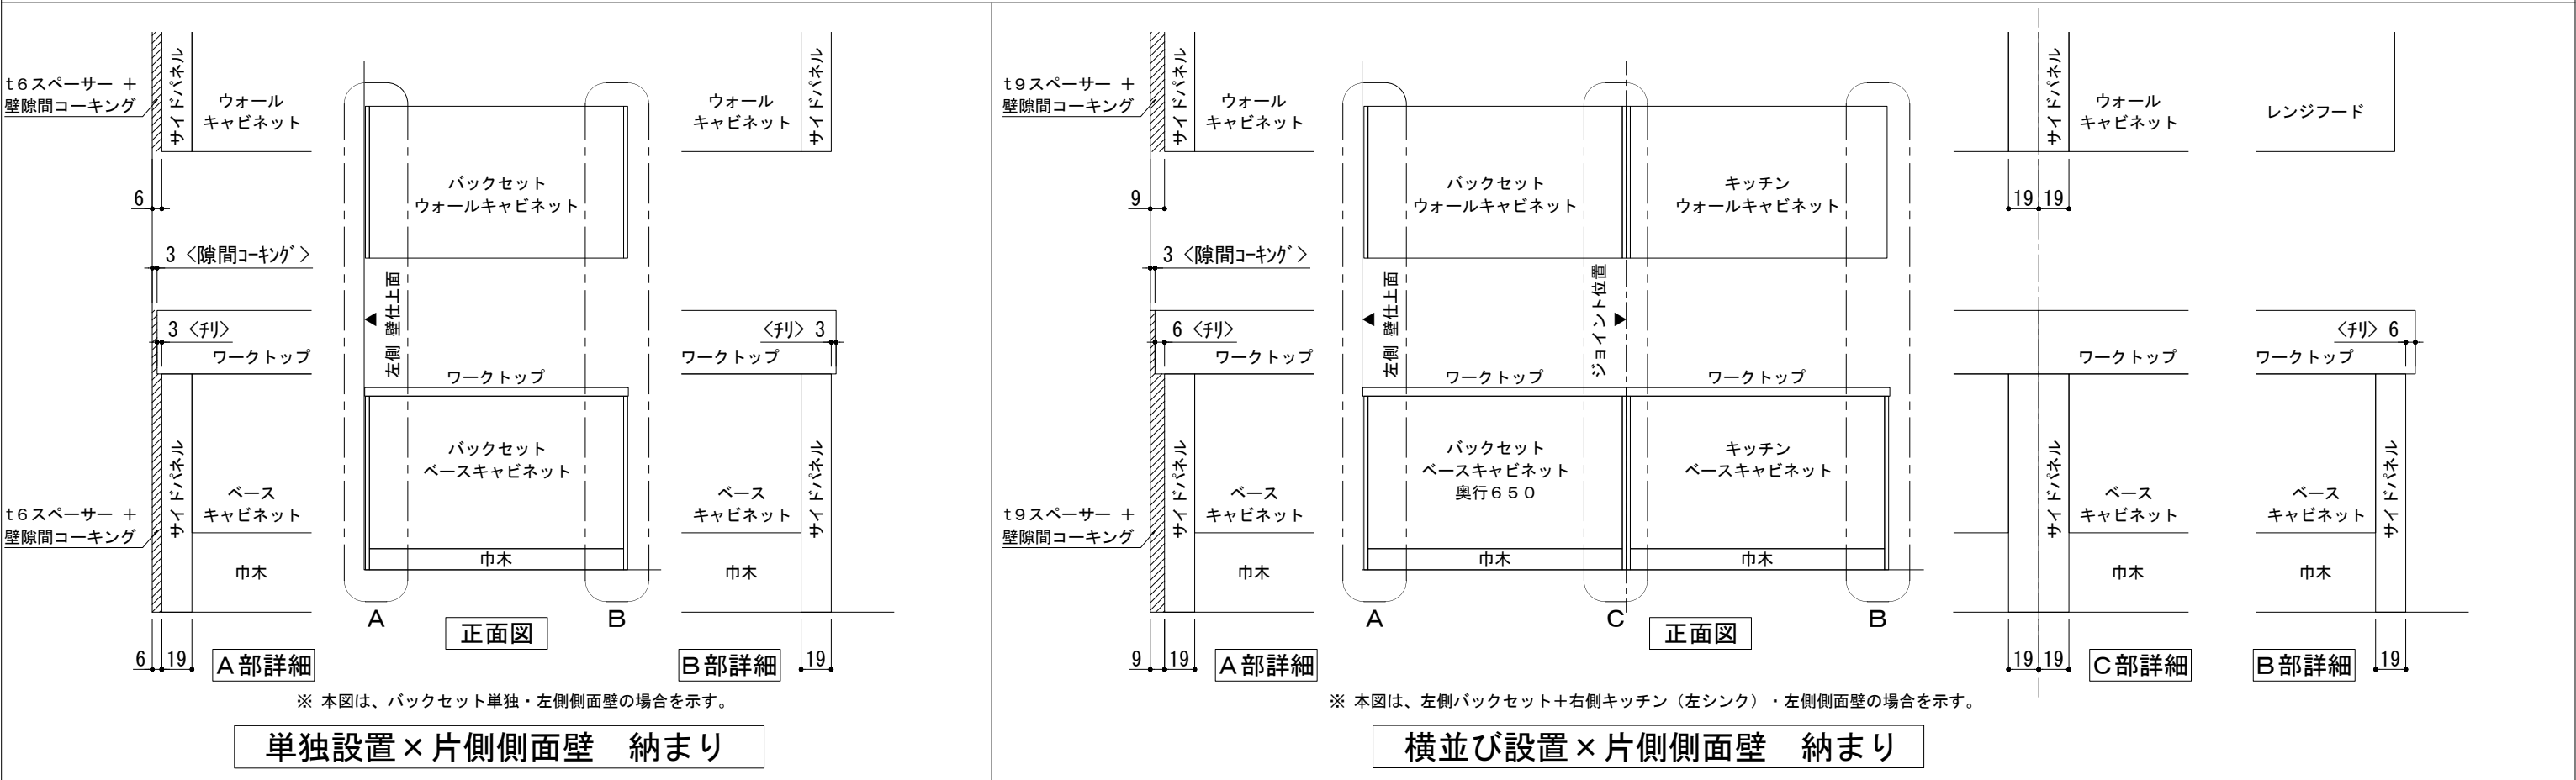

備考欄/NOTE	改訂	4			9		縮尺/SCALE	図面名称/TITLE	図面番号/NO.
		3			8		1/4 1/30 (A3)	キッチン・バックセット 単独設置/横並び設置 壁納まり図	G01550-1
		2			7				
		1	2018. 03. 07	文字修正	6				
		0	2017. 07. 5	新規作成	5				