


キッチン 袖壁付けペニンシュラ 間口2750 R(右シンク) 加熱機器側面壁 ミーレ食洗機 シルバ-塗装レンジフード スタンドタイプ L(左排気) プラン図






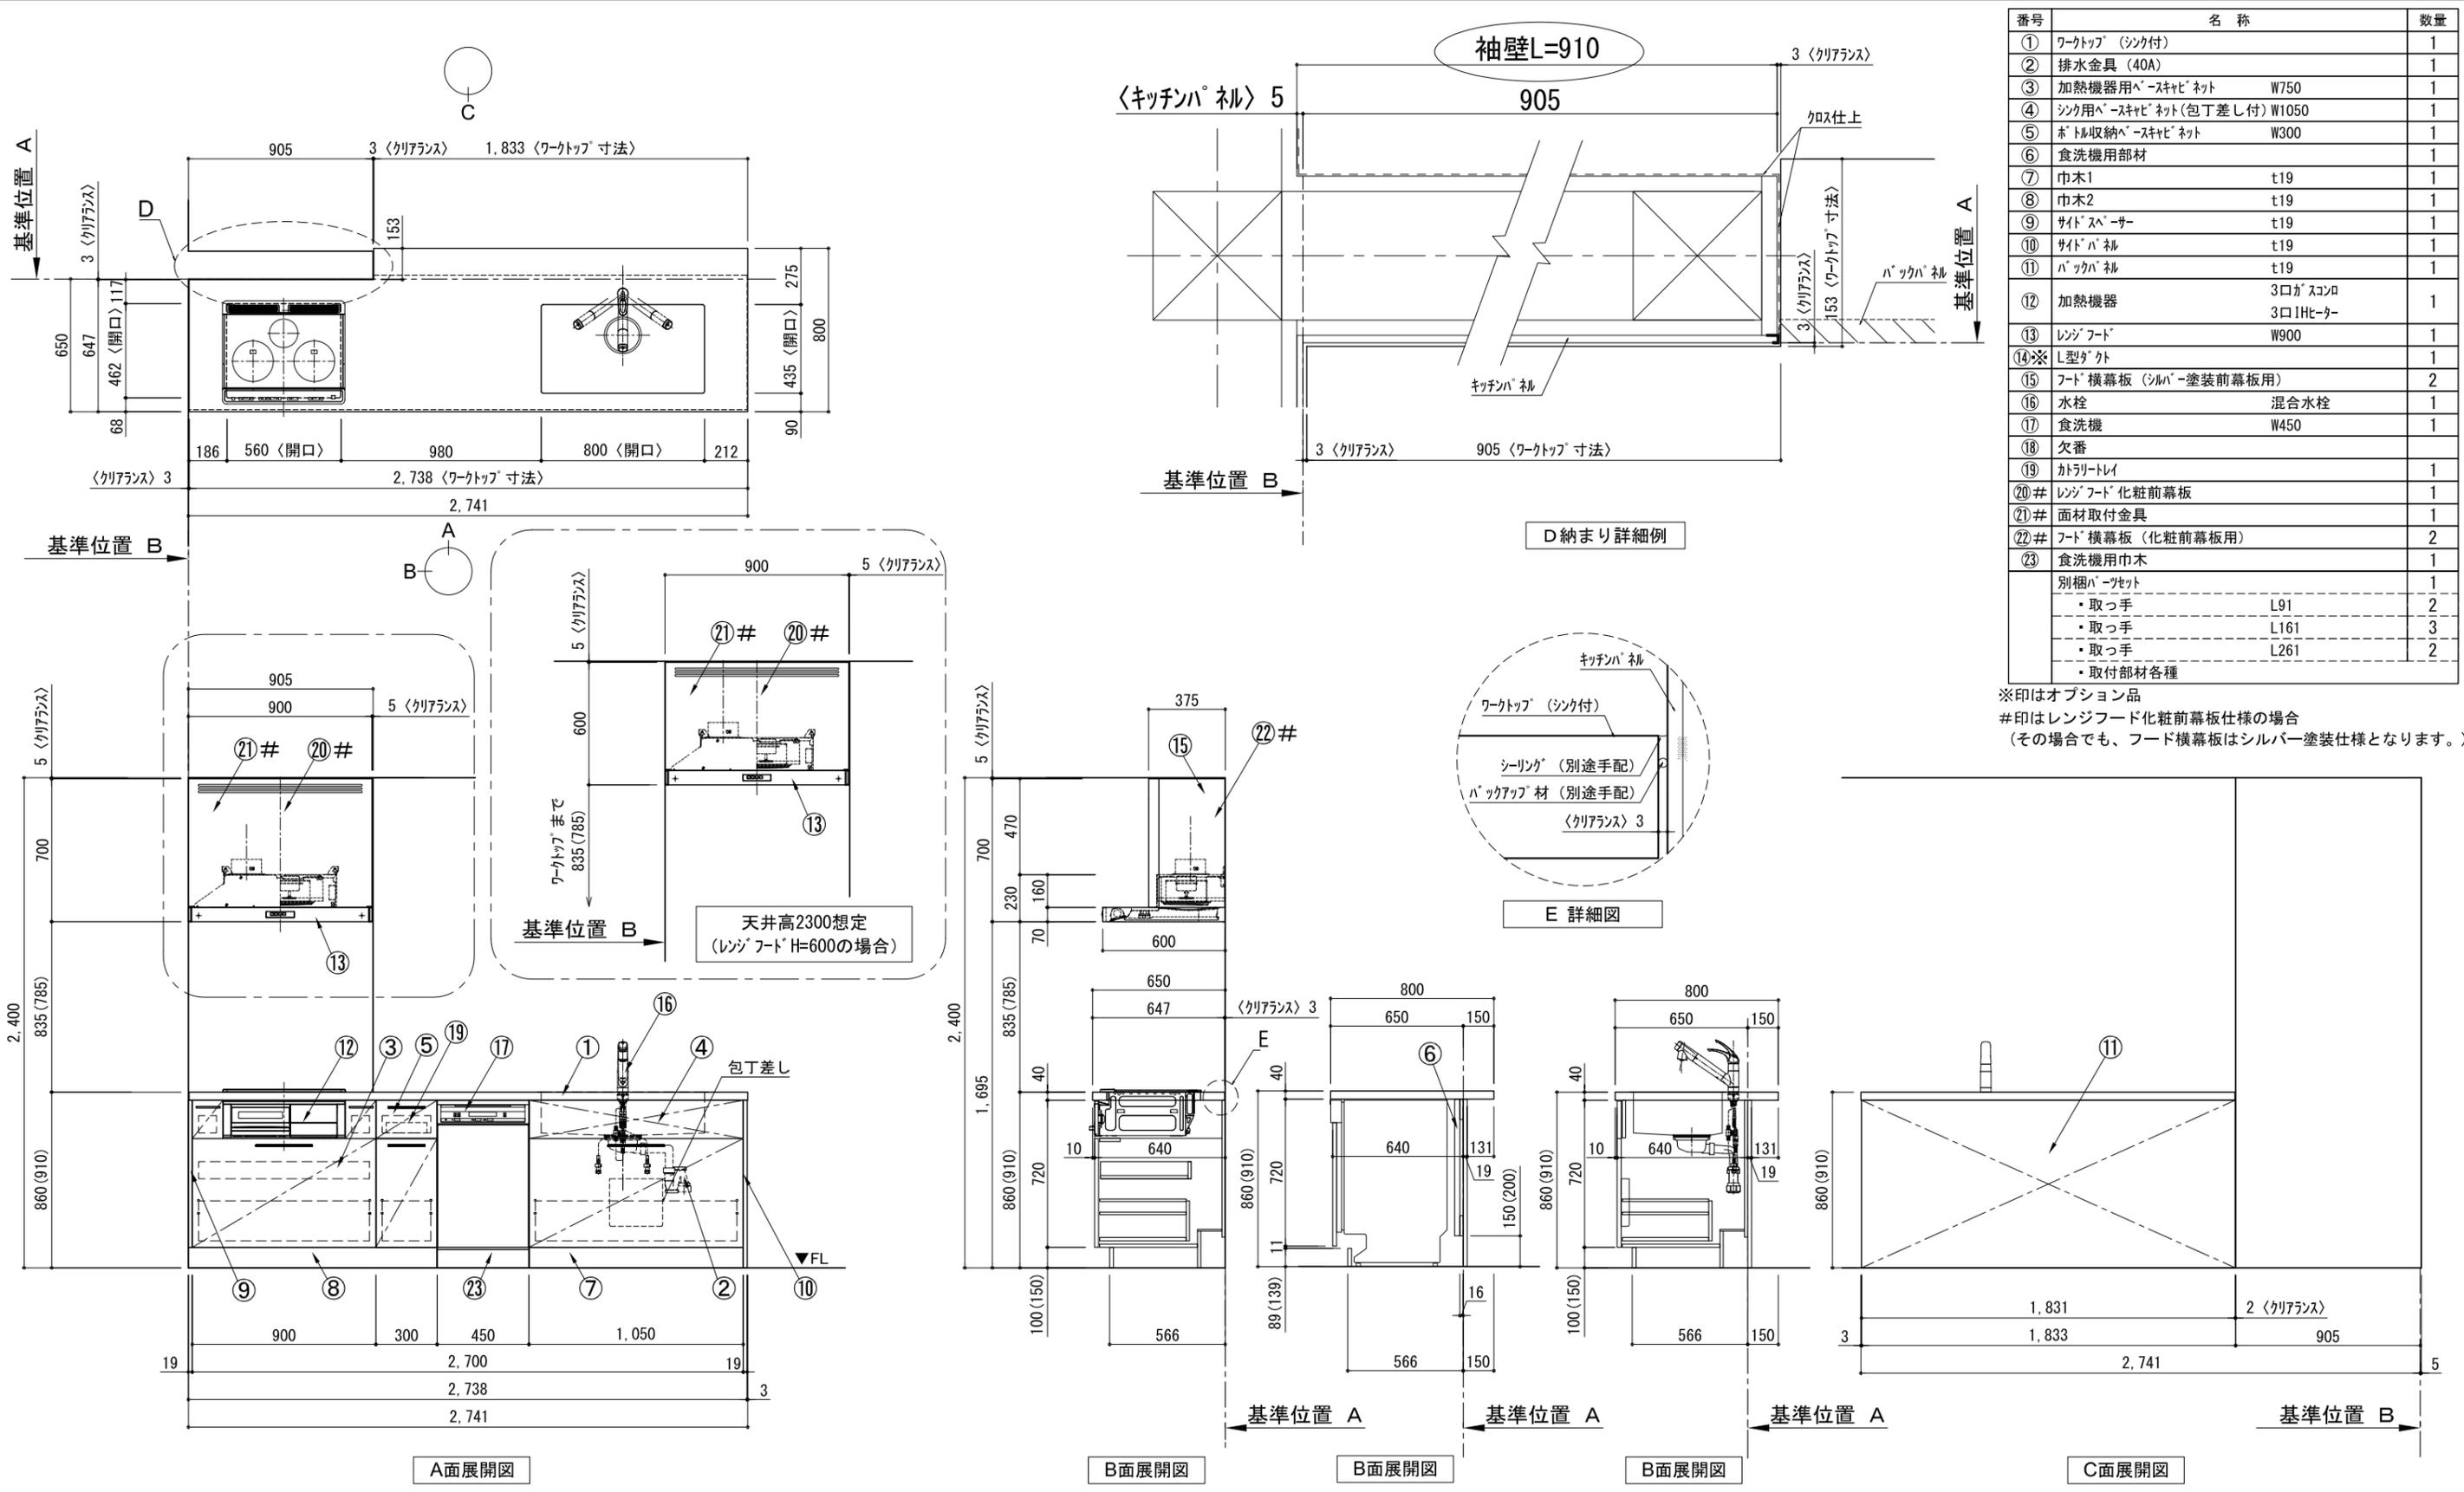


番号	名称	数量
①	ワークトップ (シンク付)	1
②	排水金具 (40A)	1
③	加熱機器用ペ-ンシュラ W750	1
④	シンク用ペ-ンシュラ (包丁差し付) W1050	1
⑤	ボ-トル収納ペ-ンシュラ W300	1
⑥	食洗機用部材	1
⑦	巾木1	t19
⑧	巾木2	t19
⑨	サイドス-サー	t19
⑩	サイドハ-ル	t19
⑪	バックハ-ル	t19
⑫	加熱機器	3口ガスコンロ 3口IHヒ-ター
⑬	レンジフード	W900
⑭※	L型タ-ケ	1
⑮	フード横幕板 (シルバ-塗装前幕板用)	2
⑯	水栓	混合水栓
⑰	食洗機	W450
⑱	欠番	
⑲	カ-トリ-レイ	1
⑳#	レンジフード化粧前幕板	1
㉑#	面材取付金具	1
㉒#	フード横幕板 (化粧前幕板用)	2
㉓	食洗機用巾木	1
	別棚ハ-ツェット	1
	・取っ手 L91	2
	・取っ手 L161	3
	・取っ手 L261	2
	・取付部材各種	

※印はオプション品
#印はレンジフード化粧前幕板仕様の場合
(その場合でも、フード横幕板はシルバ-塗装仕様となります。)

備考欄/NOTE	改訂	4	3	2	1	0	9	8	7	6	5	縮尺/SCALE	図面名称/TITLE	図面番号/NO.
1. 本図は、R勝手 (シンク基準) を示す。 2. () 内寸法は、ワークトップ高さ910mmの場合を示す。 3. クリアランスは推奨寸法で記載しております。 4. 本図は、天井高2400mm想定で記載されておりますが、各物件ごとに高さ調整し、ご使用ください。 5. IH/ガス両方の加熱機器を考慮した設備位置で記載しております。 6. 仕様は改良のため予告なく変更することがあります。						2018.02.28	新規作成					1/30 (A3)	キッチン 袖壁付けペニンシュラ 間口2750 R(右シンク) 加熱機器側面壁 ミーレ食洗機 シルバ-塗装レンジフード スタンドタイプ L(左排気) プラン図	G01780-0

キッチン 袖壁付けペニンシュラ 間口2750 R(右シンク) 加熱機器側面壁 ミレ食洗機 シルバ-塗装レンジフード スタンダ-ドタイプ L(左排気) 設備・下地図

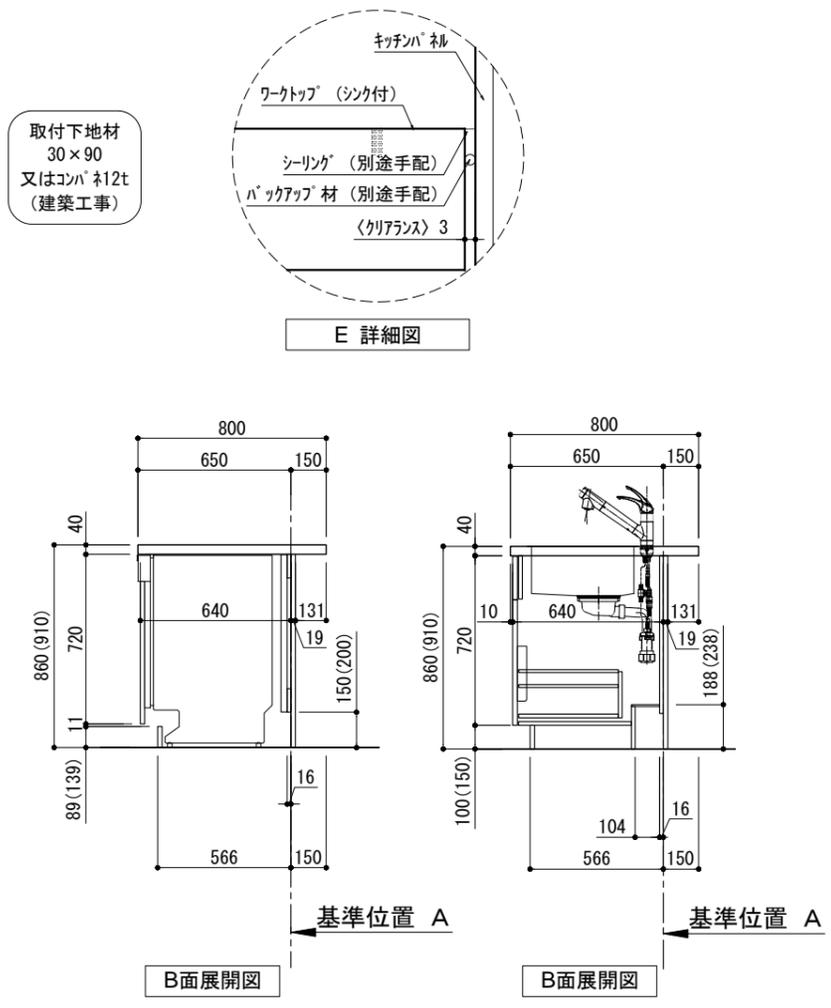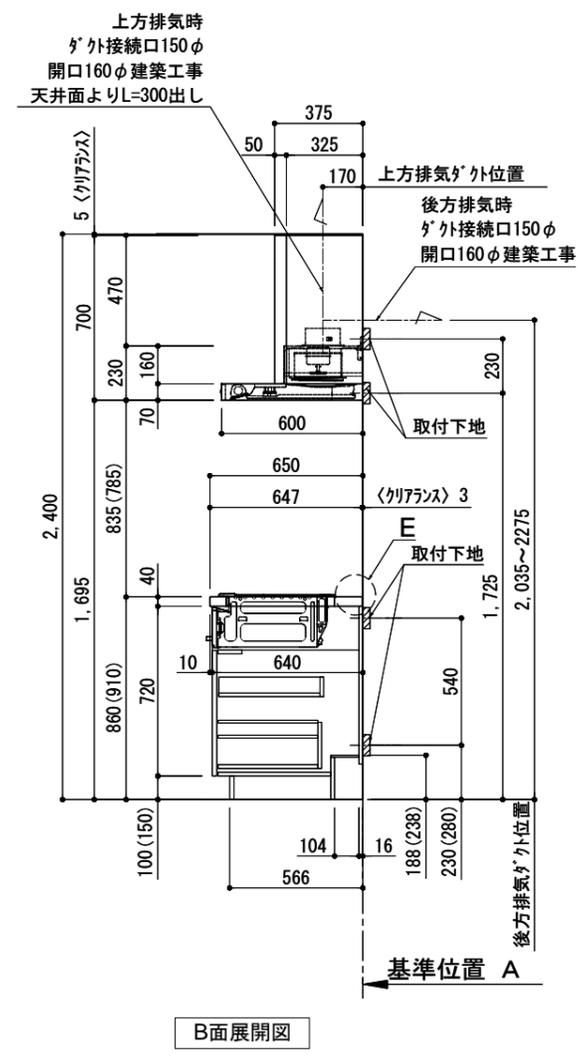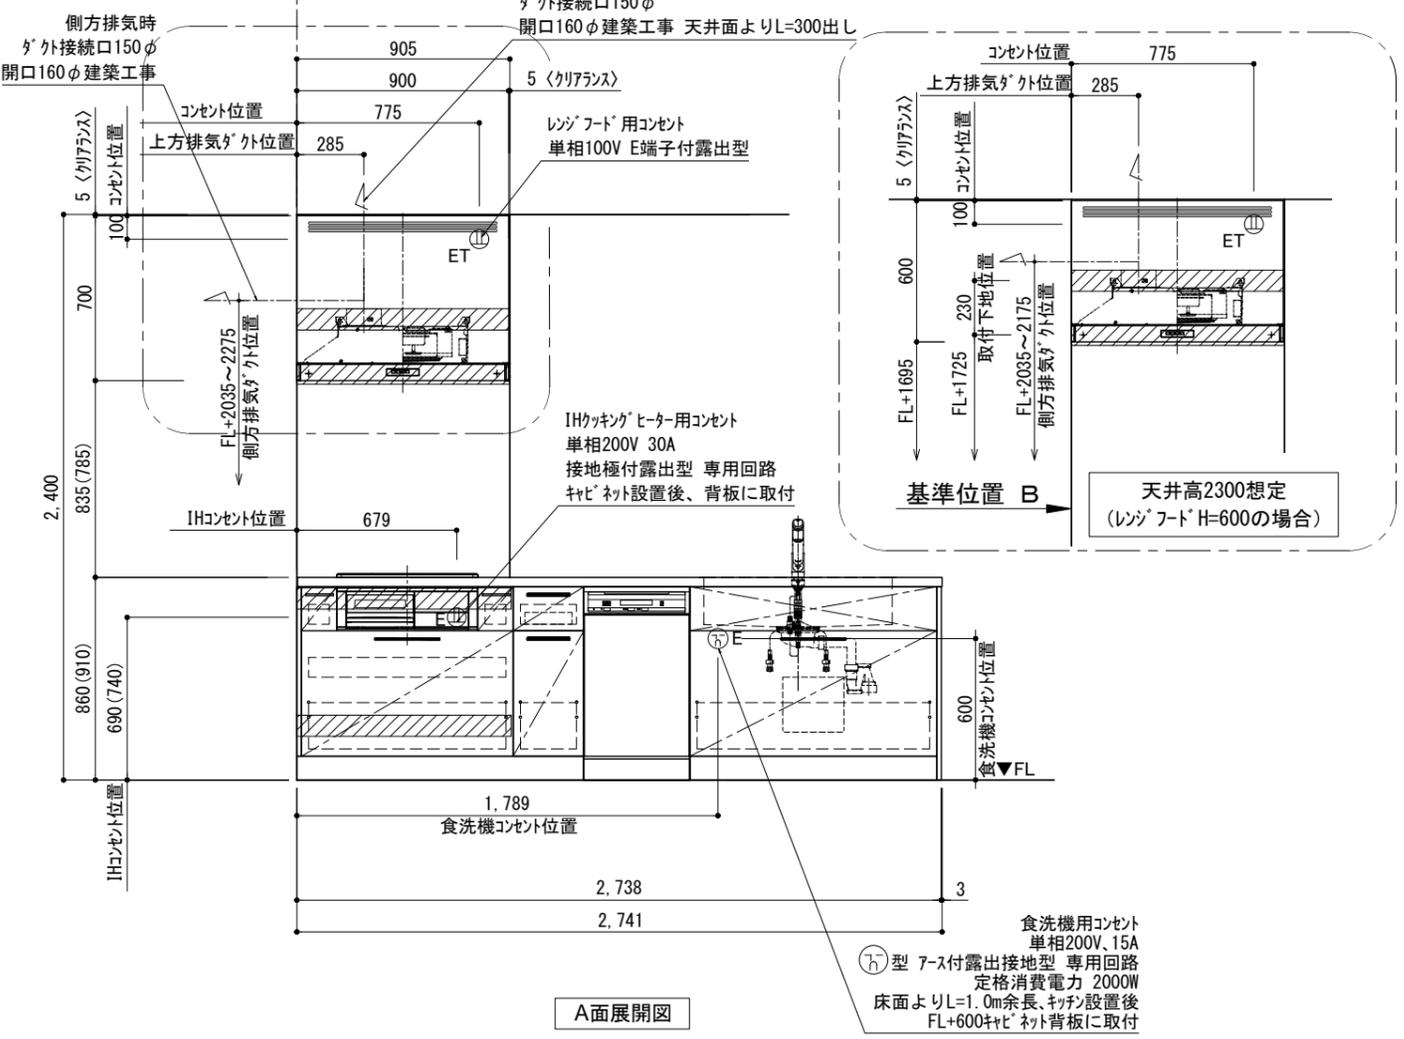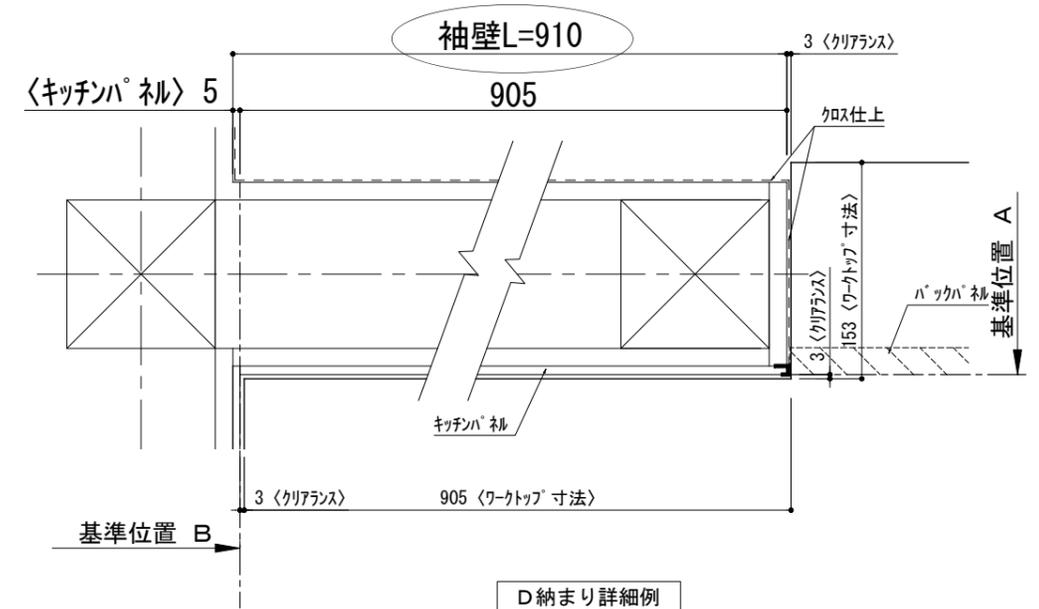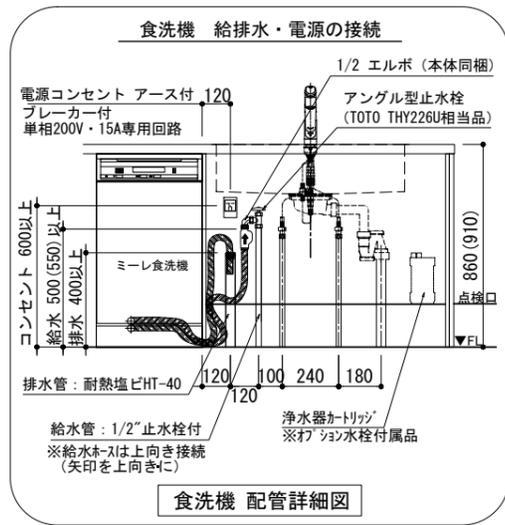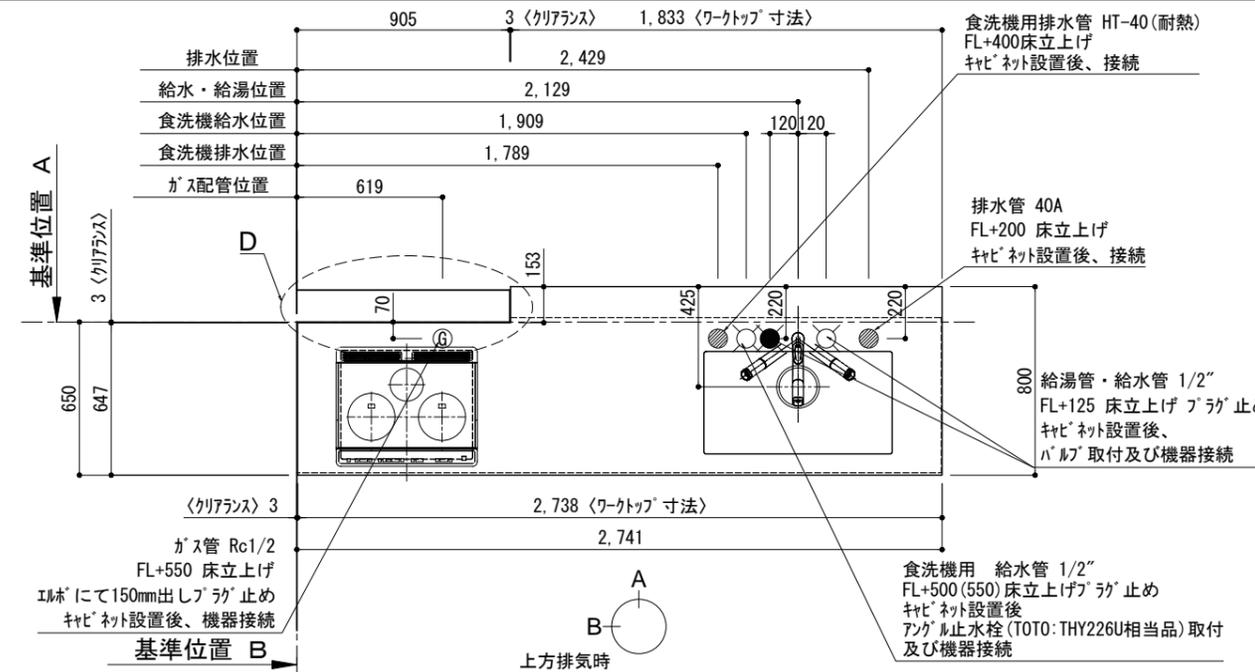

備考欄/NOTE							
1. 本図は、R勝手 (シンク基準) を示す。							
2. () 内寸法は、ワークトップ高さ910mmの場合を示す。							
3. クリアランスは推奨寸法で記載しております。							
4. 本図は、天井高2400想定で記載されておりますが、各物件ごとに高さ調整し、ご使用ください。							
5. IH/ガス両方の加熱機器を考慮した設備位置で記載しております。							
6. 仕様は改良のため予告なく変更することがあります。							
改訂	4			9			
	3			8			
	2			7			
	1			6			
	0	2018.02.28	新規作成	5			
				縮尺/SCALE	図面名称/TITLE	図面番号/NO.	
				1/30 (A3)	キッチン 袖壁付けペニンシュラ 間口2750 R(右シンク) 加熱機器側面壁 ミレ食洗機 シルバ-塗装レンジフード スタンダ-ドタイプ L(左排気) 設備・下地図	G01990-0	

4つの設備ポイント!


■ 必ず「食器洗い機設置・施工手順書」をご確認ください。

電源工事 ①

ブレーカー付
単相200V・15A専用回路 (アース付)

コンセント推奨品

露出型
パナソニック WK3012

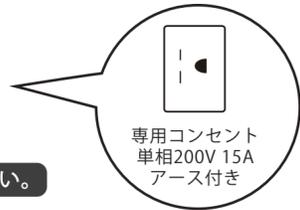

必ずD種接地工事を行ってください。

漏電しゃ断器について

⚠ 配線部の異常発熱防止や万一の安全のため、
漏電しゃ断器を設置してください。

主幹に漏電しゃ断器が設けられている場合には、
新たに漏電しゃ断器を設置する必要はありません。

推奨品


住宅分電盤用小型漏電ブレーカー
パナソニック BJS203
定格電流20A・感度電流30mA (AC100-200V両用)

電源工事 ②

コンセント位置

床から 600mm以上
キャビネットの背板 に取り付け

キャビネットの
背板に取り付ける
※ケーブルは必要に応じて
モールで隠して下さい。

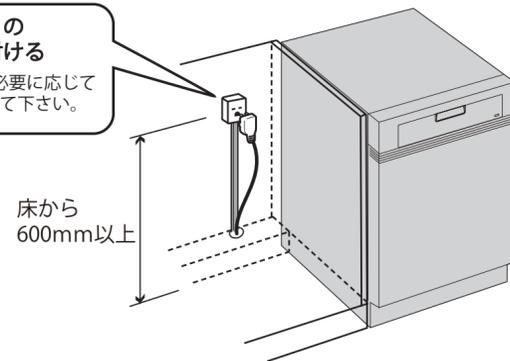

お客様がプラグを抜き差しできる位置に取り付けて下さい。


給水工事

給水接続推奨 井戸水・地下水禁止

給水管 1/2" 止水栓付き
床から 500mm以上 に取り付け

止水栓推奨品

アングル型止水栓
TOTO THY226U 相当品

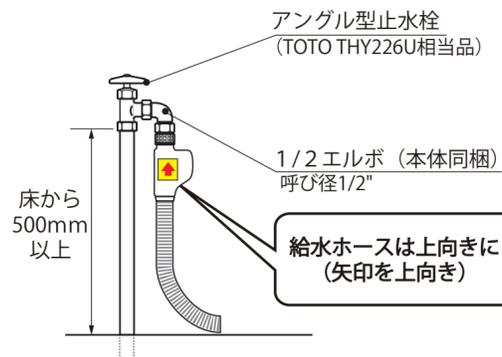


⚠ 接続前に、必ず止水栓を開いて水を出してください。

排水工事

排水管 耐熱塩ビ40φ (HT40相当)
床から 400mm以上 に取り付け


必ず耐熱管を使用してください。

⚠ ホースを差し込みすぎると、排水不良の原因になります。
臭気止めパッキンから100~150mm程度差し込む。

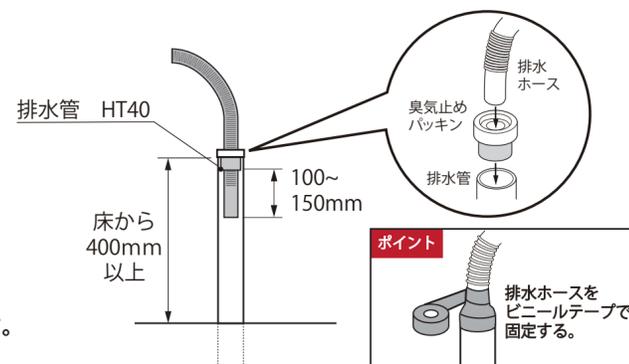

設置例

食器洗い機がシンクの左側にある場合

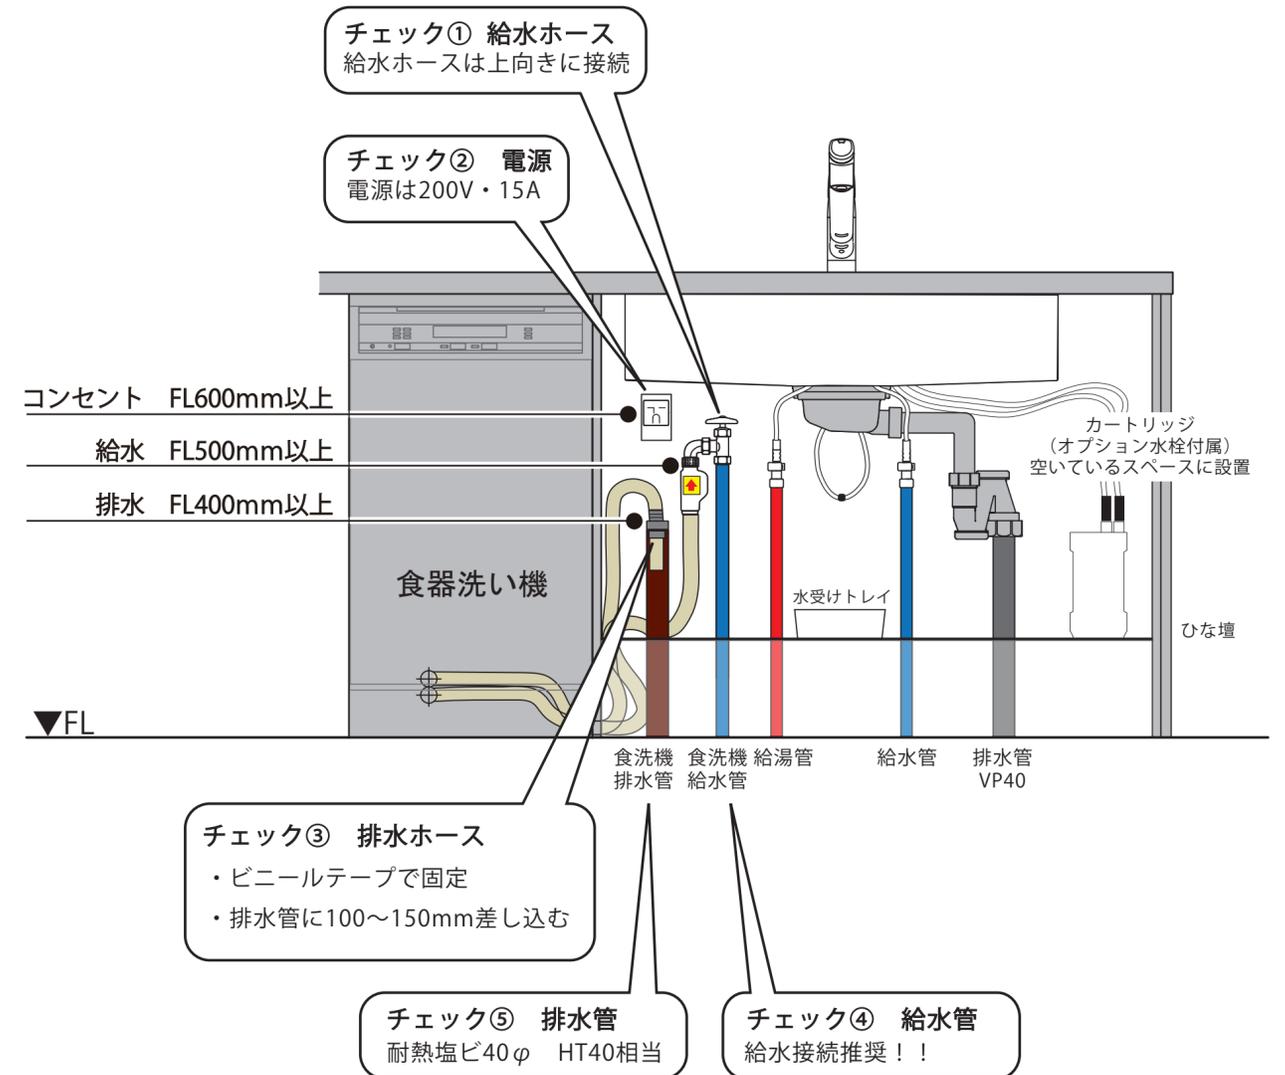

配管穴は付属の隙間シールで隠してください。

