

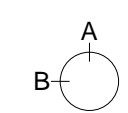
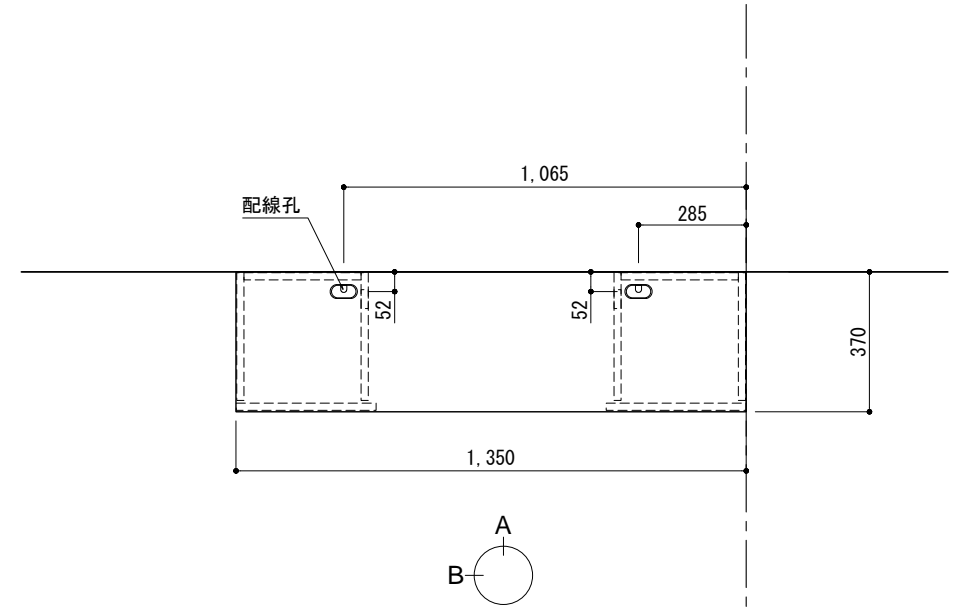
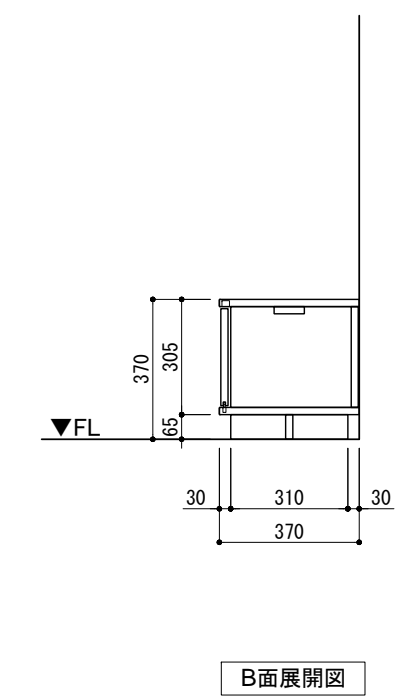


TVボード 間口1350 プラン図

番号	名称	数量
①	ロート 天板 W1350	1
②	ロート ベースキャネット W350(1350) L	1
③	ロート ベースキャネット W350(1350) R	1
④	ロート 台輪 W1350	1
⑤	ロート 扉 W370(1350)	2
⑥	ロート 棚板 W648(1350)	1
	取付部品セット	1

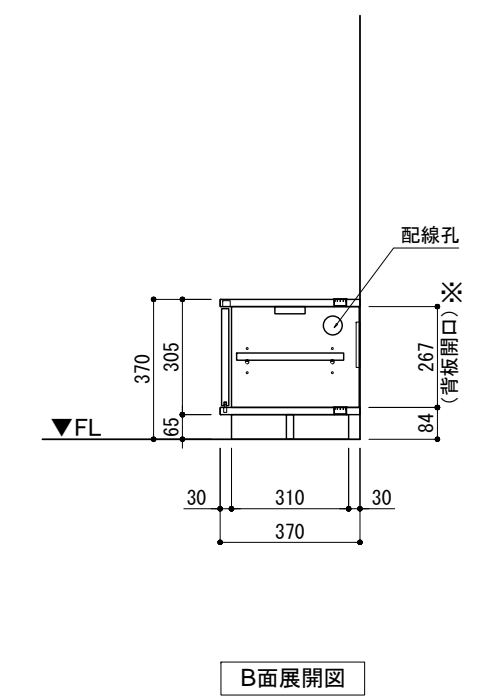

※背板開口部
壁面仕上げのこと

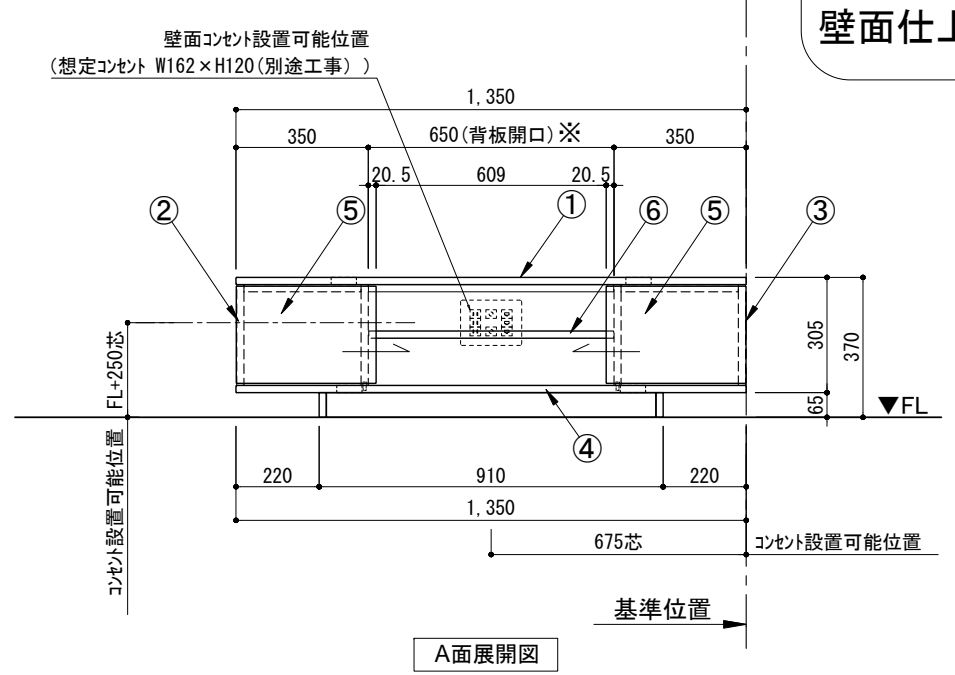

備考欄/NOTE
1、仕様は改良のため予告なく変更することがあります。

改訂	日付	内容	改訂
4			9
3			8
2			7
1	2016.02.02	図面名称変更	6
0	2015.07.20	新規作成	5

縮尺/SCALE	図面名称/TITLE	図面番号/NO.
1/20 (A3)	TVボード 間口1350 プラン図	000540-1