

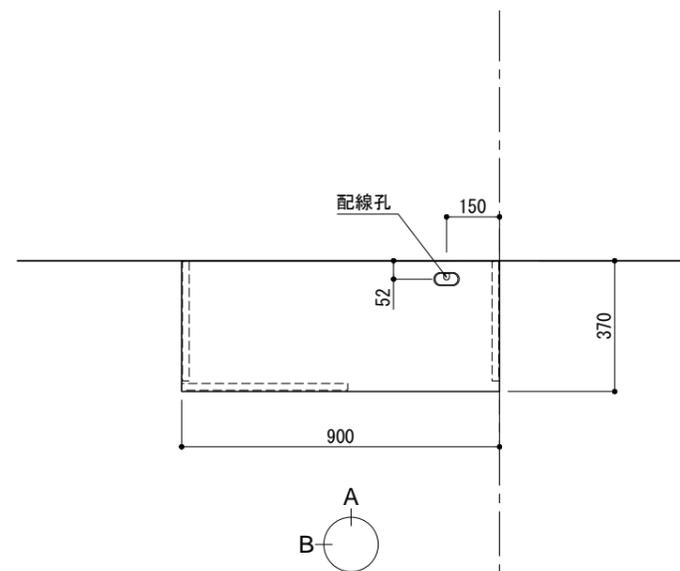


TVボード 間口900 プラン図

番号	名称	数量
①	ロート 天板 W900	1
②	ロート ベースキャネット W900 (900)	1
③	ロート 台輪 W900	1
④	ロート 扉 W470 (900)	1
⑤	ロート 棚板 W856 (900)	1
	取付部品セット	1

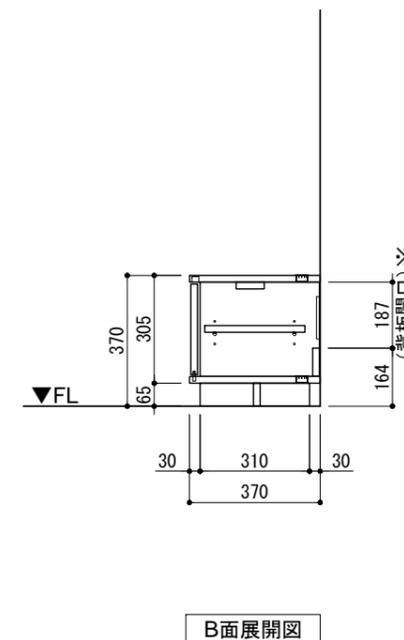

※背板開口部
壁面仕上げのこと

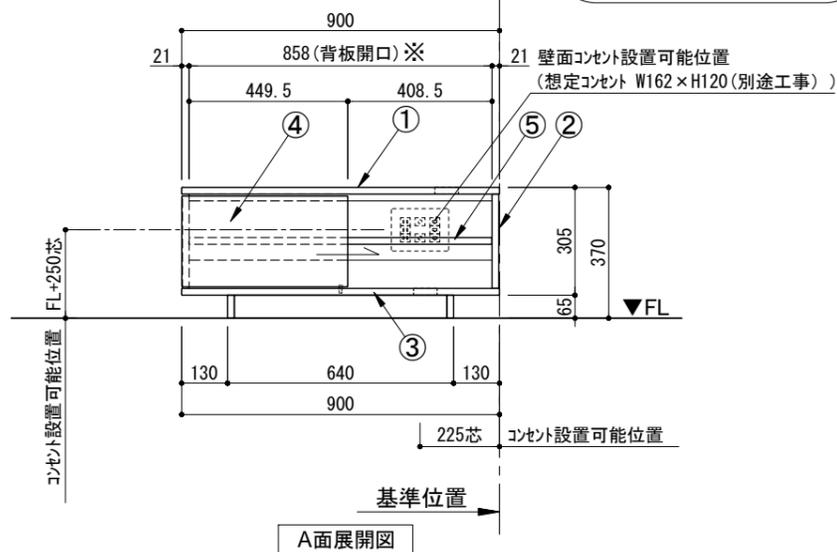

備考欄/NOTE
1、仕様は改良のため予告なく変更することがあります。

改訂	4			9		縮尺/SCALE 1/20 (A3)	図面名称/TITLE TVボード 間口900 プラン図	図面番号/NO. 000539-1
	3			8				
	2			7				
	1	2016. 02. 02	図面名称変更	6				
	0	2015. 07. 20	新規作成	5				