
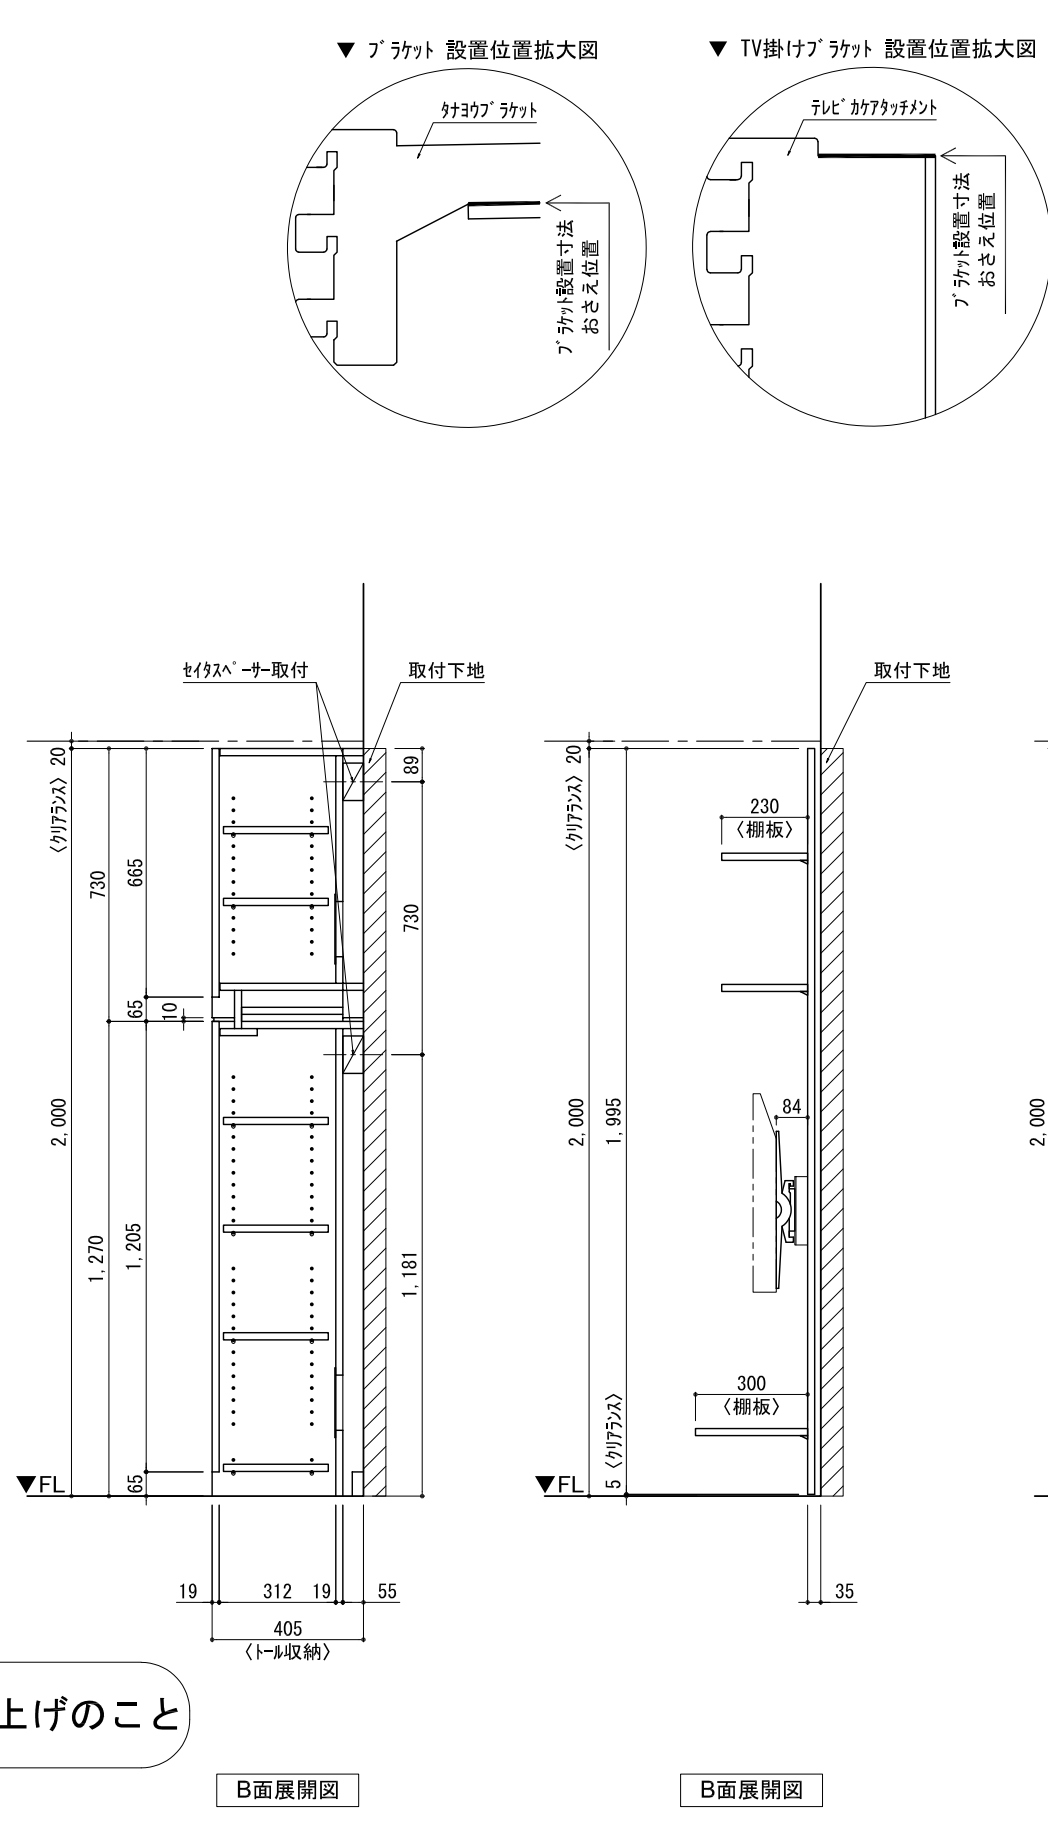


テンダーウォール ハンギングTVセット(棚板タイプ)+トール収納LR 間口1500 高さ2000 プラン図

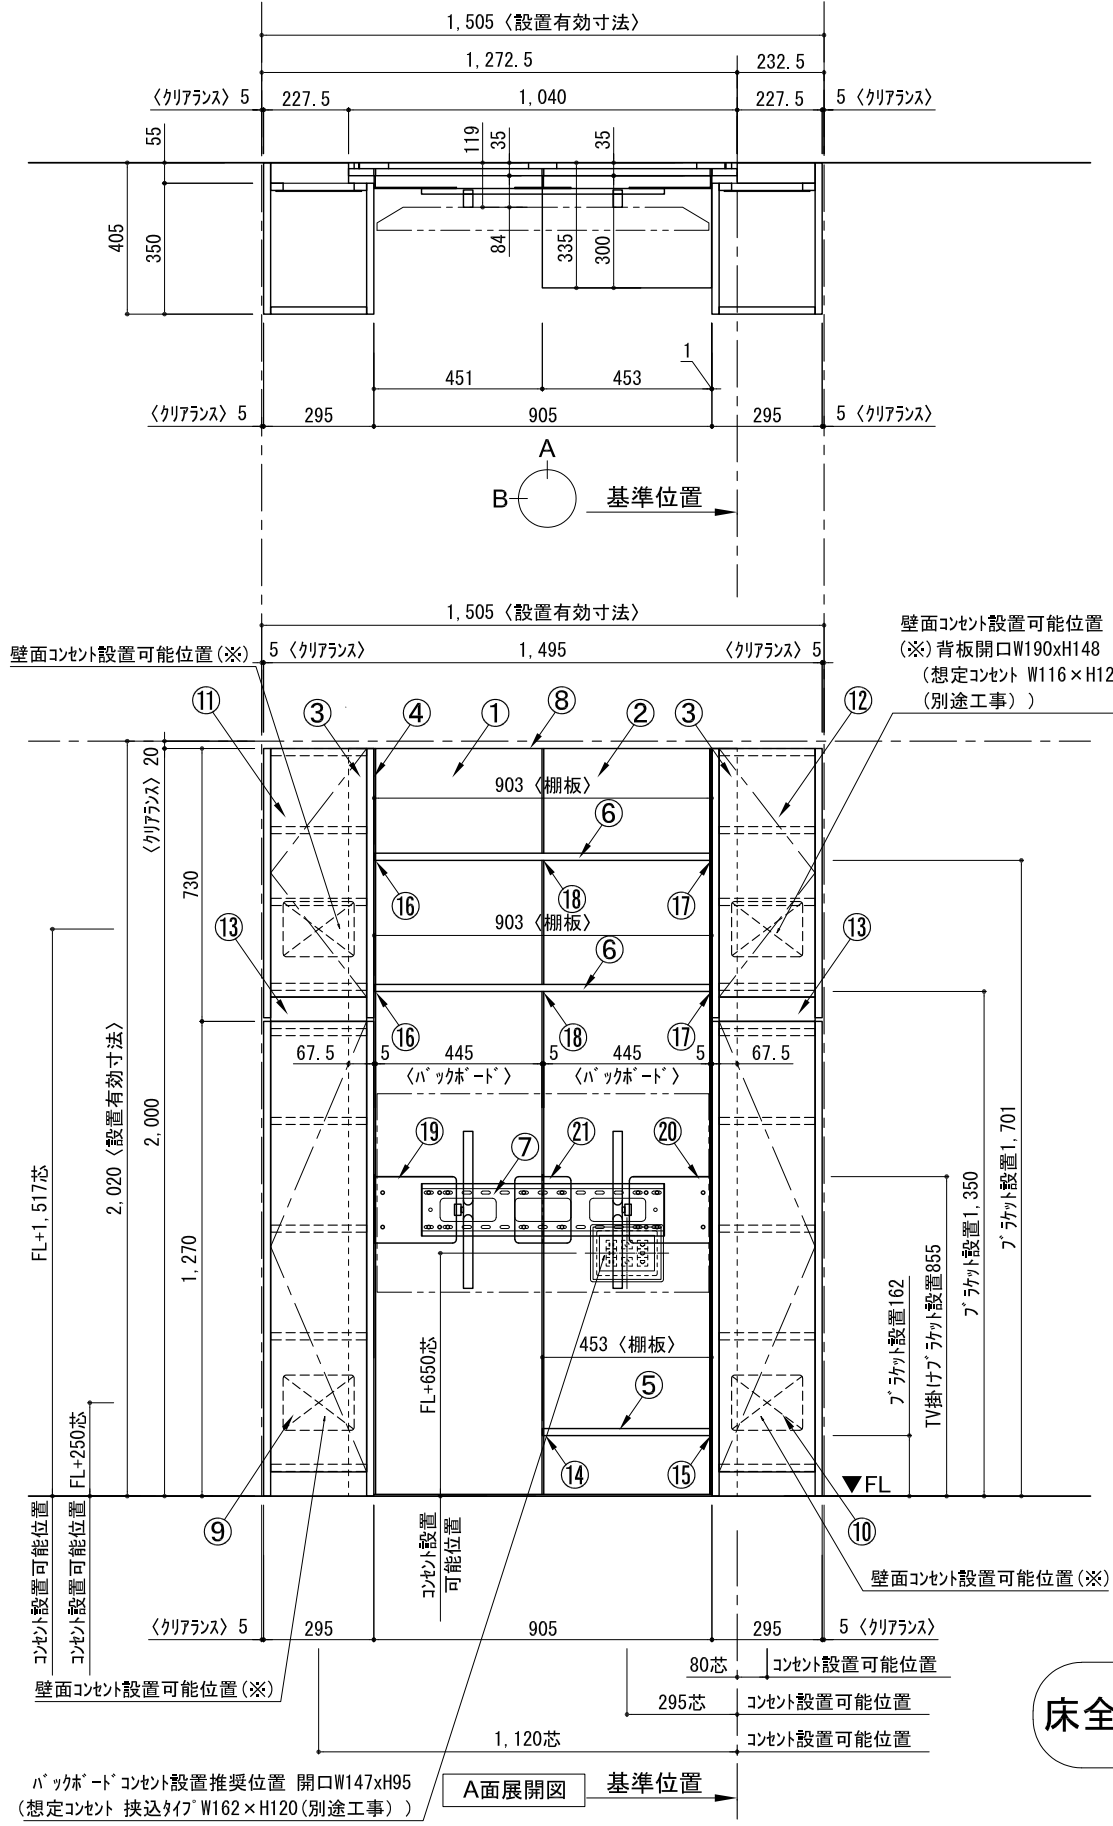

番号	名称	数量
①	バックボード	1
②	バックボード コンセント開口HIGH	1
③	バックボードイント LR	1
④	対パシラス	1
⑤	対パ D300 W450	1
⑥	対パ D230 W900	2
⑦	TV掛けアーム	1
⑧	トップカバー W900 WE	1
⑨	片開きドアースキャビ L	1
⑩	片開きドアースキャビ R	1
⑪	片開きドアールキャビ L	1
⑫	片開きドアールキャビ R	1
⑬	化粧板	2
取付部品セット		
⑭	対ヨコブ ラケット T30L	1
⑮	対ヨコブ ラケット T30R	1
⑯	対ヨコブ ラケット T23L	2
⑰	対ヨコブ ラケット T23R	2
⑱	対ヨコブ ラケット T10	2
⑲	テレビカガアタッチメント L	1
⑳	テレビカガアタッチメント R	1
㉑	テレビカガアタッチメント C	1
取付部材各種		

床全面仕上げのこと

備考欄/NOTE
 1、仕様は改良のため予告なく変更することがあります。
 2、取付壁面全面下地のこと。

改訂	4		9	縮尺/SCALE 1/20 (A3)	図面名称/TITLE テンダーウォール ハンギングTVセット(棚板タイプ) +トール収納LR 間口1500 高さ2000 プラン図	図面番号/NO. G02185-0
	3		8			
	2		7			
	1		6			
	0	2020. 10. 31	新規作成			