
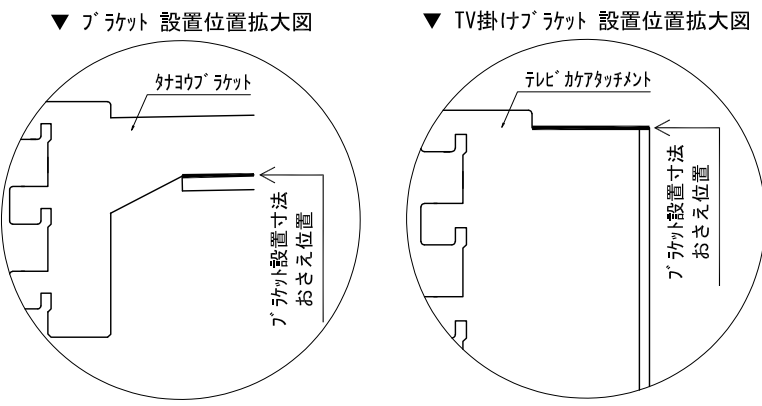


テンダーウォール ハンギングTVセット(棚板タイプ)+トール収納LR 間口2400 高さ2000 プラン図

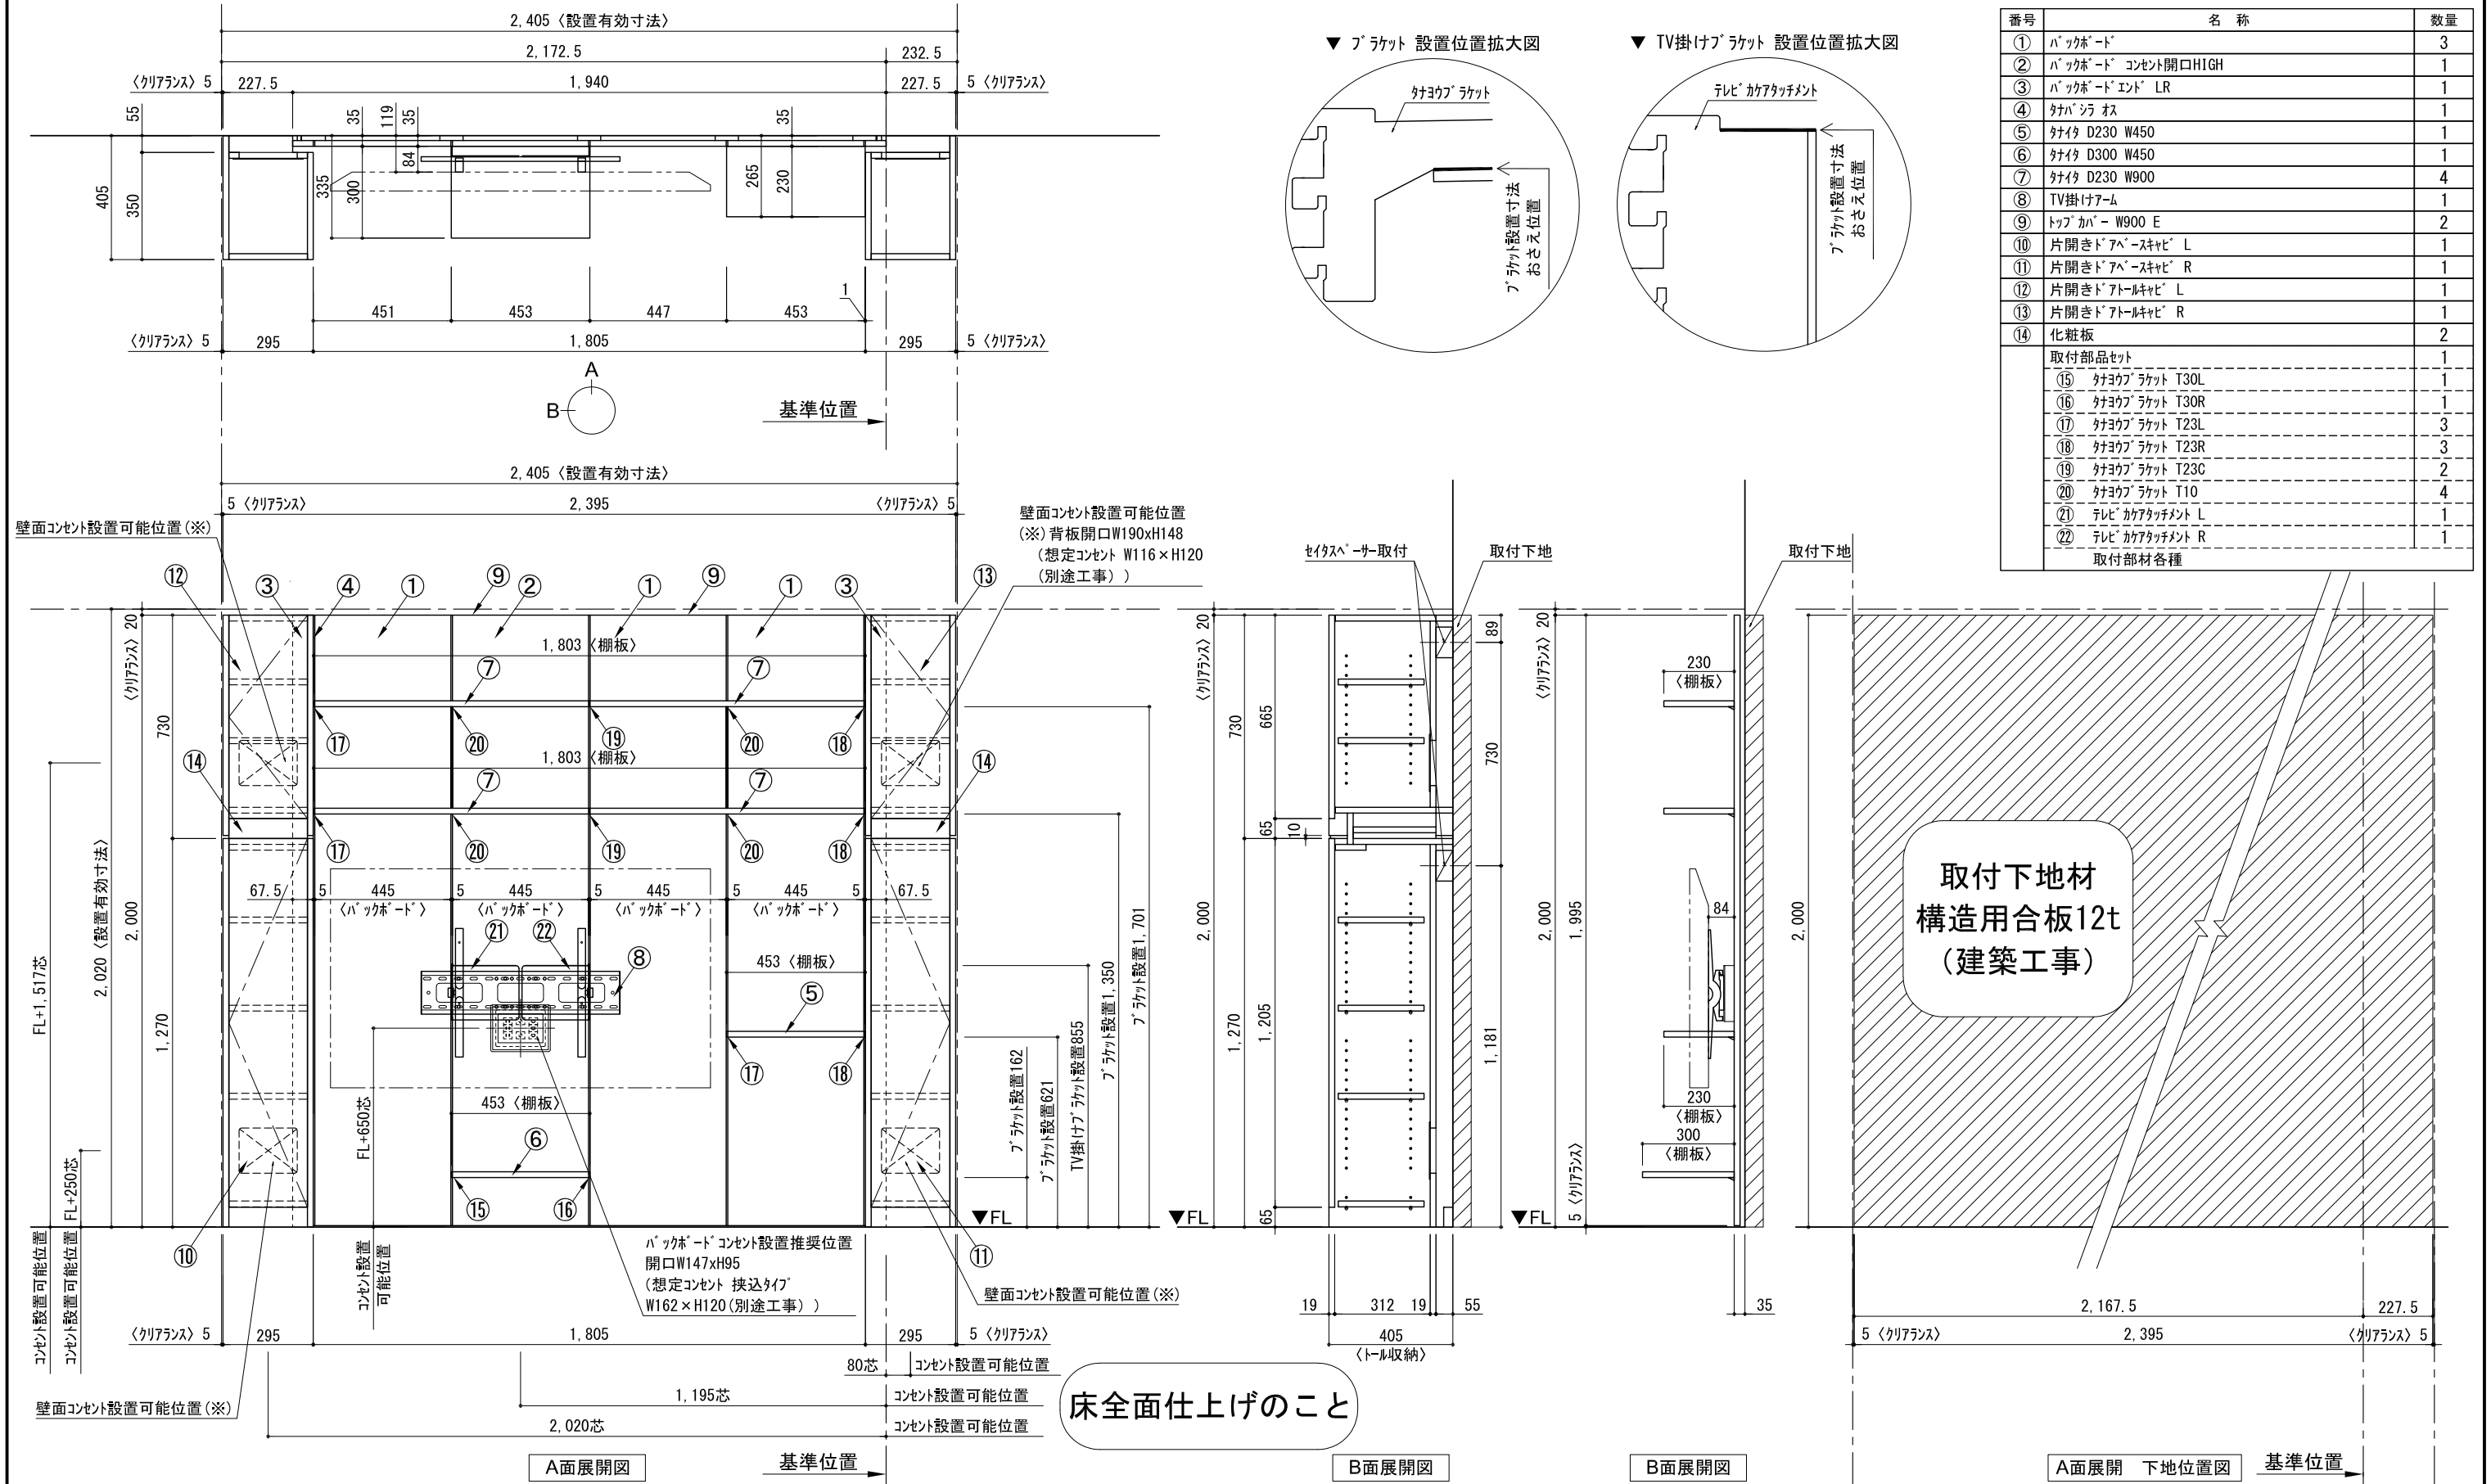

番号	名称	数量
①	バックボード	3
②	バックボード コンセント開口HIGH	1
③	バックボードイント LR	1
④	対ハシラ 木	1
⑤	対ハシ D230 W450	1
⑥	対ハシ D300 W450	1
⑦	対ハシ D230 W900	4
⑧	TV掛けアーム	1
⑨	トップカバー W900 E	2
⑩	片開きドアースキャビ L	1
⑪	片開きドアースキャビ R	1
⑫	片開きドアールキャビ L	1
⑬	片開きドアールキャビ R	1
⑭	化粧板	2
取付部品セット		
⑮	対ヨコフラケット T30L	1
⑯	対ヨコフラケット T30R	1
⑰	対ヨコフラケット T23L	3
⑱	対ヨコフラケット T23R	3
⑲	対ヨコフラケット T23C	2
⑳	対ヨコフラケット T10	4
㉑	テレビカガアタッチメント L	1
㉒	テレビカガアタッチメント R	1
取付部材各種		

取付下地材  
構造用合板12t  
(建築工事)

床全面仕上げのこと

備考欄/NOTE  
1、仕様は改良のため予告なく変更することがあります。  
2、取付壁面全面下地のこと。

4		9	縮尺/SCALE 1/20 (A3)	図面名称/TITLE テンダーウォール ハンギングTVセット(棚板タイプ) +トール収納LR 間口2400 高さ2000 プラン図	図面番号/NO. G02187-0
3		8			
2		7			
1		6			
0	2020. 10. 31	新規作成			