

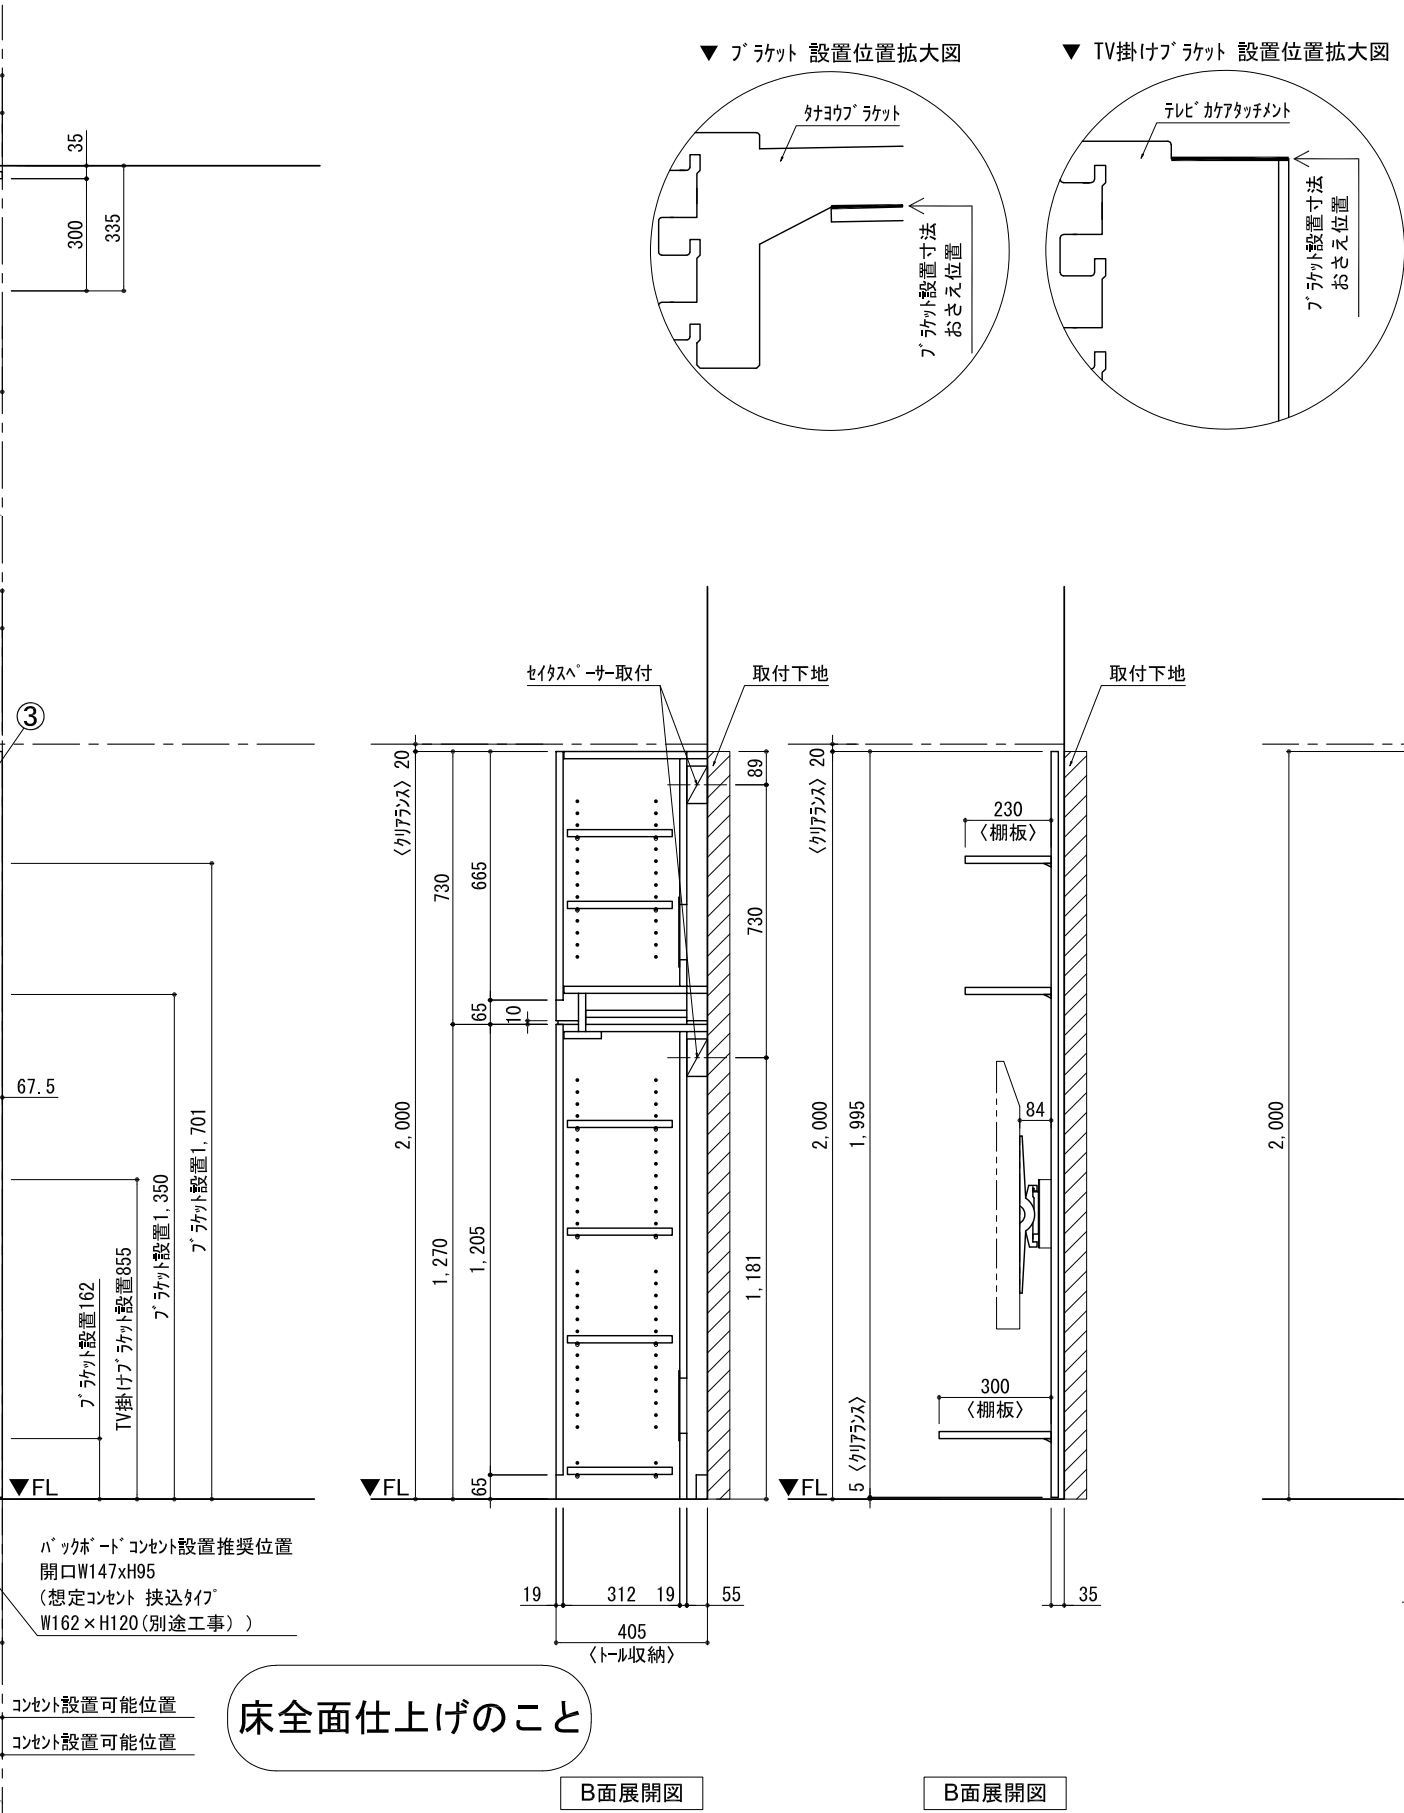
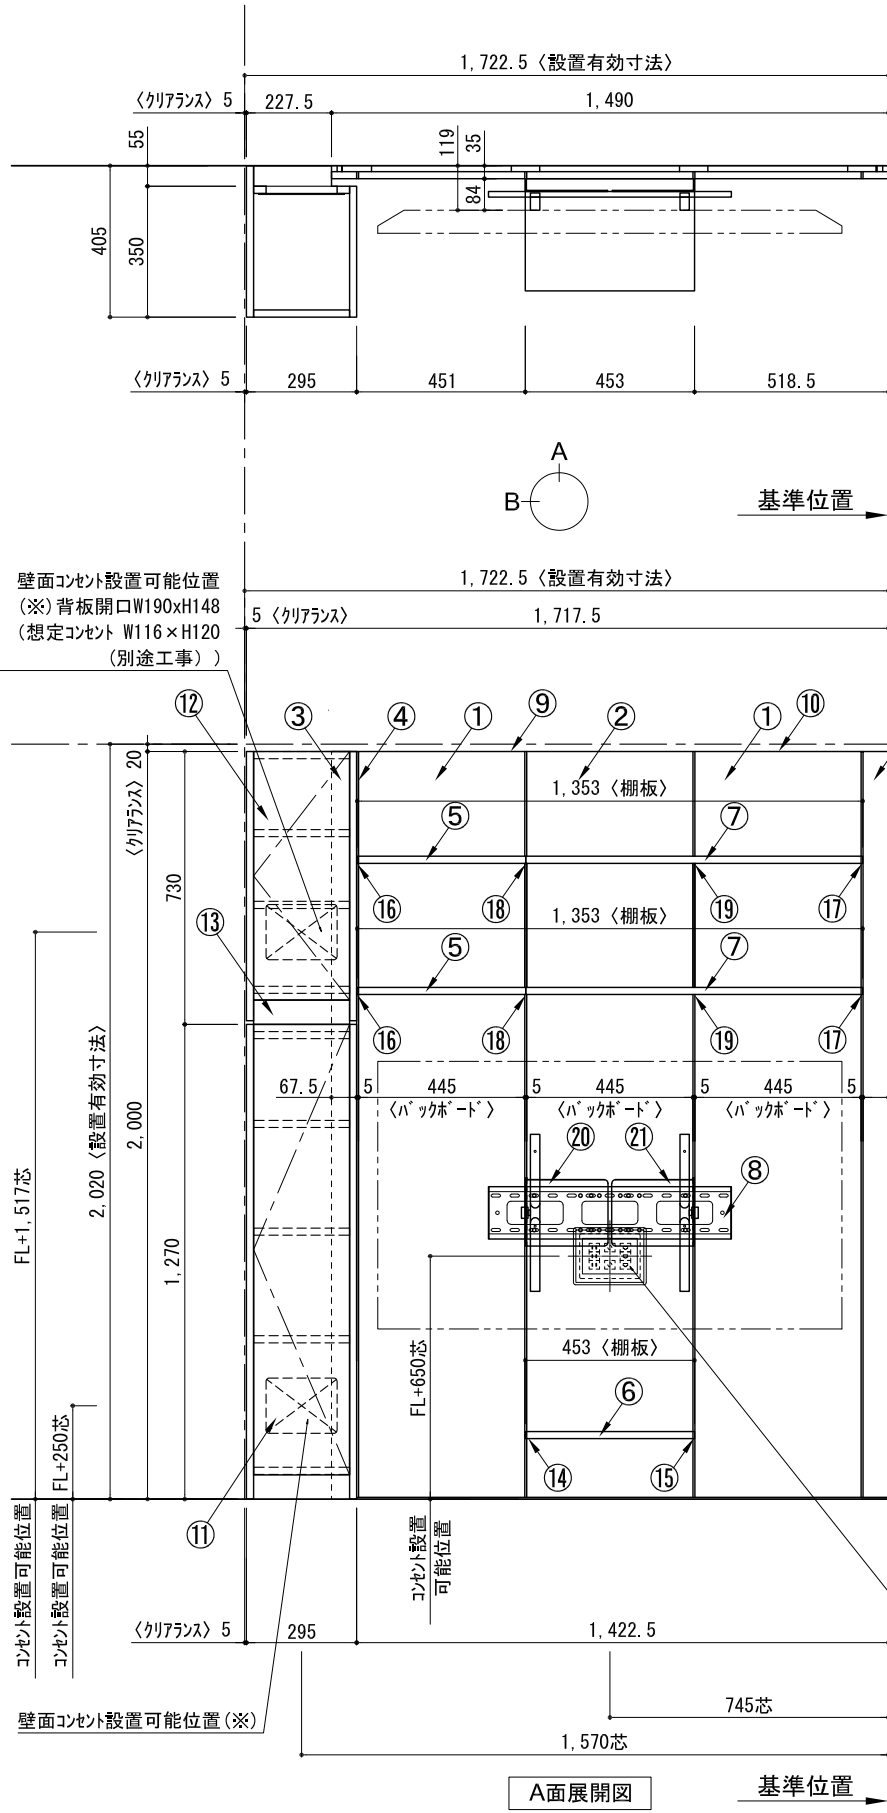


テンダーウォール ハンギングTVセット(棚板タイプ)+トール収納L 間口1750 高さ2000 プラン図

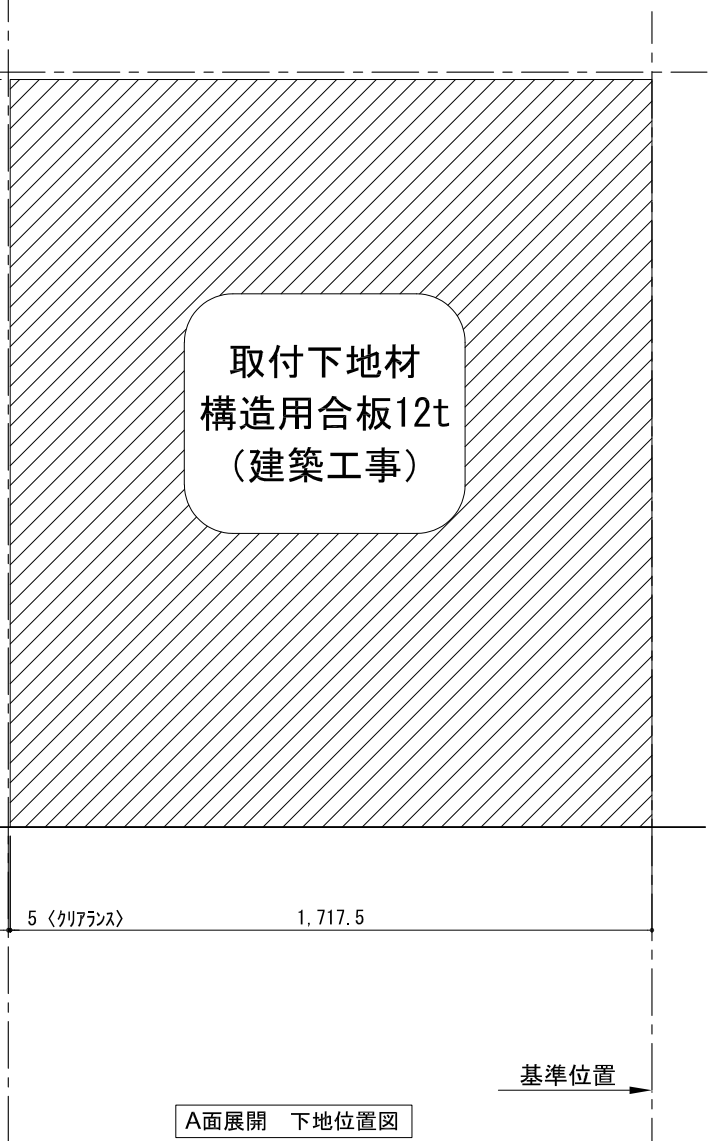

番号	名称	数量
①	バックボード	2
②	バックボード コンセント開口HIGH	1
③	バックボードイント LR	1
④	対ハシラ ス	1
⑤	対ハシ D230 W450	2
⑥	対ハシ D300 W450	1
⑦	対ハシ D230 W900	2
⑧	TV掛けアーム	1
⑨	トップカバー W450 E	1
⑩	トップカバー W900 E	1
⑪	片開きドアースキャビ L	1
⑫	片開きドアースキャビ R	1
⑬	化粧板	1
取付部品セット		
⑭	対ヨコア フラット T30L	1
⑮	対ヨコア フラット T30R	1
⑯	対ヨコア フラット T23L	2
⑰	対ヨコア フラット T23R	2
⑱	対ヨコア フラット T23C	2
⑲	対ヨコア フラット T10	2
⑳	テレビカガアタッチメント L	1
㉑	テレビカガアタッチメント R	1
取付部材各種		

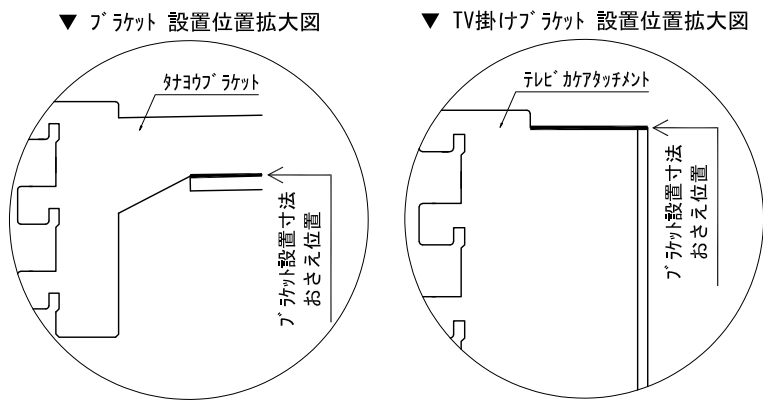

備考欄/NOTE				縮尺/SCALE		図面名称/TITLE		図面番号/NO.	
1、仕様は改良のため予告なく変更することがあります。				1/20 (A3)		テンダーウォール ハンギングTVセット(棚板タイプ) +トール収納L 間口1750 高さ2000 プラン図		G02189-0	
2、取付壁面全面下地のこと。									
改訂	4			9					
	3			8					
	2			7					
	1			6					
	0	2020. 10. 31	新規作成	5					

床全面仕上げのこと