
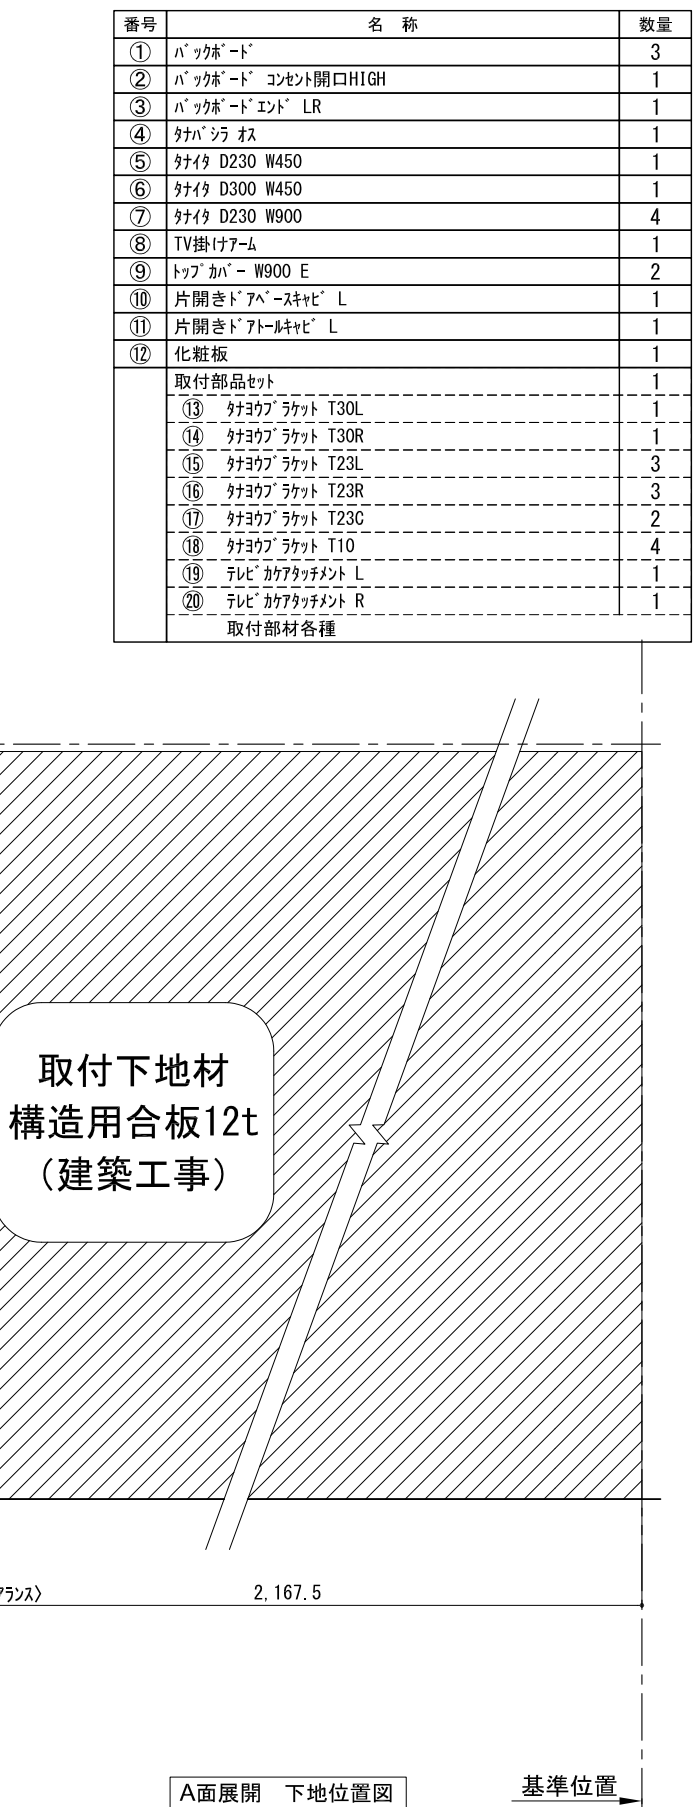
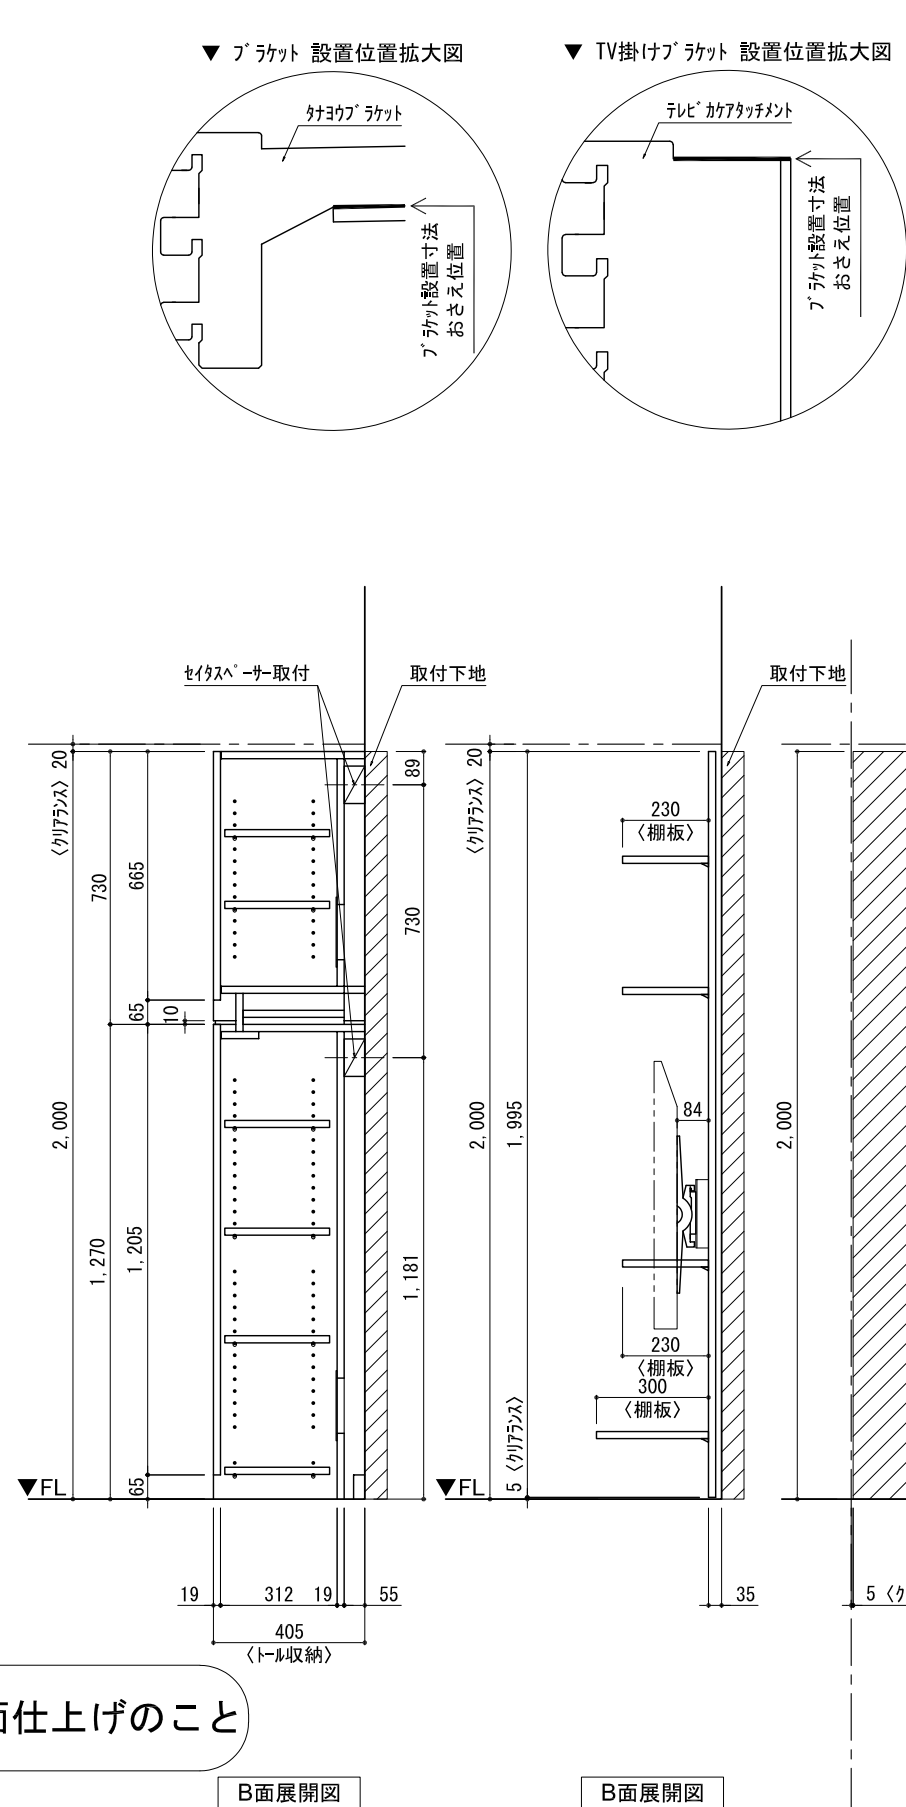


テンダーウォール ハンギングTVセット(棚板タイプ)+トール収納L 間口2200 高さ2000 プラン図

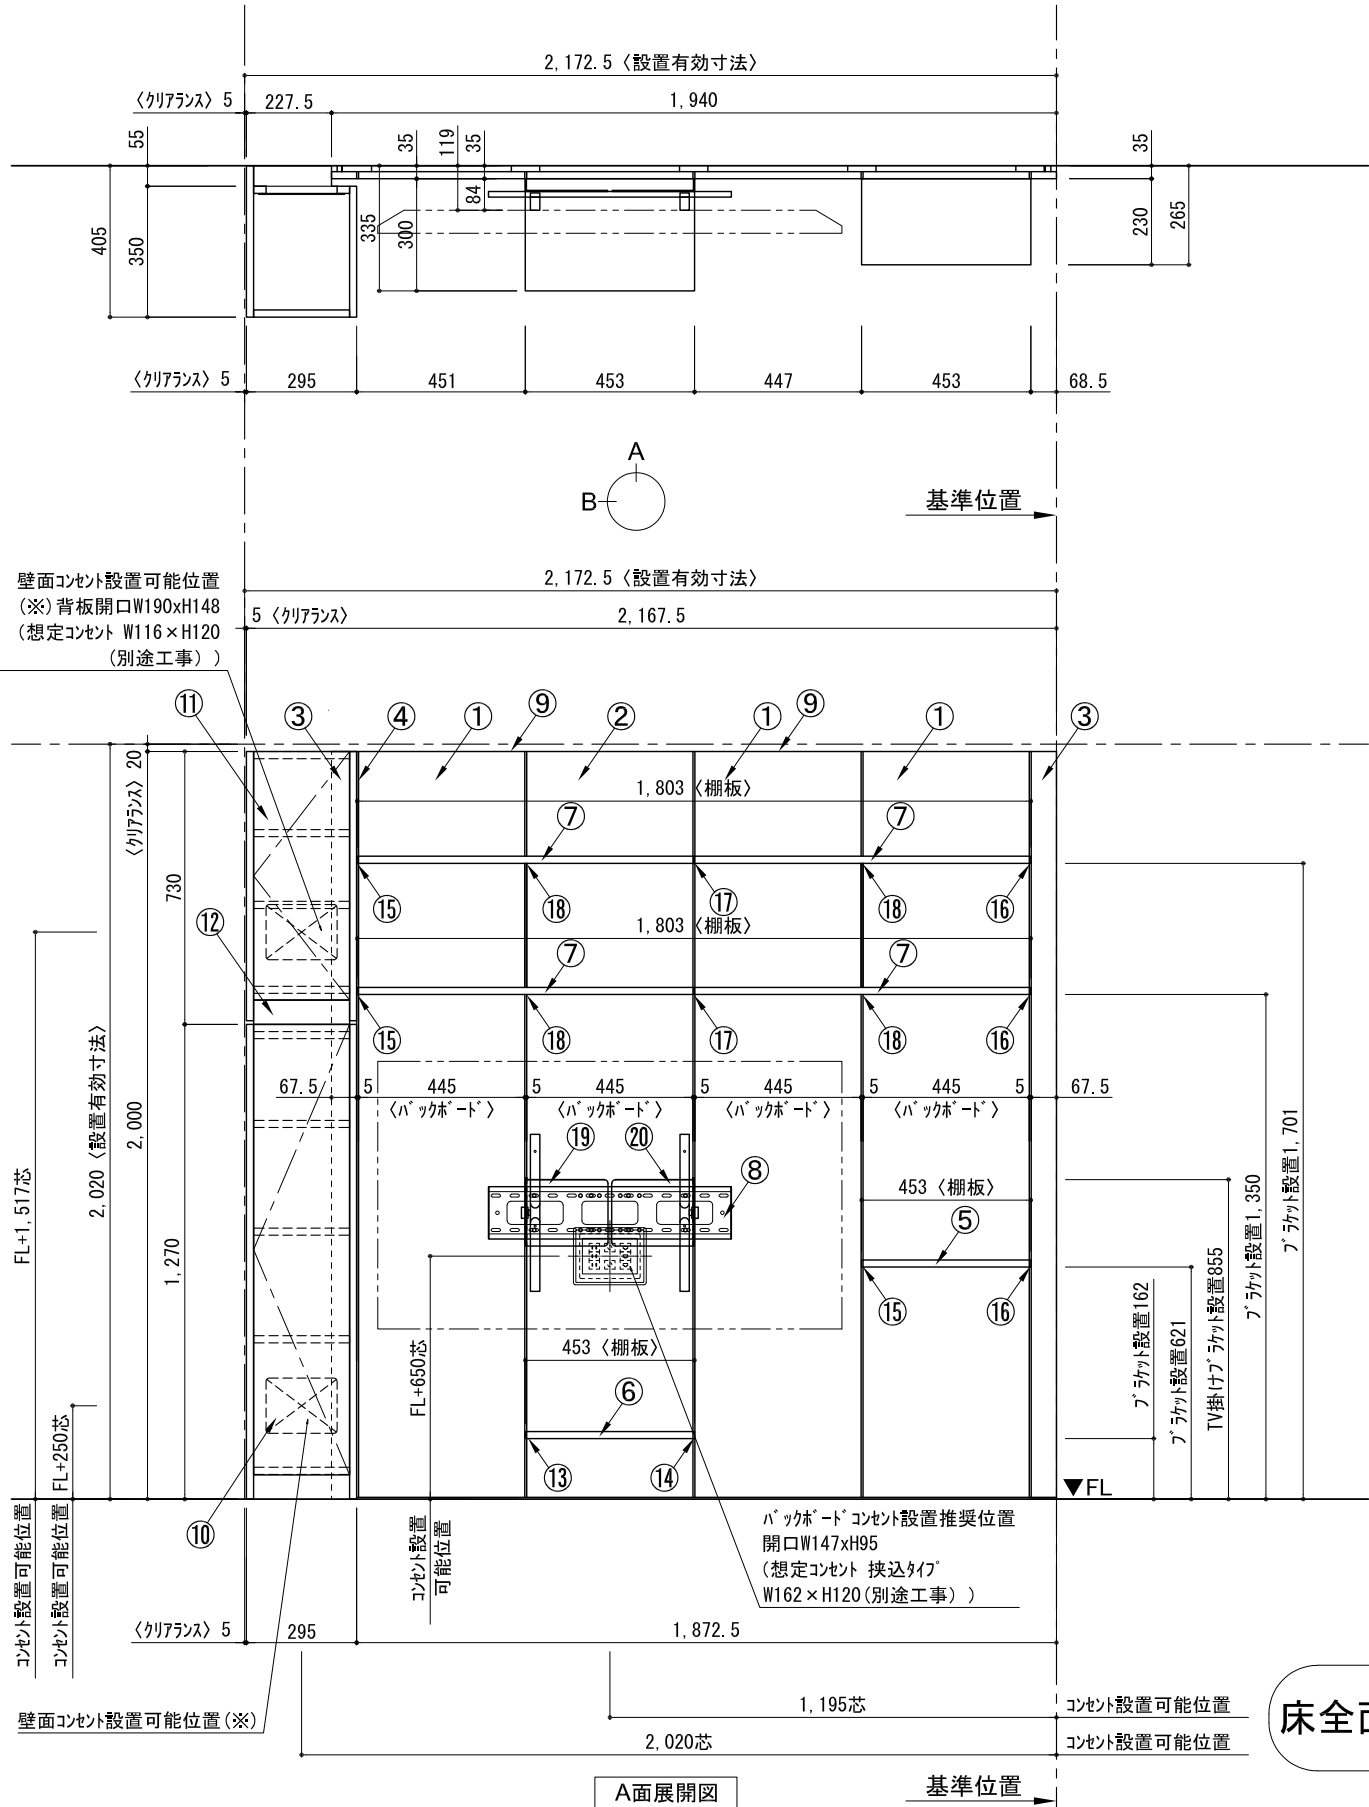

番号	名称	数量
①	バックボード	3
②	バックボード コンセント開口HIGH	1
③	バックボードイント LR	1
④	対ハシラ オス	1
⑤	対ハシ D230 W450	1
⑥	対ハシ D300 W450	1
⑦	対ハシ D230 W900	4
⑧	TV掛けアーム	1
⑨	トップカバー W900 E	2
⑩	片開きドアヘースキャビ L	1
⑪	片開きドアトルキャビ L	1
⑫	化粧板	1
取付部品セット		1
⑬	対ヨコブ ラケット T30L	1
⑭	対ヨコブ ラケット T30R	1
⑮	対ヨコブ ラケット T23L	3
⑯	対ヨコブ ラケット T23R	3
⑰	対ヨコブ ラケット T23C	2
⑱	対ヨコブ ラケット T10	4
⑲	テレビカガアタッチメント L	1
⑳	テレビカガアタッチメント R	1
取付部材各種		

床全面仕上げのこと

備考欄/NOTE
 1、仕様は改良のため予告なく変更することがあります。
 2、取付壁面全面下地のこと。

改訂	4		9
	3		8
	2		7
	1		6
	0	2020. 10. 31	新規作成

縮尺/SCALE	図面名称/TITLE	図面番号/NO.
1/20 (A3)	テンダーウォール ハンギングTVセット(棚板タイプ) +トール収納L 間口2200 高さ2000 プラン図	G02190-0