




テンダーウォール ハンギングTVセット(棚板タイプ) 間口1500 高さ2000 プラン図

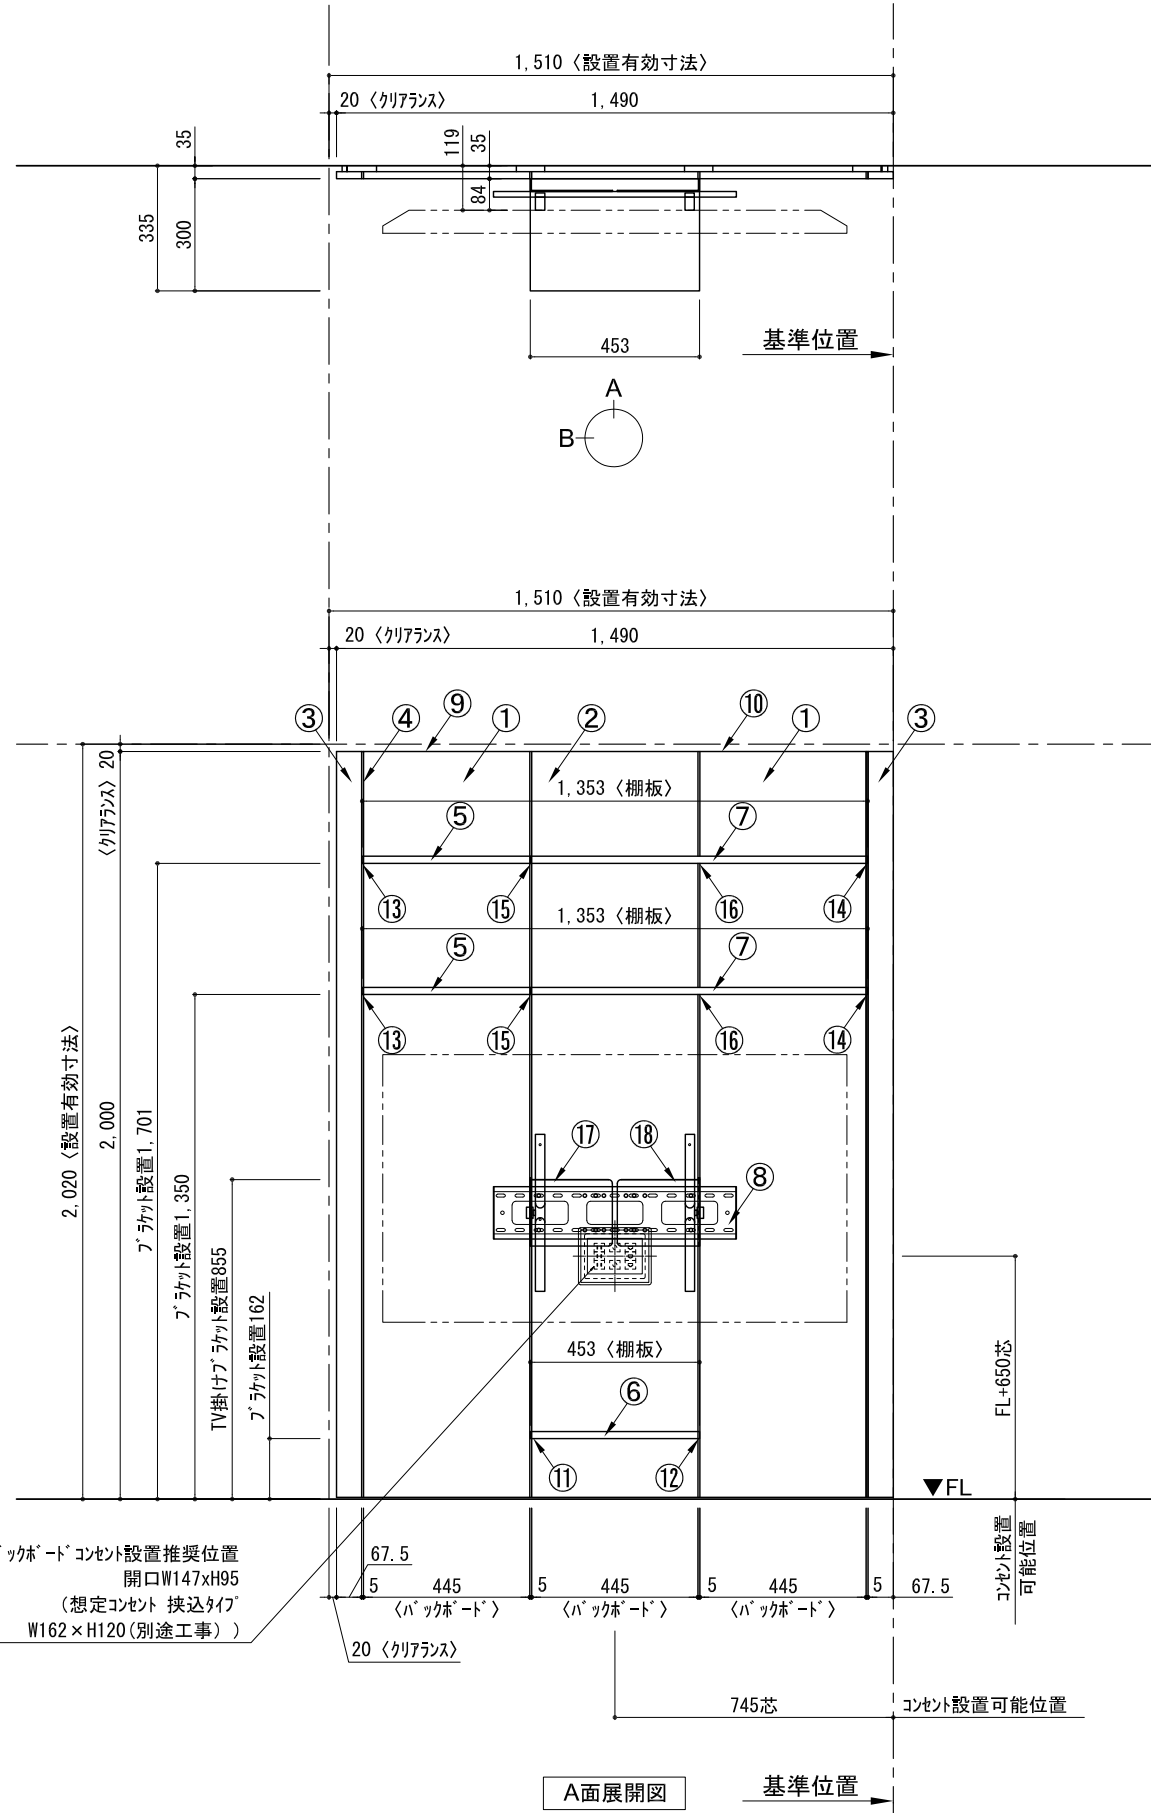



▼ プラケット 設置位置拡大図

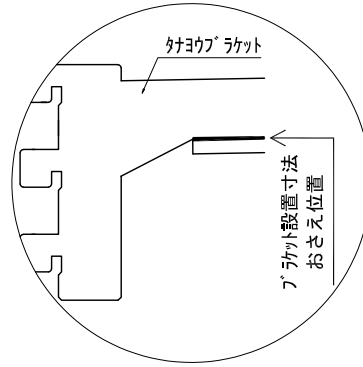

▼ TV掛けプラケット 設置位置拡大図

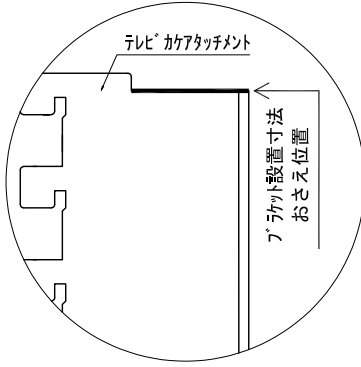

番号	名称	数量
①	バックボード	2
②	バックボード コンセント開口HIGH	1
③	バックボード エント LR	1
④	シャワースト	1
⑤	シャワ D230 W450	2
⑥	シャワ D300 W450	1
⑦	シャワ D230 W900	2
⑧	TV掛けアーム	1
⑨	トップカバー W450 E	1
⑩	トップカバー W900 E	1
取付部品セット		1
⑪	シャワプラケット T30L	1
⑫	シャワプラケット T30R	1
⑬	シャワプラケット T23L	2
⑭	シャワプラケット T23R	2
⑮	シャワプラケット T23C	2
⑯	シャワプラケット T10	2
⑰	テレビカバーアタッチメント L	1
⑱	テレビカバーアタッチメント R	1
取付部材各種		

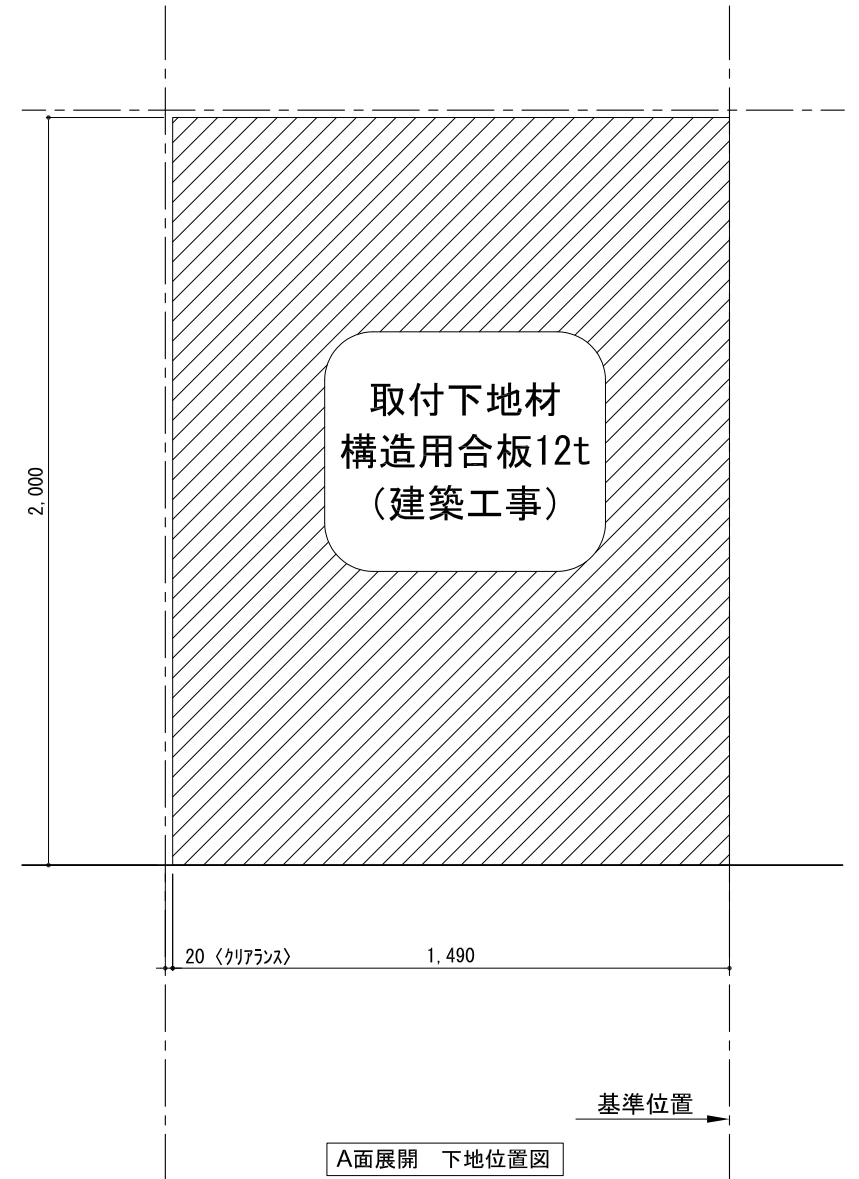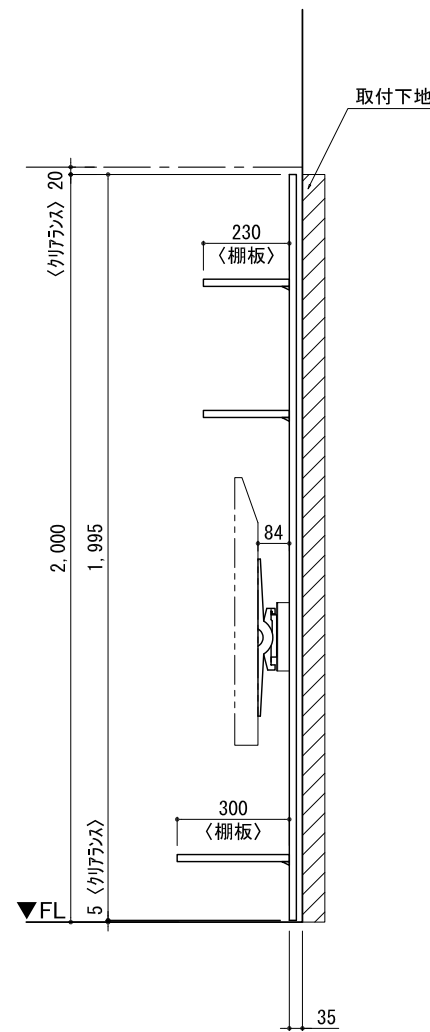

備考欄/NOTE
 1、仕様は改良のため予告なく変更することがあります。
 2、取付壁面全面下地のこと。

改訂	4			9	
	3			8	
	2			7	
	1			6	
	0	2020. 10. 31	新規作成	5	

縮尺/SCALE	図面名称/TITLE	図面番号/NO.
1/20 (A3)	テンダーウォール ハンギングTVセット(棚板タイプ) 間口1500 高さ2000 プラン図	G02195-0