
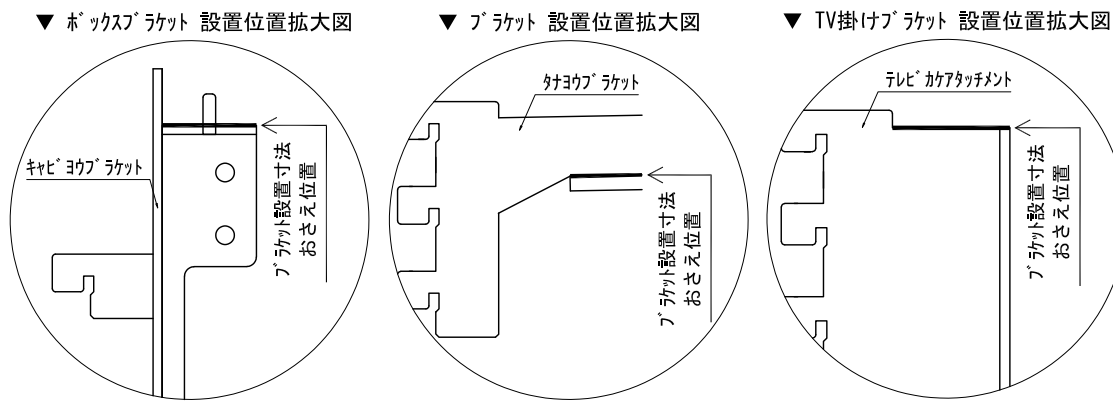


テンダーウォール ハンギングTVセット(ボックスタイプ)+トール収納LR 間口2400 高さ2000 プラン図

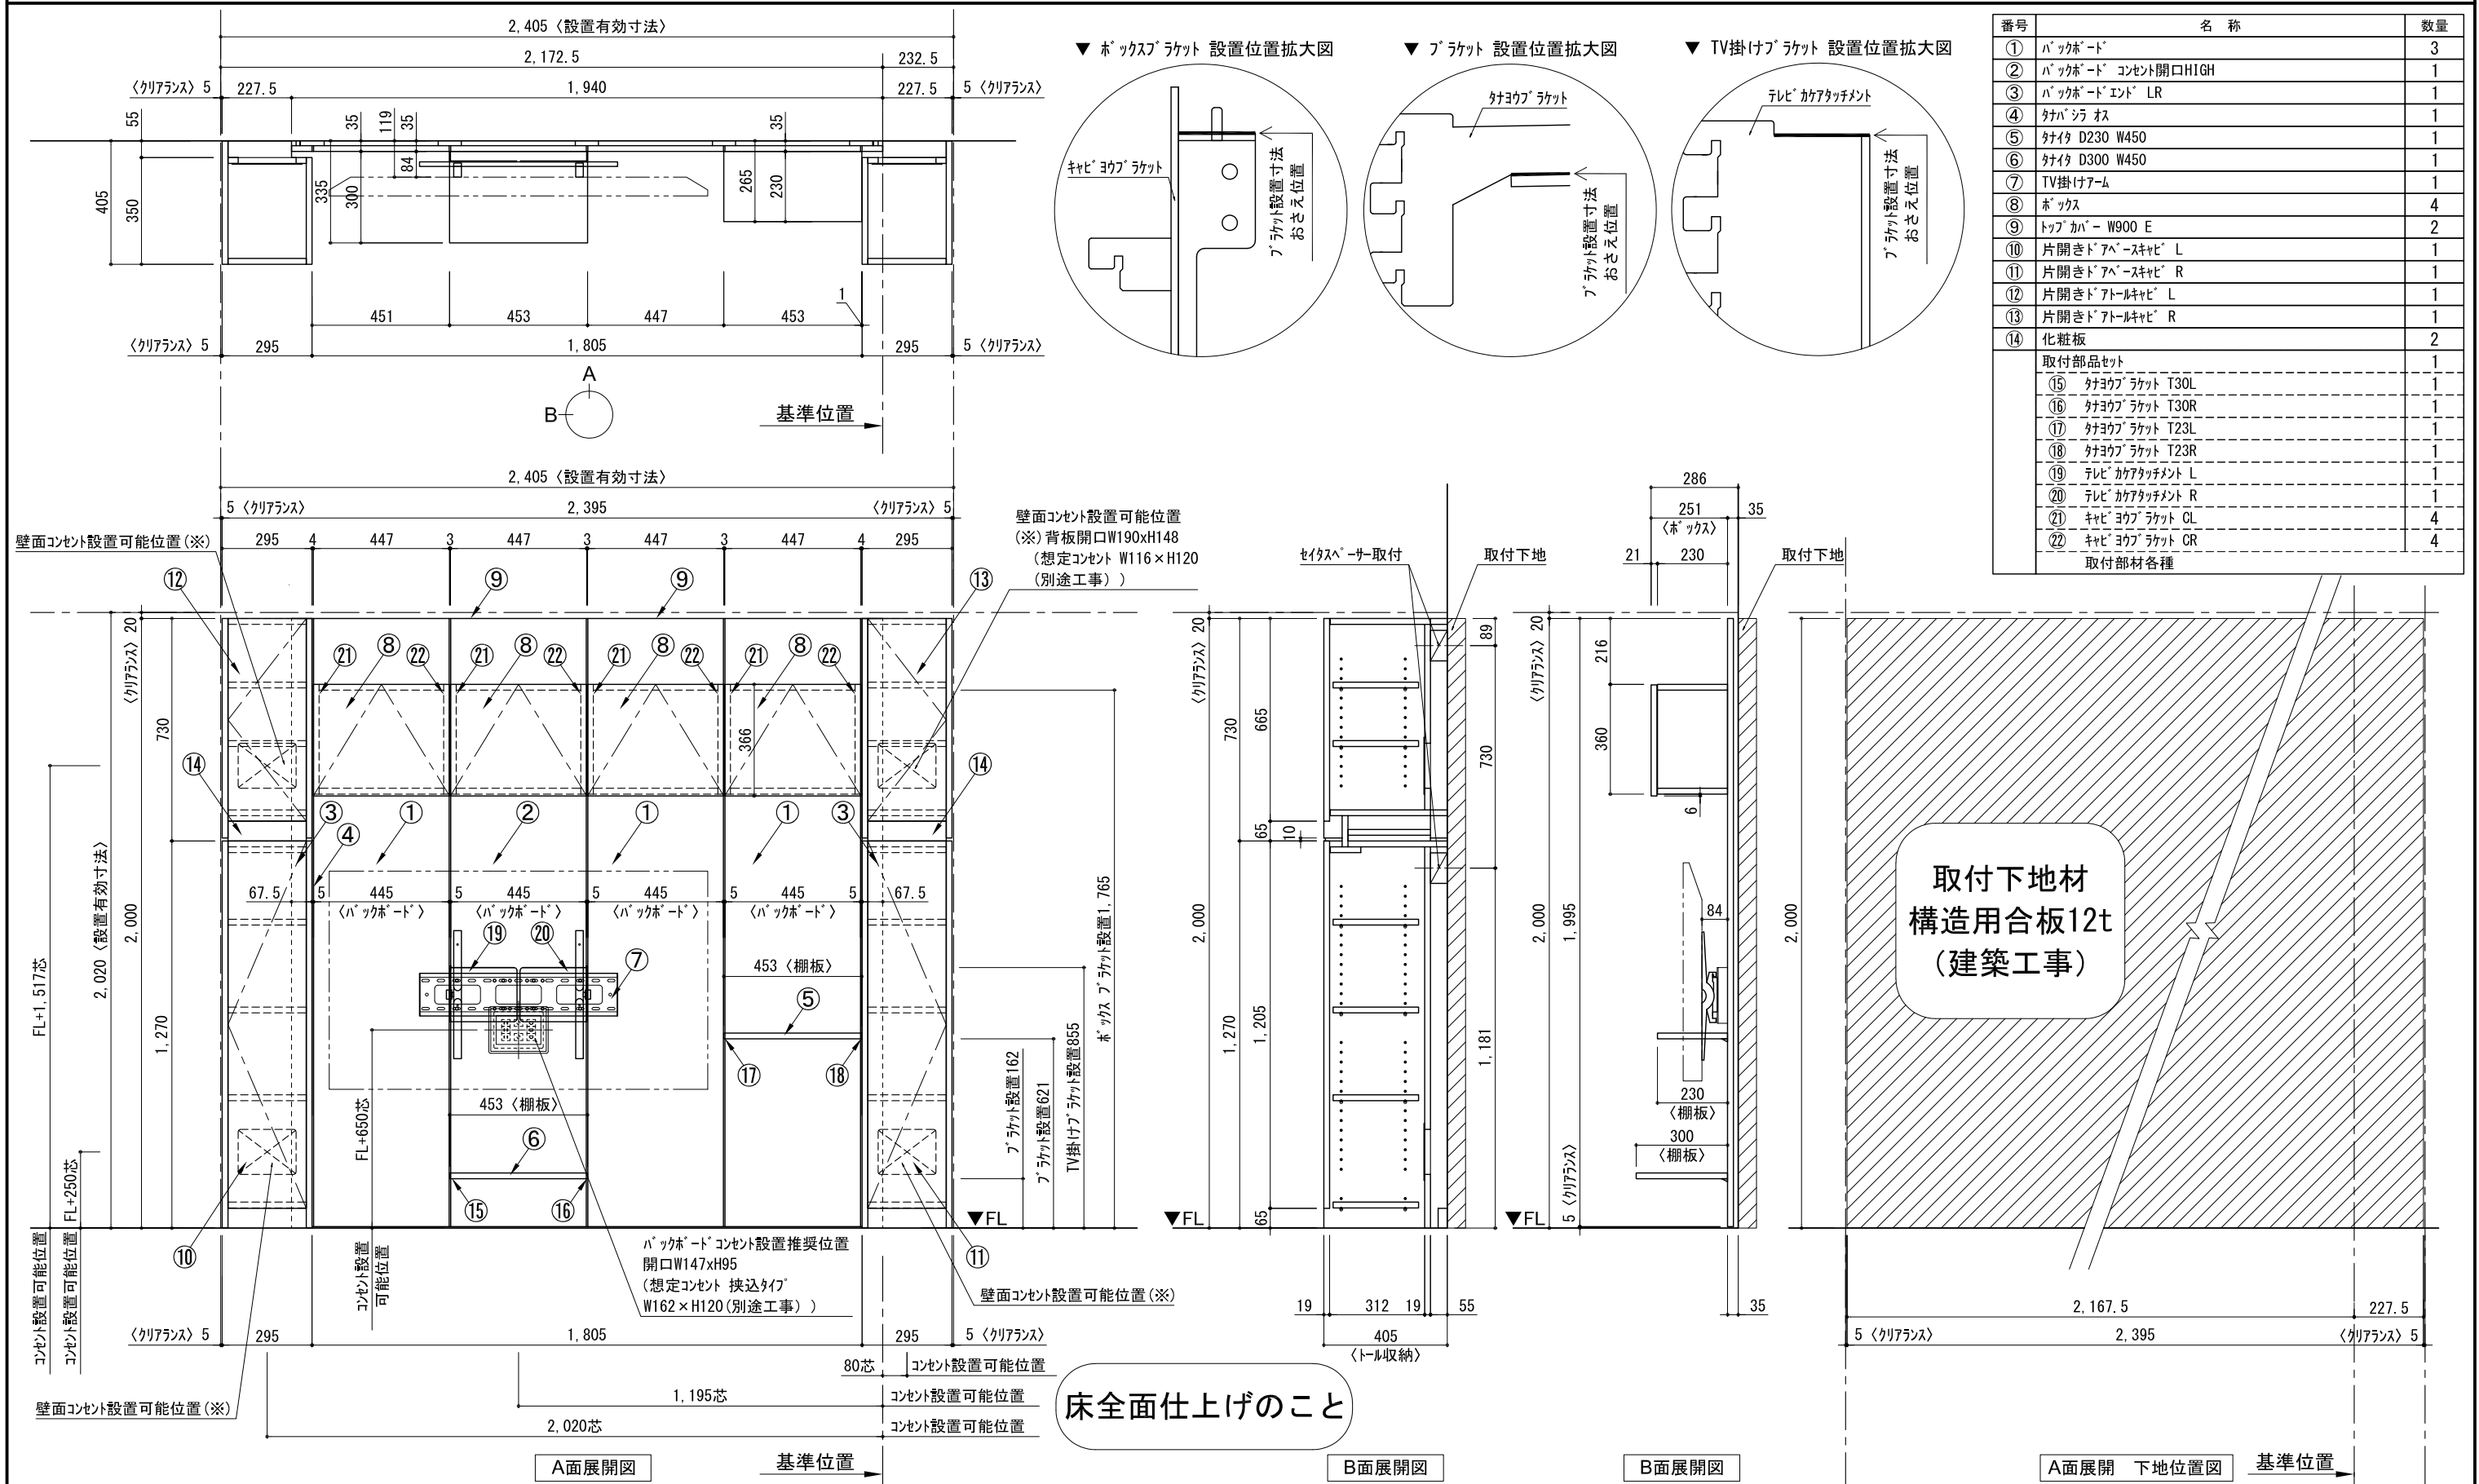

| 番号 | 名称 | 数量 |
|---------|--------------------|----|
| ① | バックボード | 3 |
| ② | バックボード コンセント開口HIGH | 1 |
| ③ | バックボードイント LR | 1 |
| ④ | タコフタ | 1 |
| ⑤ | タコフタ D230 W450 | 1 |
| ⑥ | タコフタ D300 W450 | 1 |
| ⑦ | TV掛けアーム | 1 |
| ⑧ | ボックス | 4 |
| ⑨ | トップカバー W900 E | 2 |
| ⑩ | 片開きドアースキャビ L | 1 |
| ⑪ | 片開きドアースキャビ R | 1 |
| ⑫ | 片開きドアールキャビ L | 1 |
| ⑬ | 片開きドアールキャビ R | 1 |
| ⑭ | 化粧板 | 2 |
| 取付部品セット | | |
| ⑮ | タコフタラケット T30L | 1 |
| ⑯ | タコフタラケット T30R | 1 |
| ⑰ | タコフタラケット T23L | 1 |
| ⑱ | タコフタラケット T23R | 1 |
| ⑲ | テレビカガアタッチメント L | 1 |
| ⑳ | テレビカガアタッチメント R | 1 |
| ㉑ | キャビヨコラケット CL | 4 |
| ㉒ | キャビヨコラケット CR | 4 |
| 取付部材各種 | | |

取付下地材
構造用合板12t
(建築工事)

床全面仕上げのこと

備考欄/NOTE
1、仕様は改良のため予告なく変更することがあります。
2、取付壁面全面下地のこと。

| | | | | | |
|---|--------------|------|--------------------------|--|----------------------|
| 4 | | 9 | 縮尺/SCALE 1/20 (A3) | 図面名称/TITLE テンダーウォール ハンギングTVセット(ボックスタイプ) +トール収納LR 間口2400 高さ2000 プラン図 | 図面番号/NO. G02199-0 |
| 3 | | 8 | | | |
| 2 | | 7 | | | |
| 1 | | 6 | | | |
| 0 | 2020. 10. 31 | 新規作成 | | | |