




テンダーウォール ハンギングTVセット(ボックスタイプ)+トール収納L 間口1750 高さ2000 プラン図

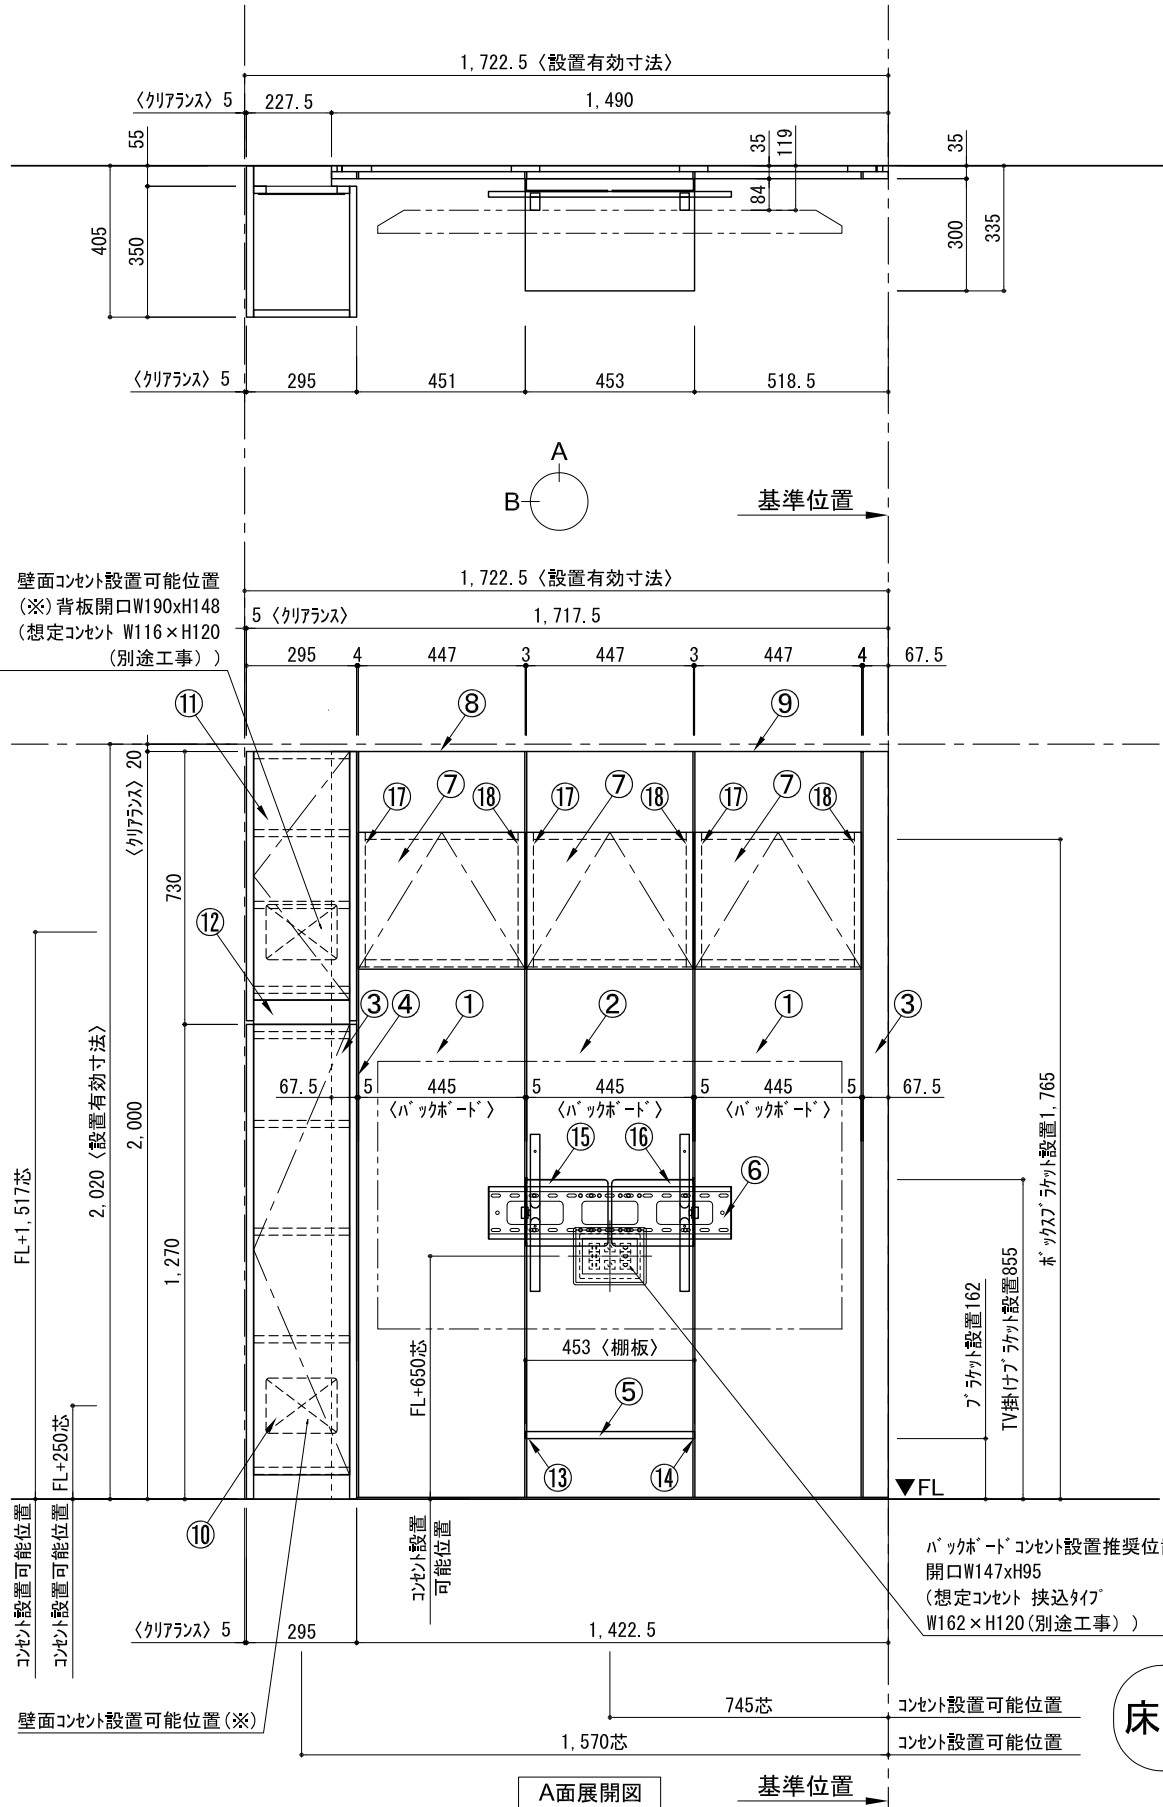


▼ボックスラケット 設置位置拡大図

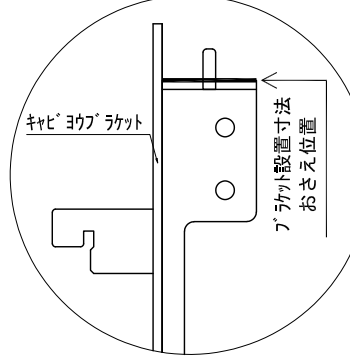



▼ブラケット 設置位置拡大図

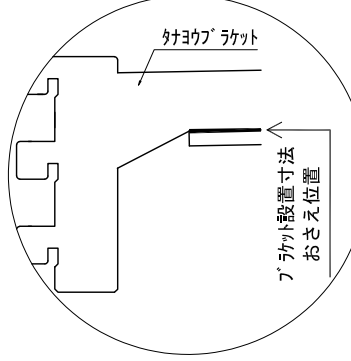

▼TV掛けブラケット 設置位置拡大図

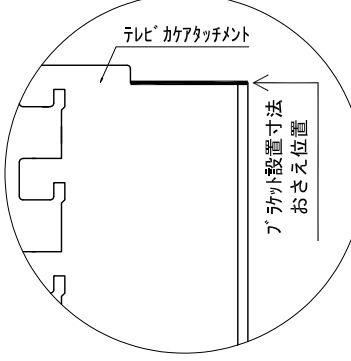

番号	名称	数量
①	ハックボード	2
②	ハックボード コンセント開口HIGH	1
③	ハックボード「イント」LR	1
④	タコフ シェア	1
⑤	タコフ D300 W450	1
⑥	TV掛けアーム	1
⑦	ボックス	3
⑧	トップカバー W450 E	1
⑨	トップカバー W900 E	1
⑩	片開きドア「スキャビ」L	1
⑪	片開きドア「スキャビ」L	1
⑫	化粧板	1
取付部品セット		1
⑬	タコフラケット T30L	1
⑭	タコフラケット T30R	1
⑮	テレビカガアタッチメント L	1
⑯	テレビカガアタッチメント R	1
⑰	ケーブルボックスラケット CL	3
⑱	ケーブルボックスラケット CR	3
取付部材各種		

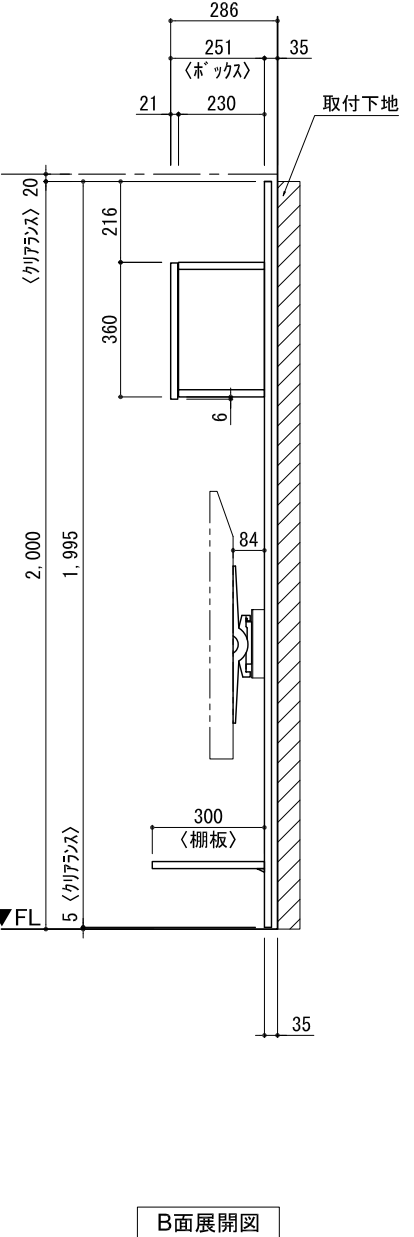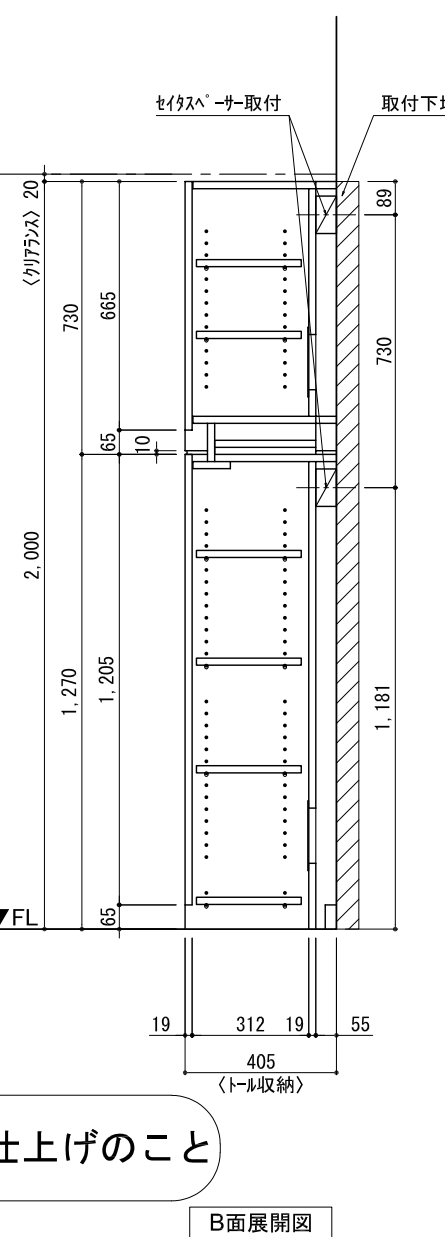

備考欄/NOTE  
1、仕様は改良のため予告なく変更することがあります。  
2、取付壁面全面下地のこと。

改訂	4		9
	3		8
	2		7
	1		6
	0	2020. 10. 31	新規作成

縮尺/SCALE	図面名称/TITLE	図面番号/NO.
1/20 (A3)	テンダーウォール ハンギングTVセット(ボックスタイプ) +トール収納L 間口1750 高さ2000 プラン図	G02201-0