

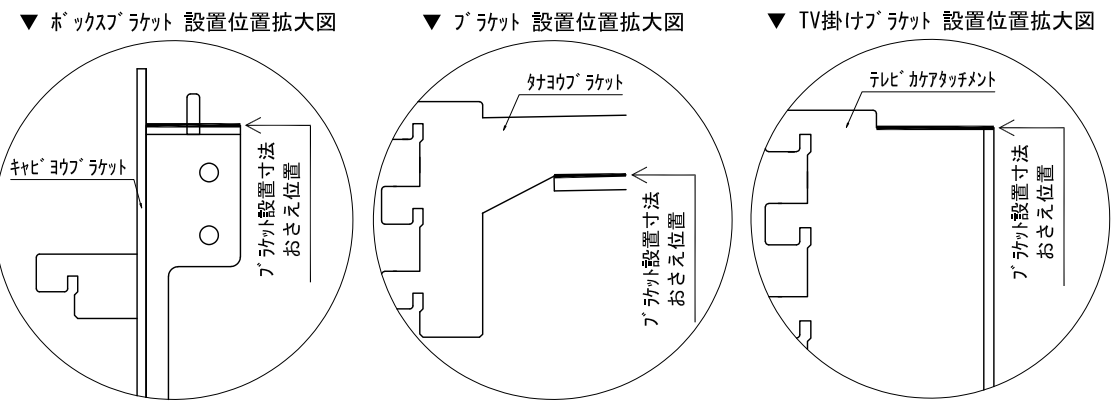


# テンダーウォール ハンギングTVセット(ボックスタイプ)+トール収納R 間口1300 高さ2000 プラン図

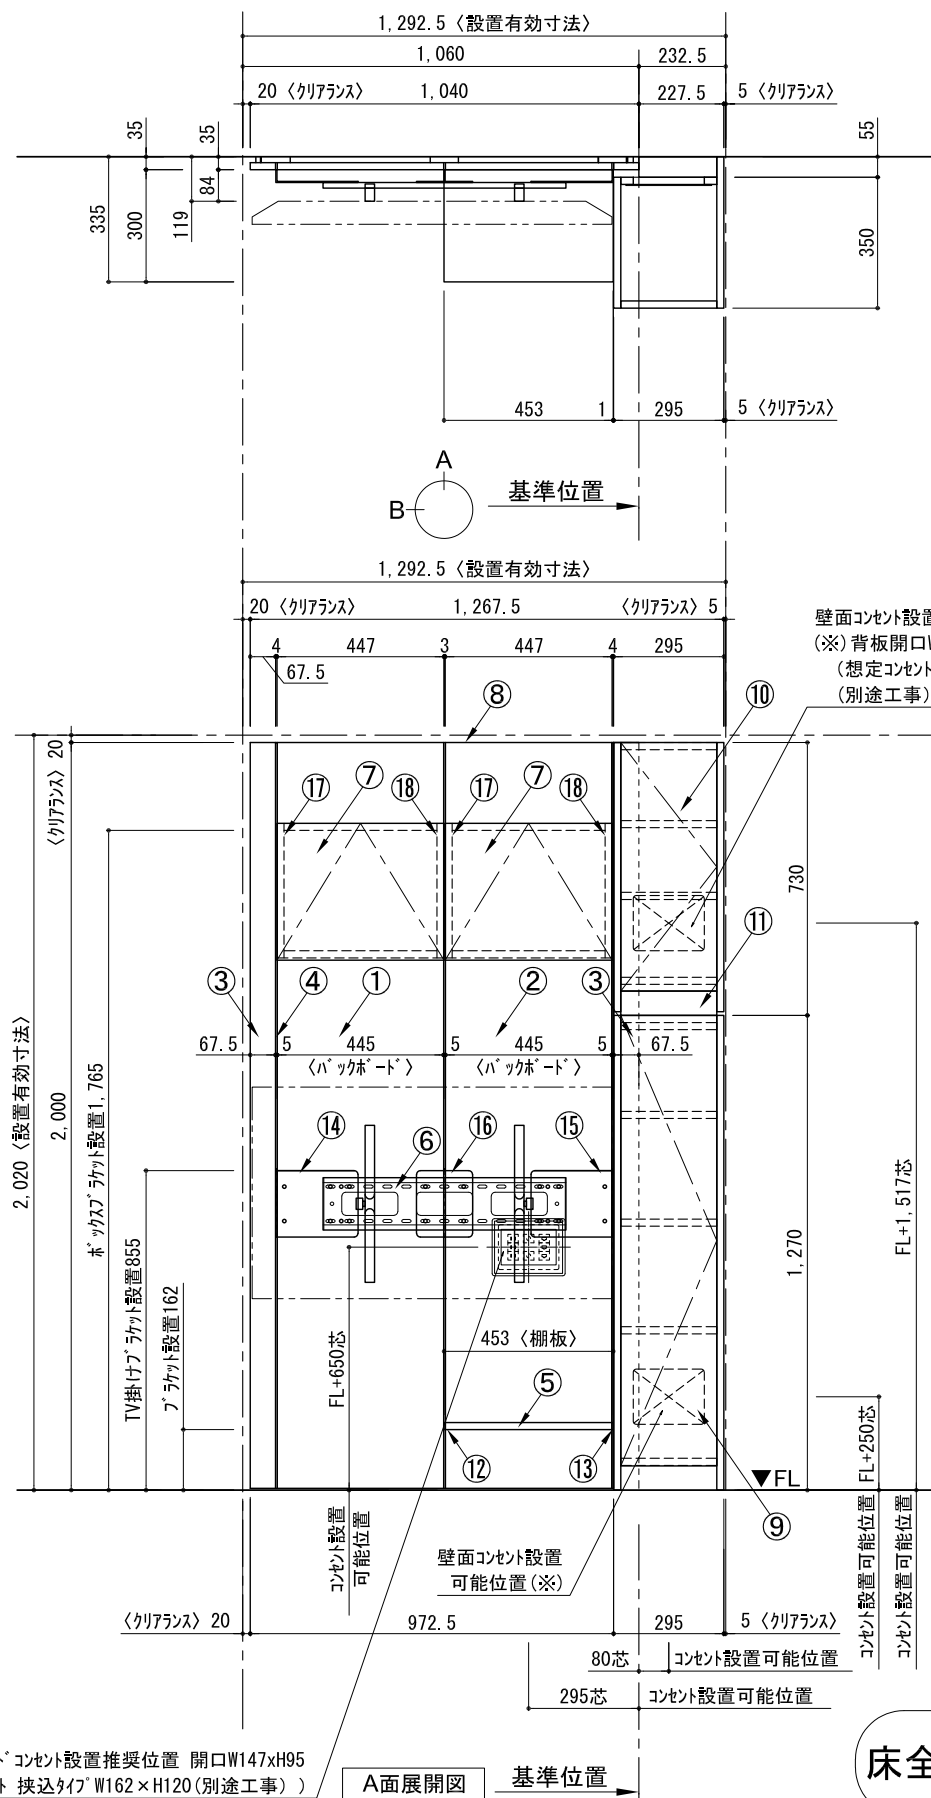

番号	名称	数量
①	バックボード	1
②	バックボード コンセント開口HIGH	1
③	バックボードエント LR	1
④	シャワー オス	1
⑤	シャワ D300 W450	1
⑥	TV掛けアーム	1
⑦	ボックス	2
⑧	トップカバー - W900 WE	1
⑨	片開きドアースキャビ R	1
⑩	片開きドアールキャビ R	1
⑪	化粧板	1
取付部品セット		1
⑫	シャワーラケット T30L	1
⑬	シャワーラケット T30R	1
⑭	テレビカブアタッチメント L	1
⑮	テレビカブアタッチメント R	1
⑯	テレビカブアタッチメント C	1
⑰	キャビヨウラケット CL	2
⑱	キャビヨウラケット CR	2
取付部材各種		

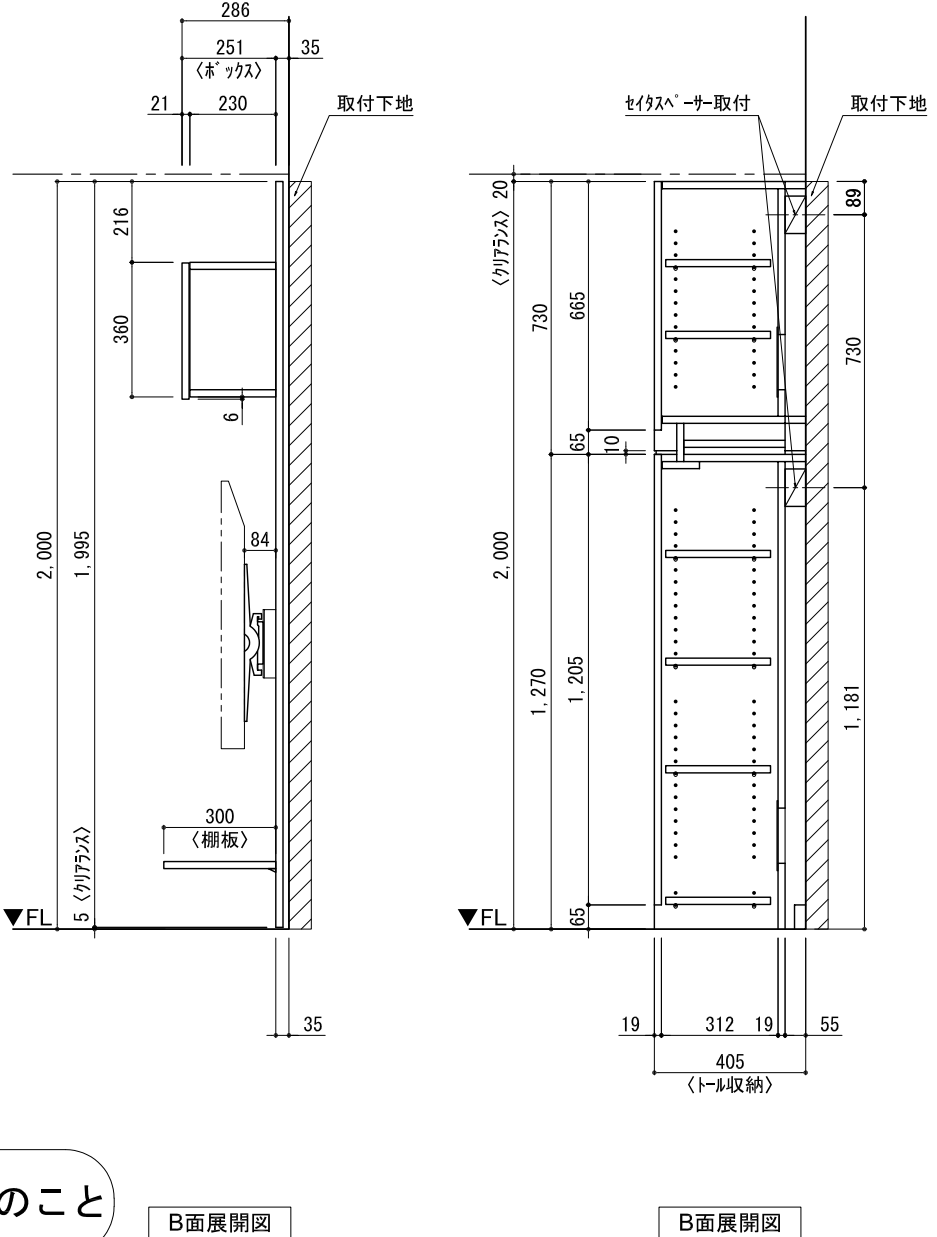

床全面仕上げのこと

バックボード コンセント設置推奨位置 開口W147xH95 (想定コンセント 挟込タイプ W162xH120 (別途工事))

備考欄/NOTE  
 1、仕様は改良のため予告なく変更することがあります。  
 2、取付壁面全面下地のこと。

改訂	4		9	
	3		8	
	2		7	
	1		6	
	0	2020. 10. 31	新規作成	5

縮尺/SCALE	図面名称/TITLE	図面番号/NO.
1/20 (A3)	テンダーウォール ハンギングTVセット(ボックスタイプ) +トール収納R 間口1300 高さ2000 プラン図	G02203-0