




テンダーウォール ハンギングTVセット(ボックスタイプ)+トール収納R 間口1750 高さ2000 プラン図

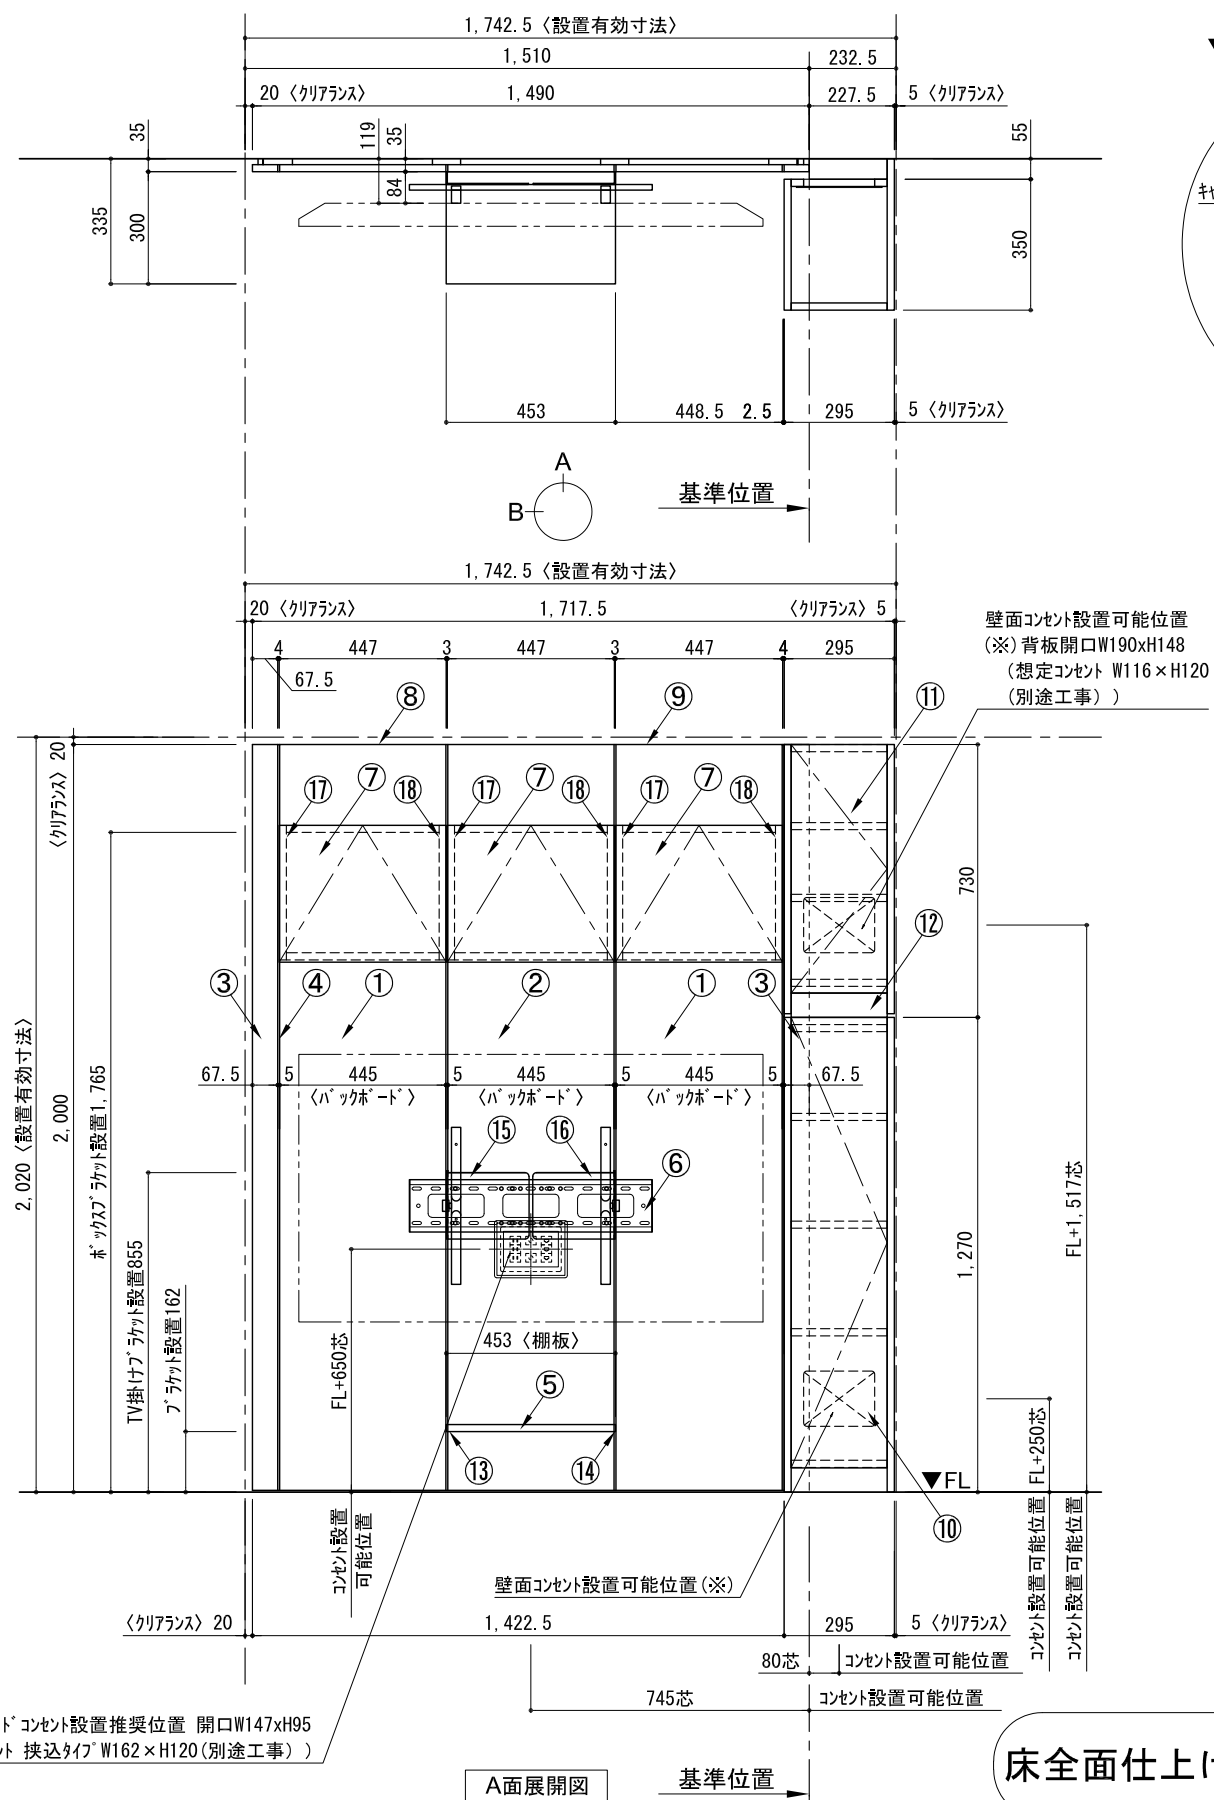


▼ボックスラケット 設置位置拡大図

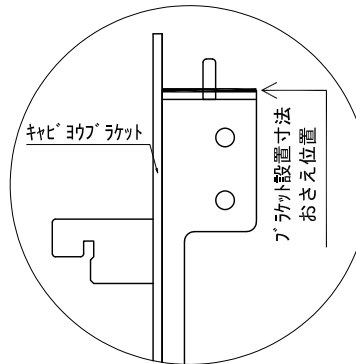



▼ラケット 設置位置拡大図

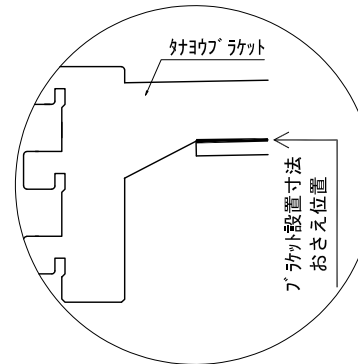

▼TV掛けラケット 設置位置拡大図

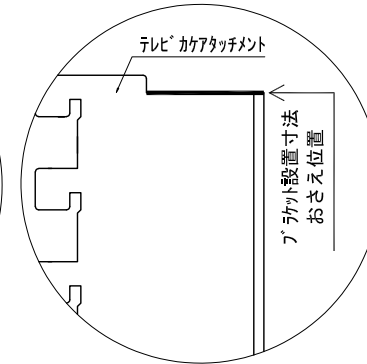

番号	名称	数量
①	バックボード	2
②	バックボード コンセント開口HIGH	1
③	バックボード エント LR	1
④	タコフ シェ	1
⑤	タコフ D300 W450	1
⑥	TV掛けアーム	1
⑦	ボックス	3
⑧	トップカバー - W450 E	1
⑨	トップカバー - W900 E	1
⑩	片開きドアヘースキャビ R	1
⑪	片開きドアトルキャビ R	1
⑫	化粧板	1
取付部品セット		1
⑬	タコフラケット T30L	1
⑭	タコフラケット T30R	1
⑮	テレビカガアタッチメント L	1
⑯	テレビカガアタッチメント R	1
⑰	キャビヨウラケット CL	3
⑱	キャビヨウラケット CR	3
取付部材各種		

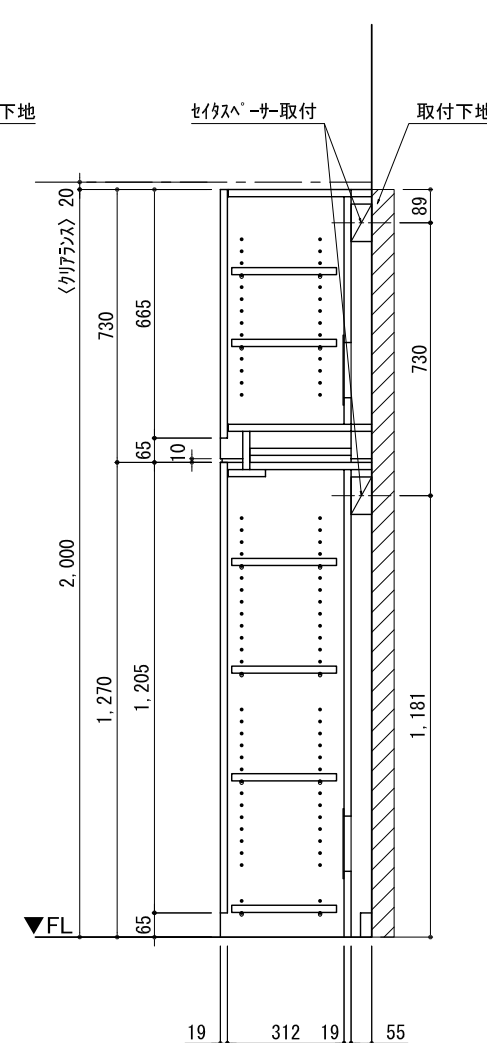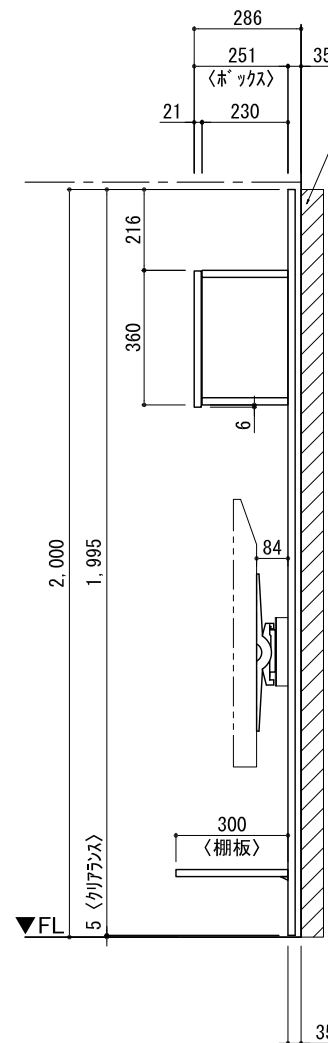

備考欄/NOTE
 1、仕様は改良のため予告なく変更することがあります。
 2、取付壁面全面下地のこと。

改訂	日付	内容
4		
3		
2		
1		
0	2020. 10. 31	新規作成

改訂	日付	内容
9		
8		
7		
6		
5		

縮尺/SCALE	1/20 (A3)
図面名称/TITLE	テンダーウォール ハンギングTVセット(ボックスタイプ) +トール収納R 間口1750 高さ2000 プラン図
図面番号/NO.	G02204-0