




テンダーウォール ハンギングTVセット(ボックスタイプ) 間口1950 高さ2000 プラン図

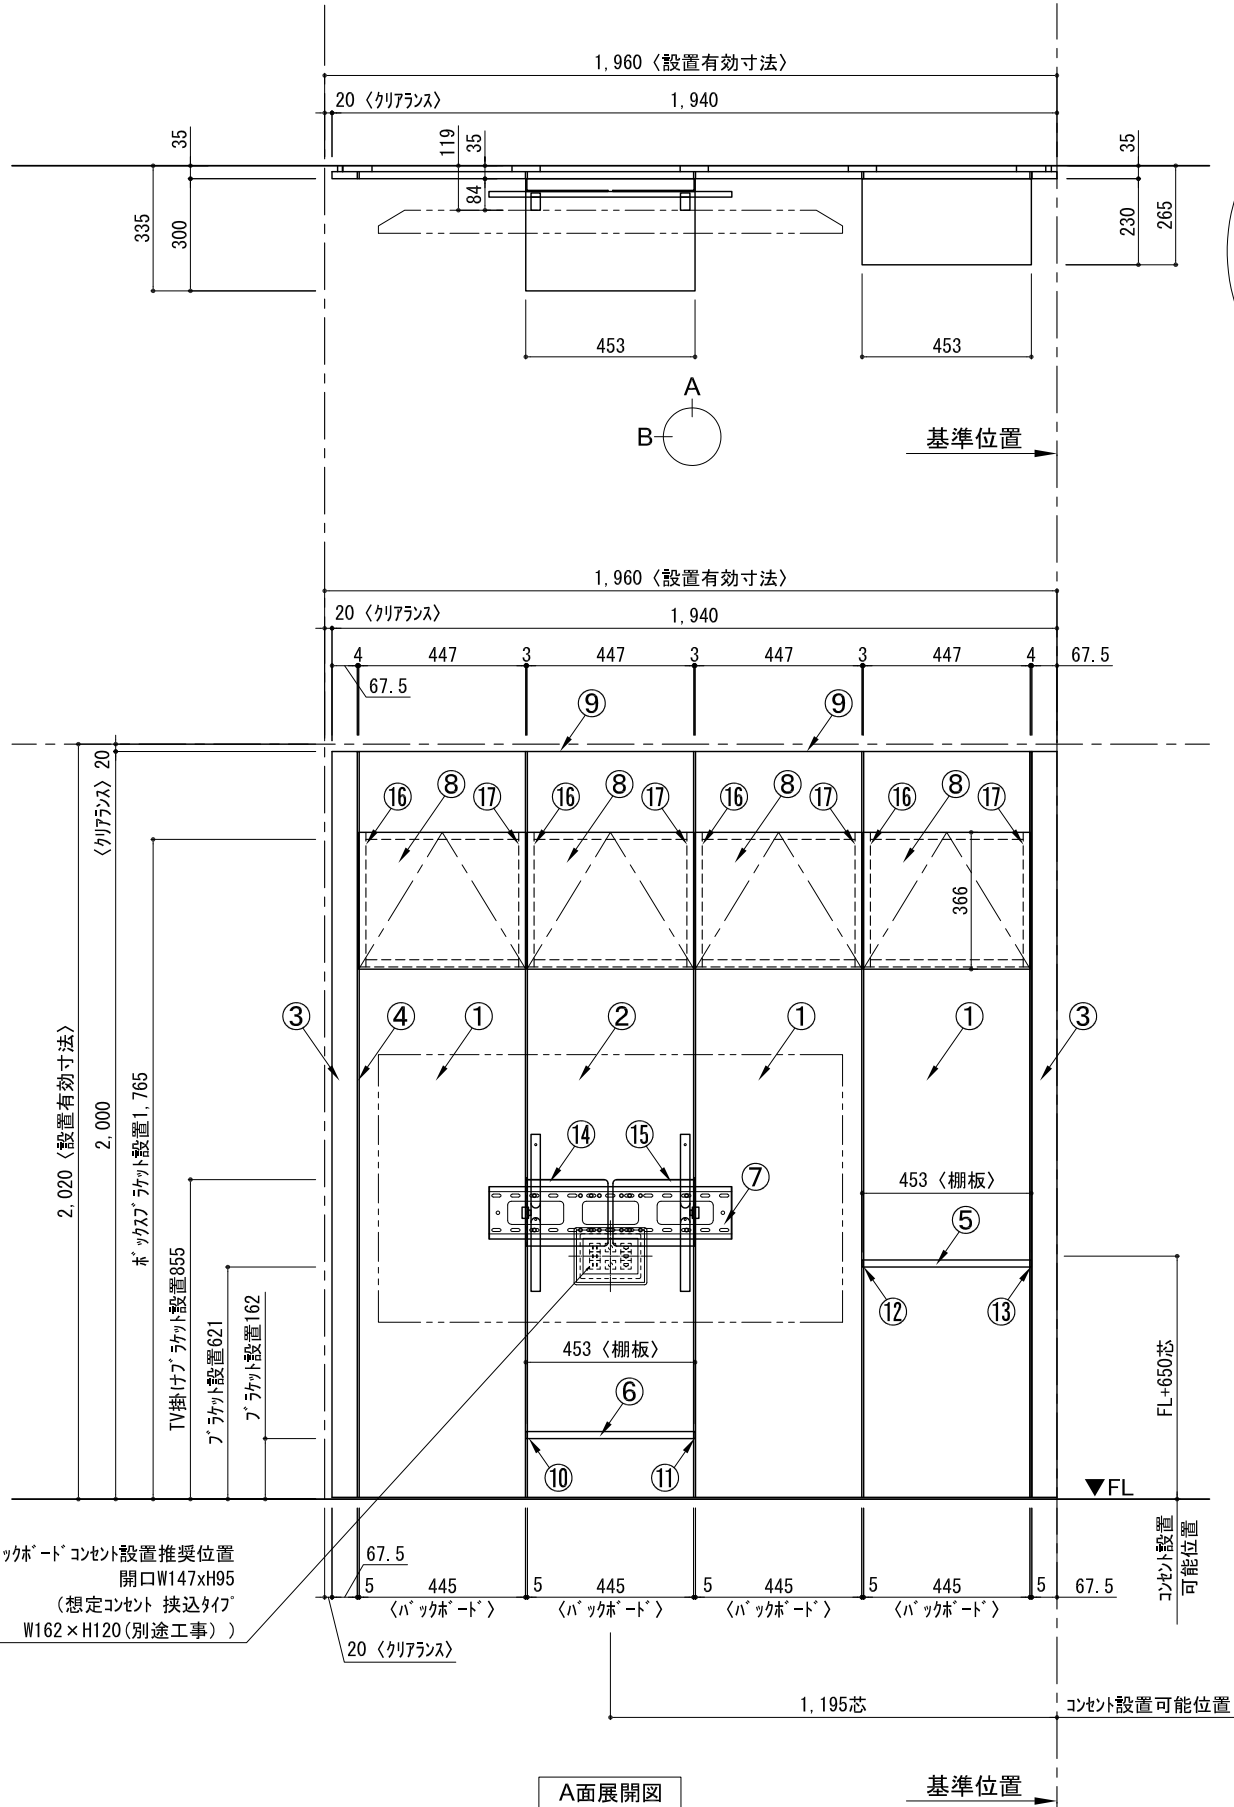


▼ボックスラケット 設置位置拡大図

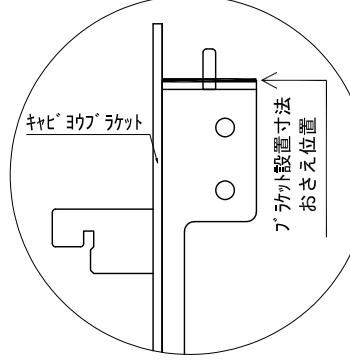



▼フ'ラケット 設置位置拡大図

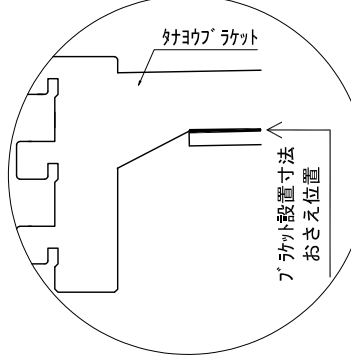

▼TV掛けフ'ラケット 設置位置拡大図

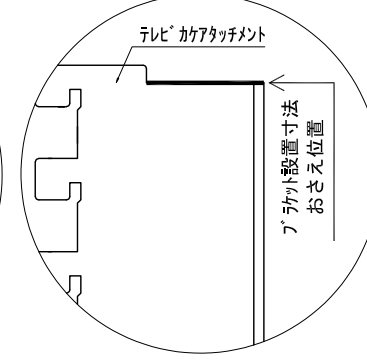

番号	名称	数量
①	ハックボード	3
②	ハックボード コンセント開口HIGH	1
③	ハックボード'エンド' LR	1
④	クハ'シ'ラ'オ'ス	1
⑤	クハ'イ' D230 W450	1
⑥	クハ'イ' D300 W450	1
⑦	TV掛けアーム	1
⑧	ボックス	4
⑨	トップ'カ'バ' - W900 E	2
取付部品セット		
⑩	クハ'ヨウ'ラ'ク'エ' T30L	1
⑪	クハ'ヨウ'ラ'ク'エ' T30R	1
⑫	クハ'ヨウ'ラ'ク'エ' T23L	1
⑬	クハ'ヨウ'ラ'ク'エ' T23R	1
⑭	テレビ'カ'ア'タッチメント L	1
⑮	テレビ'カ'ア'タッチメント R	1
⑯	キレ'ヨウ'ラ'ク'エ' CL	4
⑰	キレ'ヨウ'ラ'ク'エ' CR	4
取付部品各種		

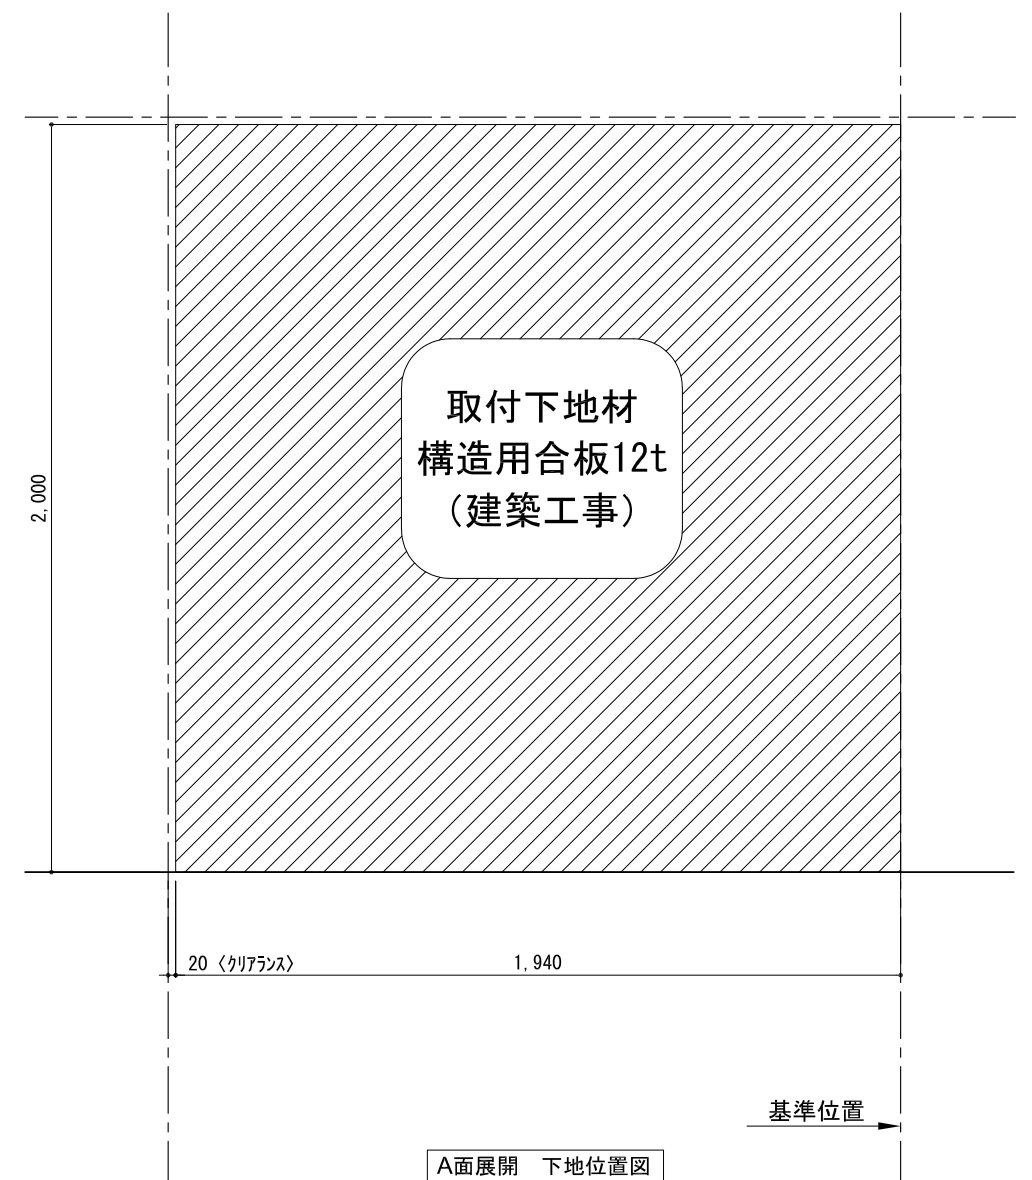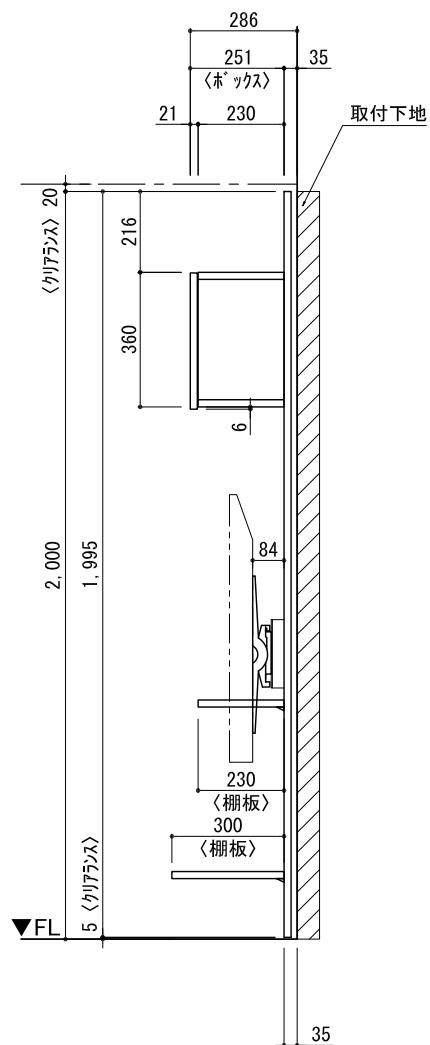

A面展開図

B面展開図

A面展開 下地位置図

改訂	日付	内容	縮尺/SCALE	図面名称/TITLE	図面番号/NO.
4			1/20 (A3)	テンダーウォール ハンギングTVセット(ボックスタイプ) 間口1950 高さ2000 プラン図	G02208-0
3					
2					
1					
0	2020. 10. 31	新規作成			