


テンダーウォール TVボードセット(棚板タイプ)+トール収納LR 間口1950 高さ2000 プラン図

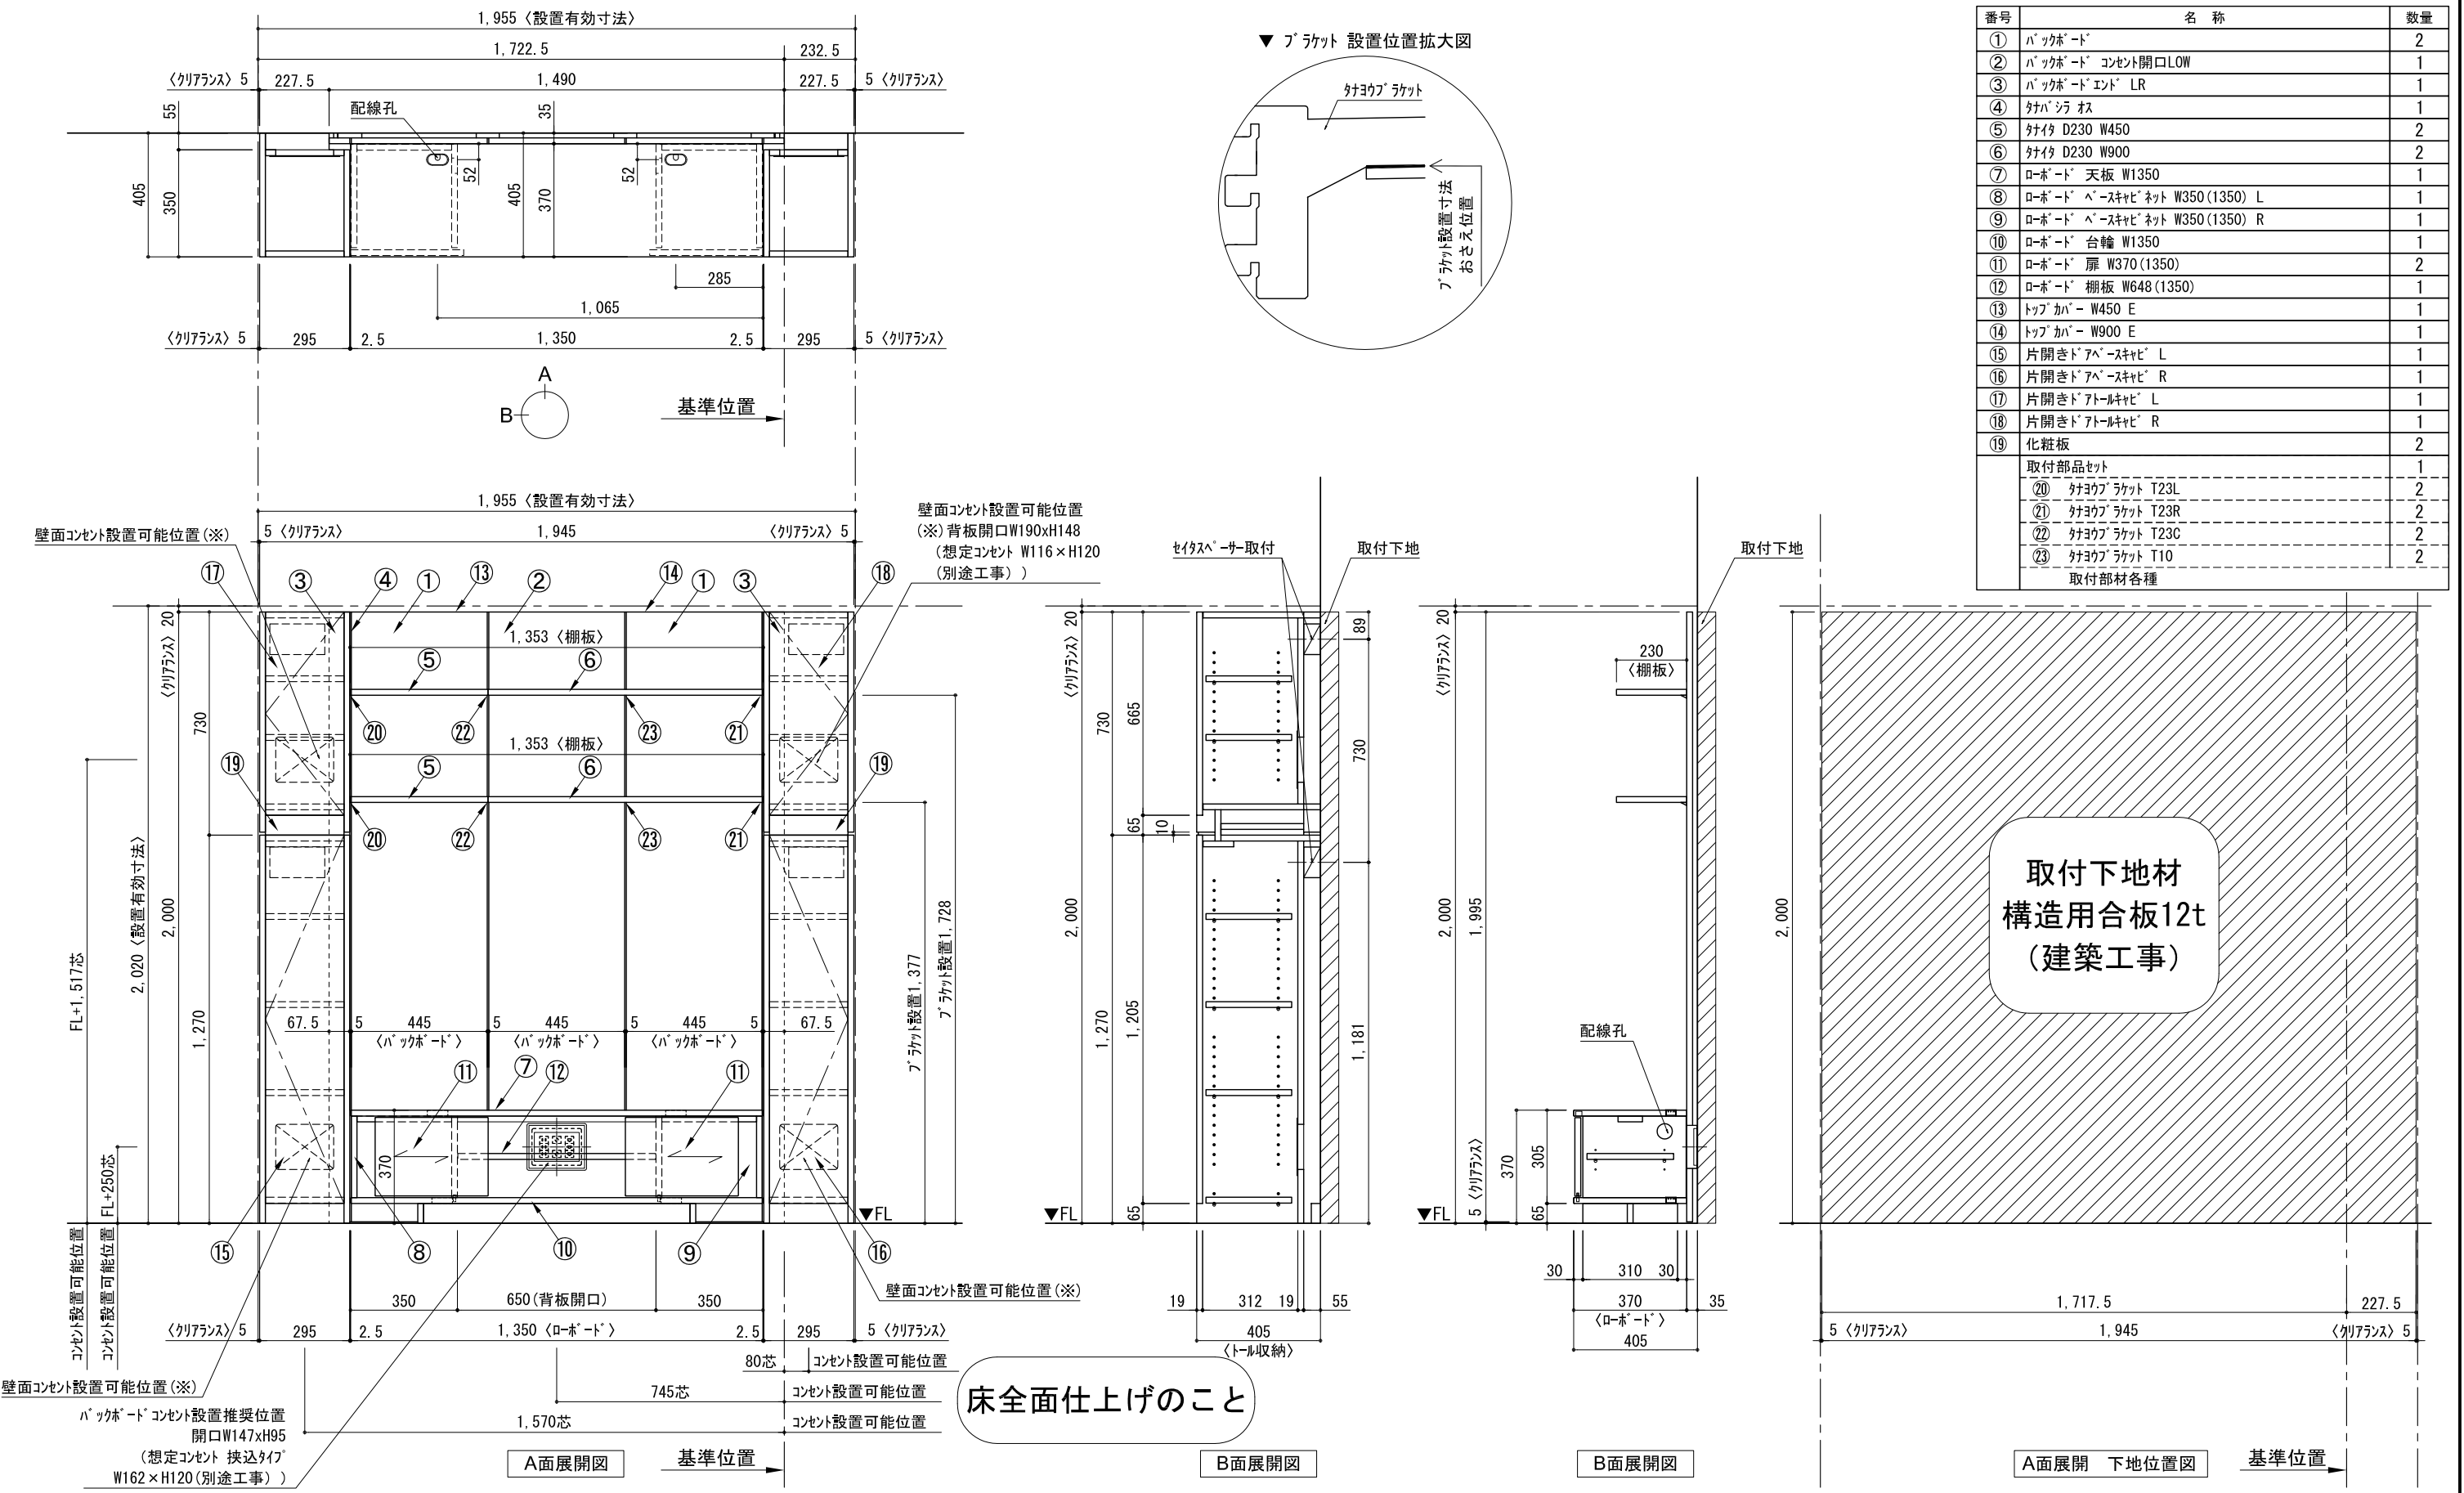

番号	名称	数量
①	ハックボード	2
②	ハックボード コンセント開口LOW	1
③	ハックボード エント LR	1
④	対ハックボード	1
⑤	対ハックボード D230 W450	2
⑥	対ハックボード D230 W900	2
⑦	ロート 天板 W1350	1
⑧	ロート ベースキャビネット W350(1350) L	1
⑨	ロート ベースキャビネット W350(1350) R	1
⑩	ロート 台輪 W1350	1
⑪	ロート 扉 W370(1350)	2
⑫	ロート 棚板 W648(1350)	1
⑬	トップカバー W450 E	1
⑭	トップカバー W900 E	1
⑮	片開きドアキャビネット L	1
⑯	片開きドアキャビネット R	1
⑰	片開きドアキャビネット L	1
⑱	片開きドアキャビネット R	1
⑲	化粧板	2
	取付部品セット	1
⑳	対ハックボード ブラケット T23L	2
㉑	対ハックボード ブラケット T23R	2
㉒	対ハックボード ブラケット T23C	2
㉓	対ハックボード ブラケット T10	2
	取付部材各種	2

備考欄/NOTE				縮尺/SCALE		図面名称/TITLE		図面番号/NO.	
1、仕様は改良のため予告なく変更することがあります。				1/20 (A3)		テンダーウォール TVボードセット(棚板タイプ) +トール収納LR 間口1950 高さ2000 プラン図		G02210-0	
2、取付壁面全面下地のこと。									
改訂	4			9					
	3			8					
	2			7					
	1			6					
	0	2030.10.31	新規作成	5					