






テンダーウォール デスクセット(棚板タイプ)+トール収納LR 間口1500 高さ2000 プラン図

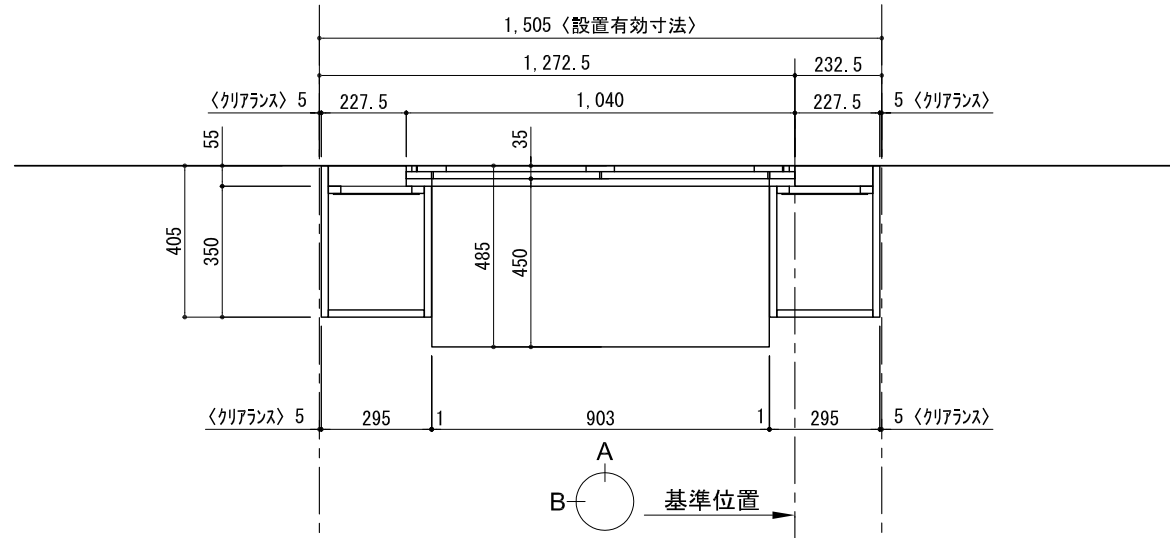

▼ プラケット 設置位置拡大図

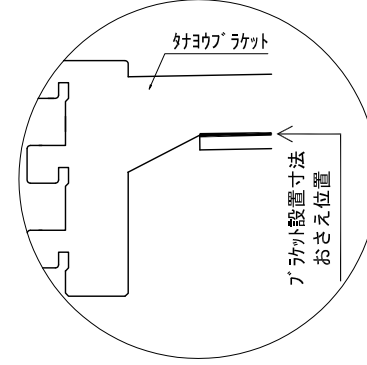

番号	名称	数量
①	バックボード	1
②	バックボード コンセント開口CENTER	1
③	バックボード エント LR	1
④	対ハンサス	1
⑤	対サ D230 W450	4
⑥	デスク W900	1
⑦	トップカバー W900 WE	1
⑧	片開きドア スキヤビ L	1
⑨	片開きドア スキヤビ R	1
⑩	片開きドア スキヤビ L	1
⑪	片開きドア スキヤビ R	1
⑫	化粧板	2
取付部品セット		1
⑬	対ヨコプラケット T23L	4
⑭	対ヨコプラケット T23R	4
⑮	対ヨコプラケット T45L	1
⑯	対ヨコプラケット T45R	1
⑰	対ヨコプラケット T45C	1
取付部材各種		

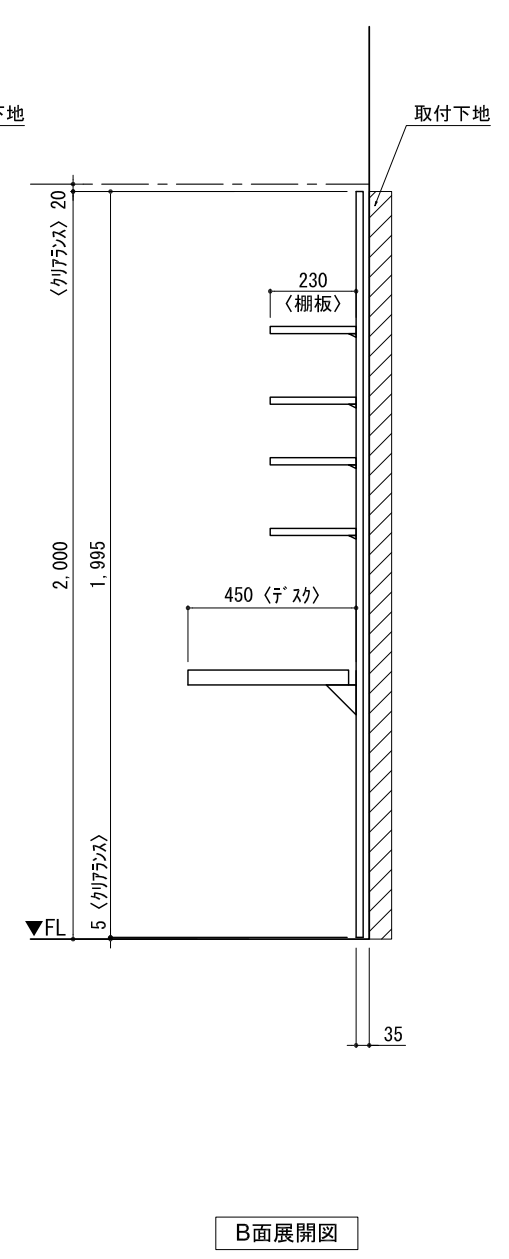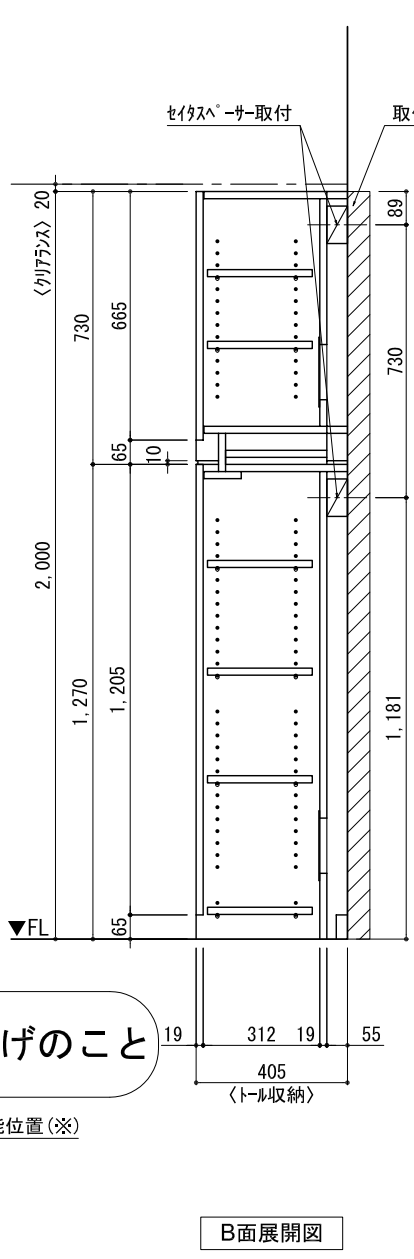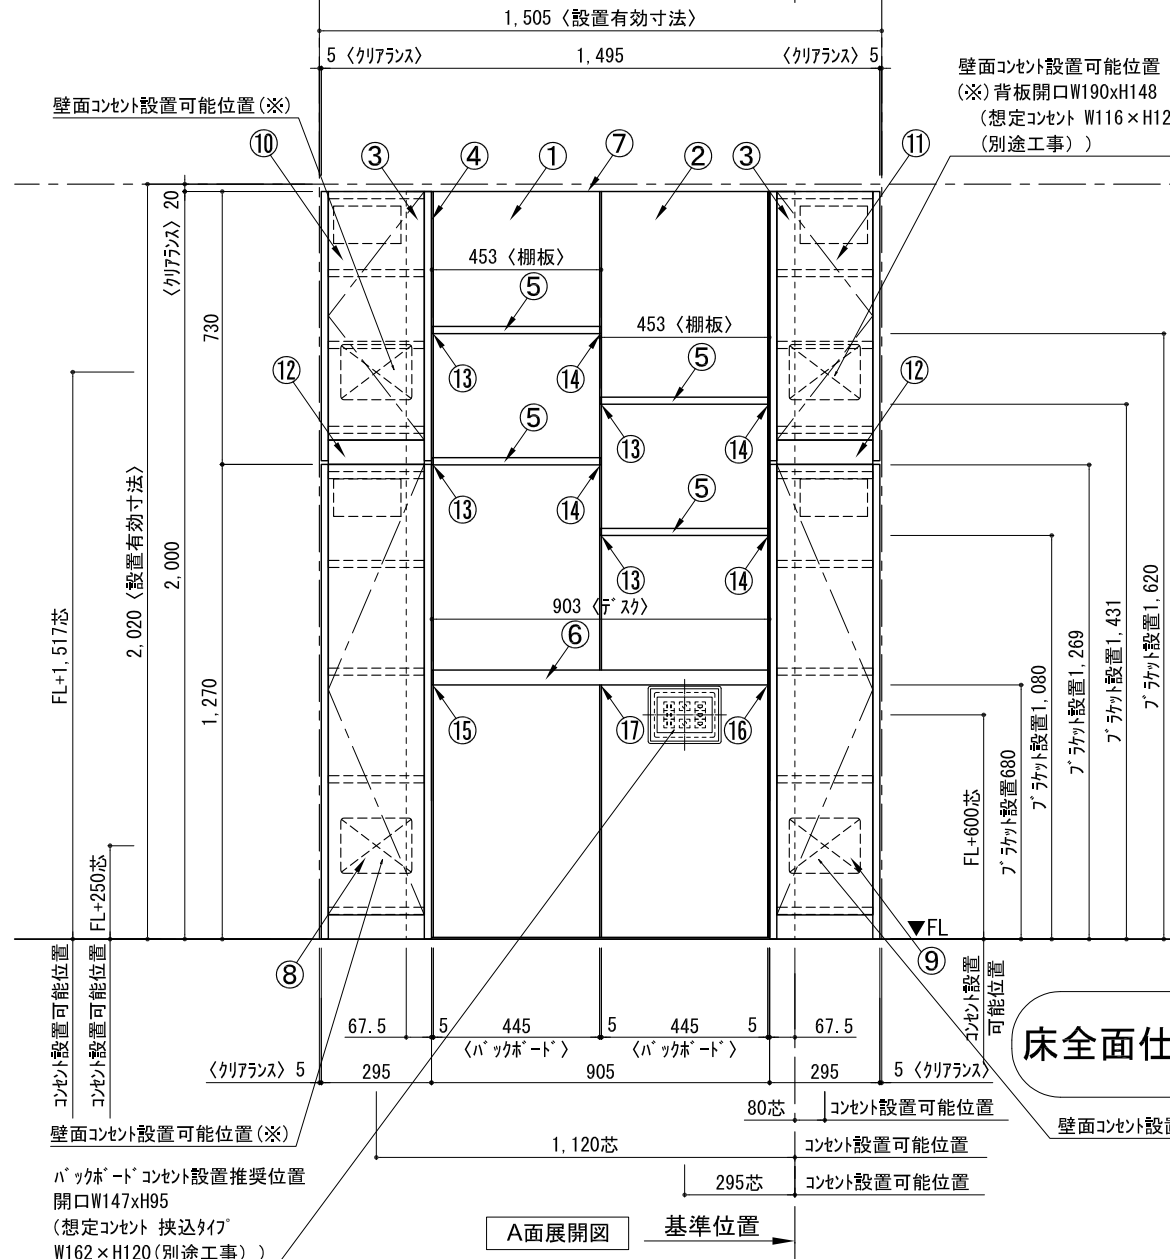

床全面仕上げのこと

備考欄/NOTE  
 1、仕様は改良のため予告なく変更することがあります。  
 2、取付壁面全面下地のこと。

改訂	4		9
	3		8
	2		7
	1		6
	0	2020. 10. 31	新規作成

縮尺/SCALE	図面名称/TITLE	図面番号/NO.
1/20 (A3)	テンダーウォール デスクセット(棚板タイプ) +トール収納LR 間口1500 高さ2000 プラン図	G02233-0