

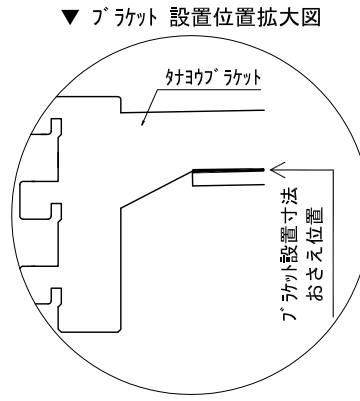
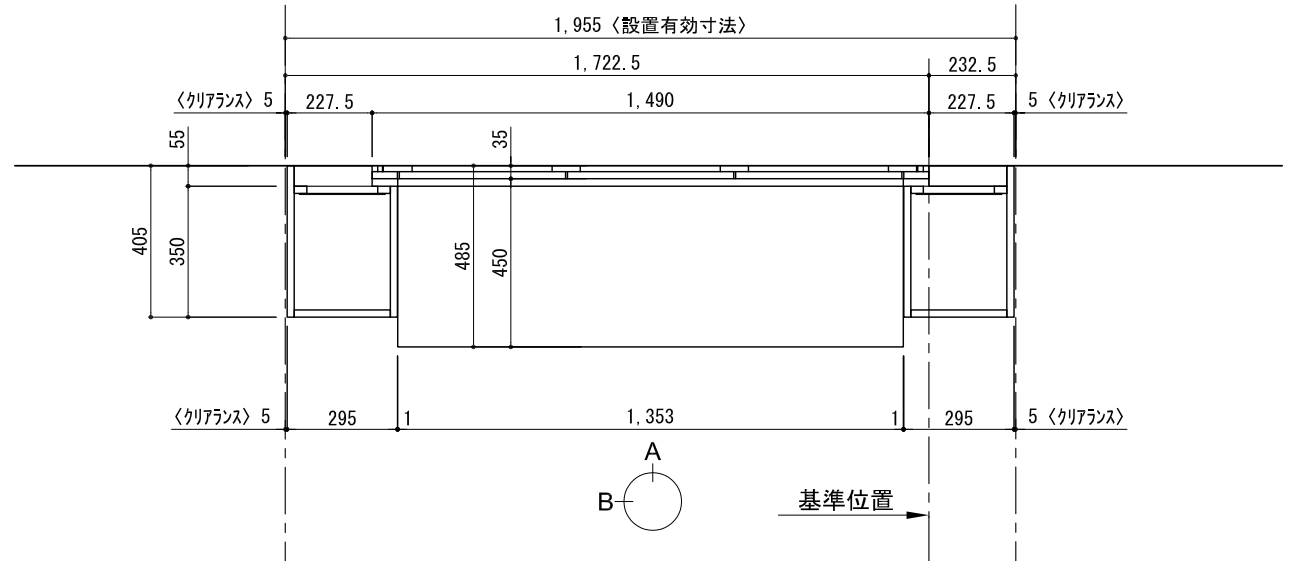
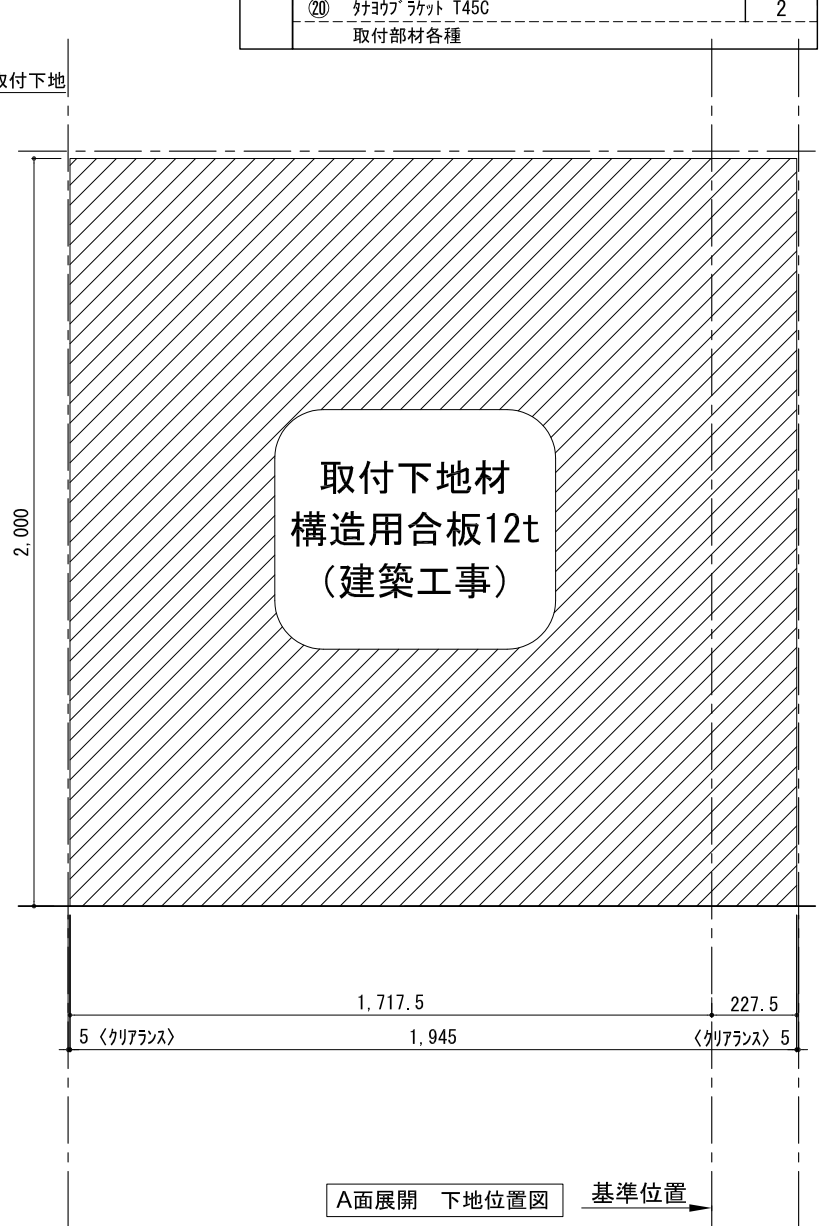


テnderウォール デスクセット(棚板タイプ)+トール収納LR 間口1950 高さ2000 プラン図

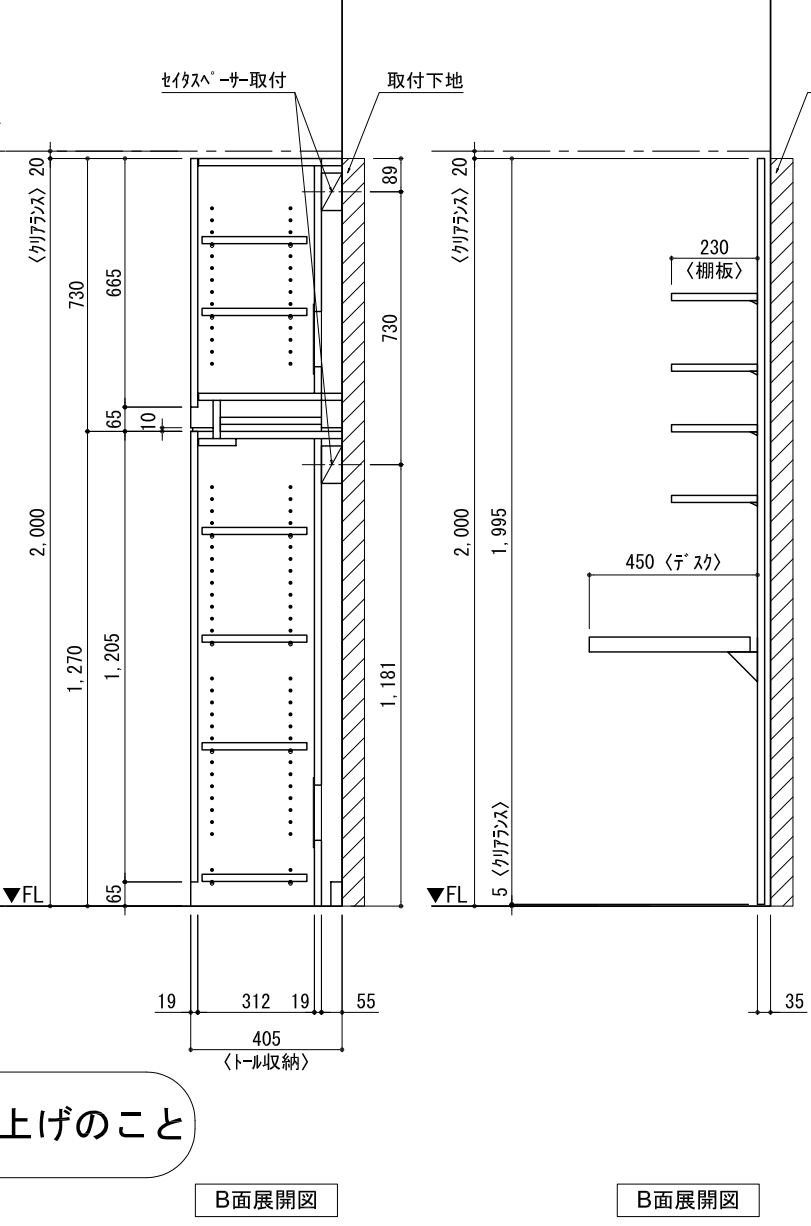

番号	名称	数量
①	バックボード	2
②	バックボード コンセント開口CENTER	1
③	バックボード エント LR	1
④	シャワー オス	1
⑤	シャワ D230 W450	2
⑥	シャワ D230 W900	2
⑦	デスク W1350	1
⑧	トップカバー W450 E	1
⑨	トップカバー W900 E	1
⑩	片開きドア スキャビ L	1
⑪	片開きドア スキャビ R	1
⑫	片開きドア スキャビ L	1
⑬	片開きドア スキャビ R	1
⑭	化粧板	2
取付部品セット		
⑮	シャワブ ラケット T23L	4
⑯	シャワブ ラケット T23R	4
⑰	シャワブ ラケット T10	2
⑱	シャワブ ラケット T45L	1
⑲	シャワブ ラケット T45R	1
⑳	シャワブ ラケット T45C	2
取付部材各種		

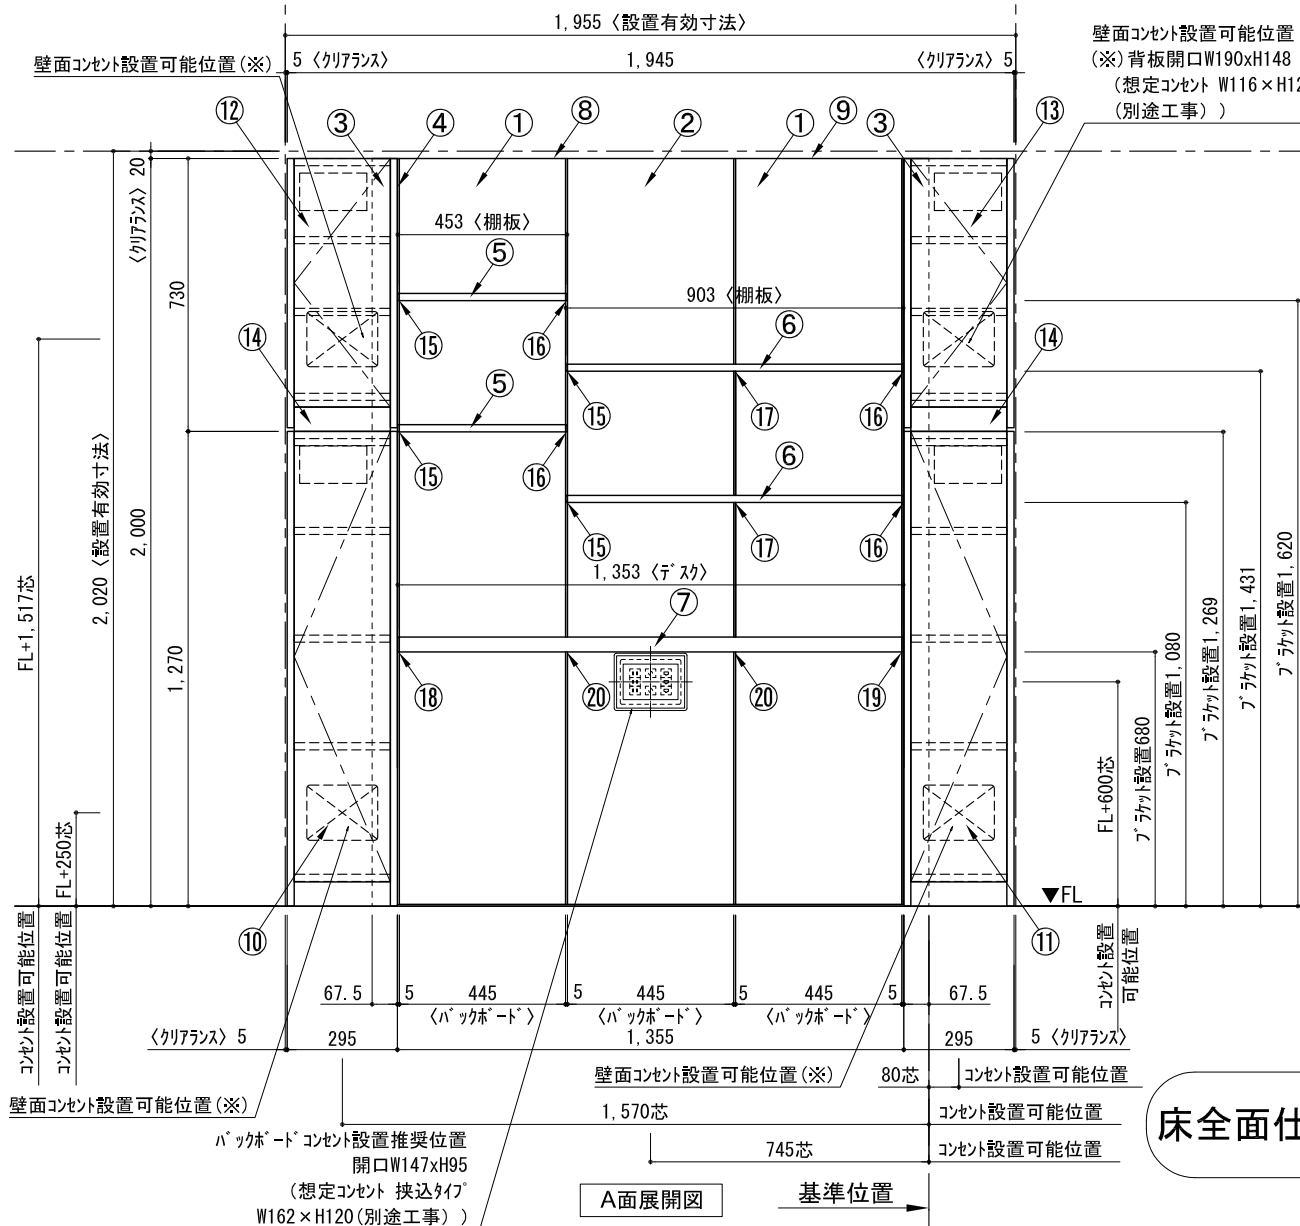

床全面仕上げのこと

備考欄/NOTE
 1、仕様は改良のため予告なく変更することがあります。
 2、取付壁面全面下地のこと。

改訂	4		
	3		
	2		
	1		
	0	2020. 10. 31	新規作成

縮尺/SCALE	図面名称/TITLE	図面番号/NO.
1/20 (A3)	テnderウォール デスクセット(棚板タイプ) +トール収納LR 間口1950 高さ2000 プラン図	G02234-0