


テンダーウォール デスクセット(棚板タイプ)+トール収納L 間口2200 高さ2000 プラン図

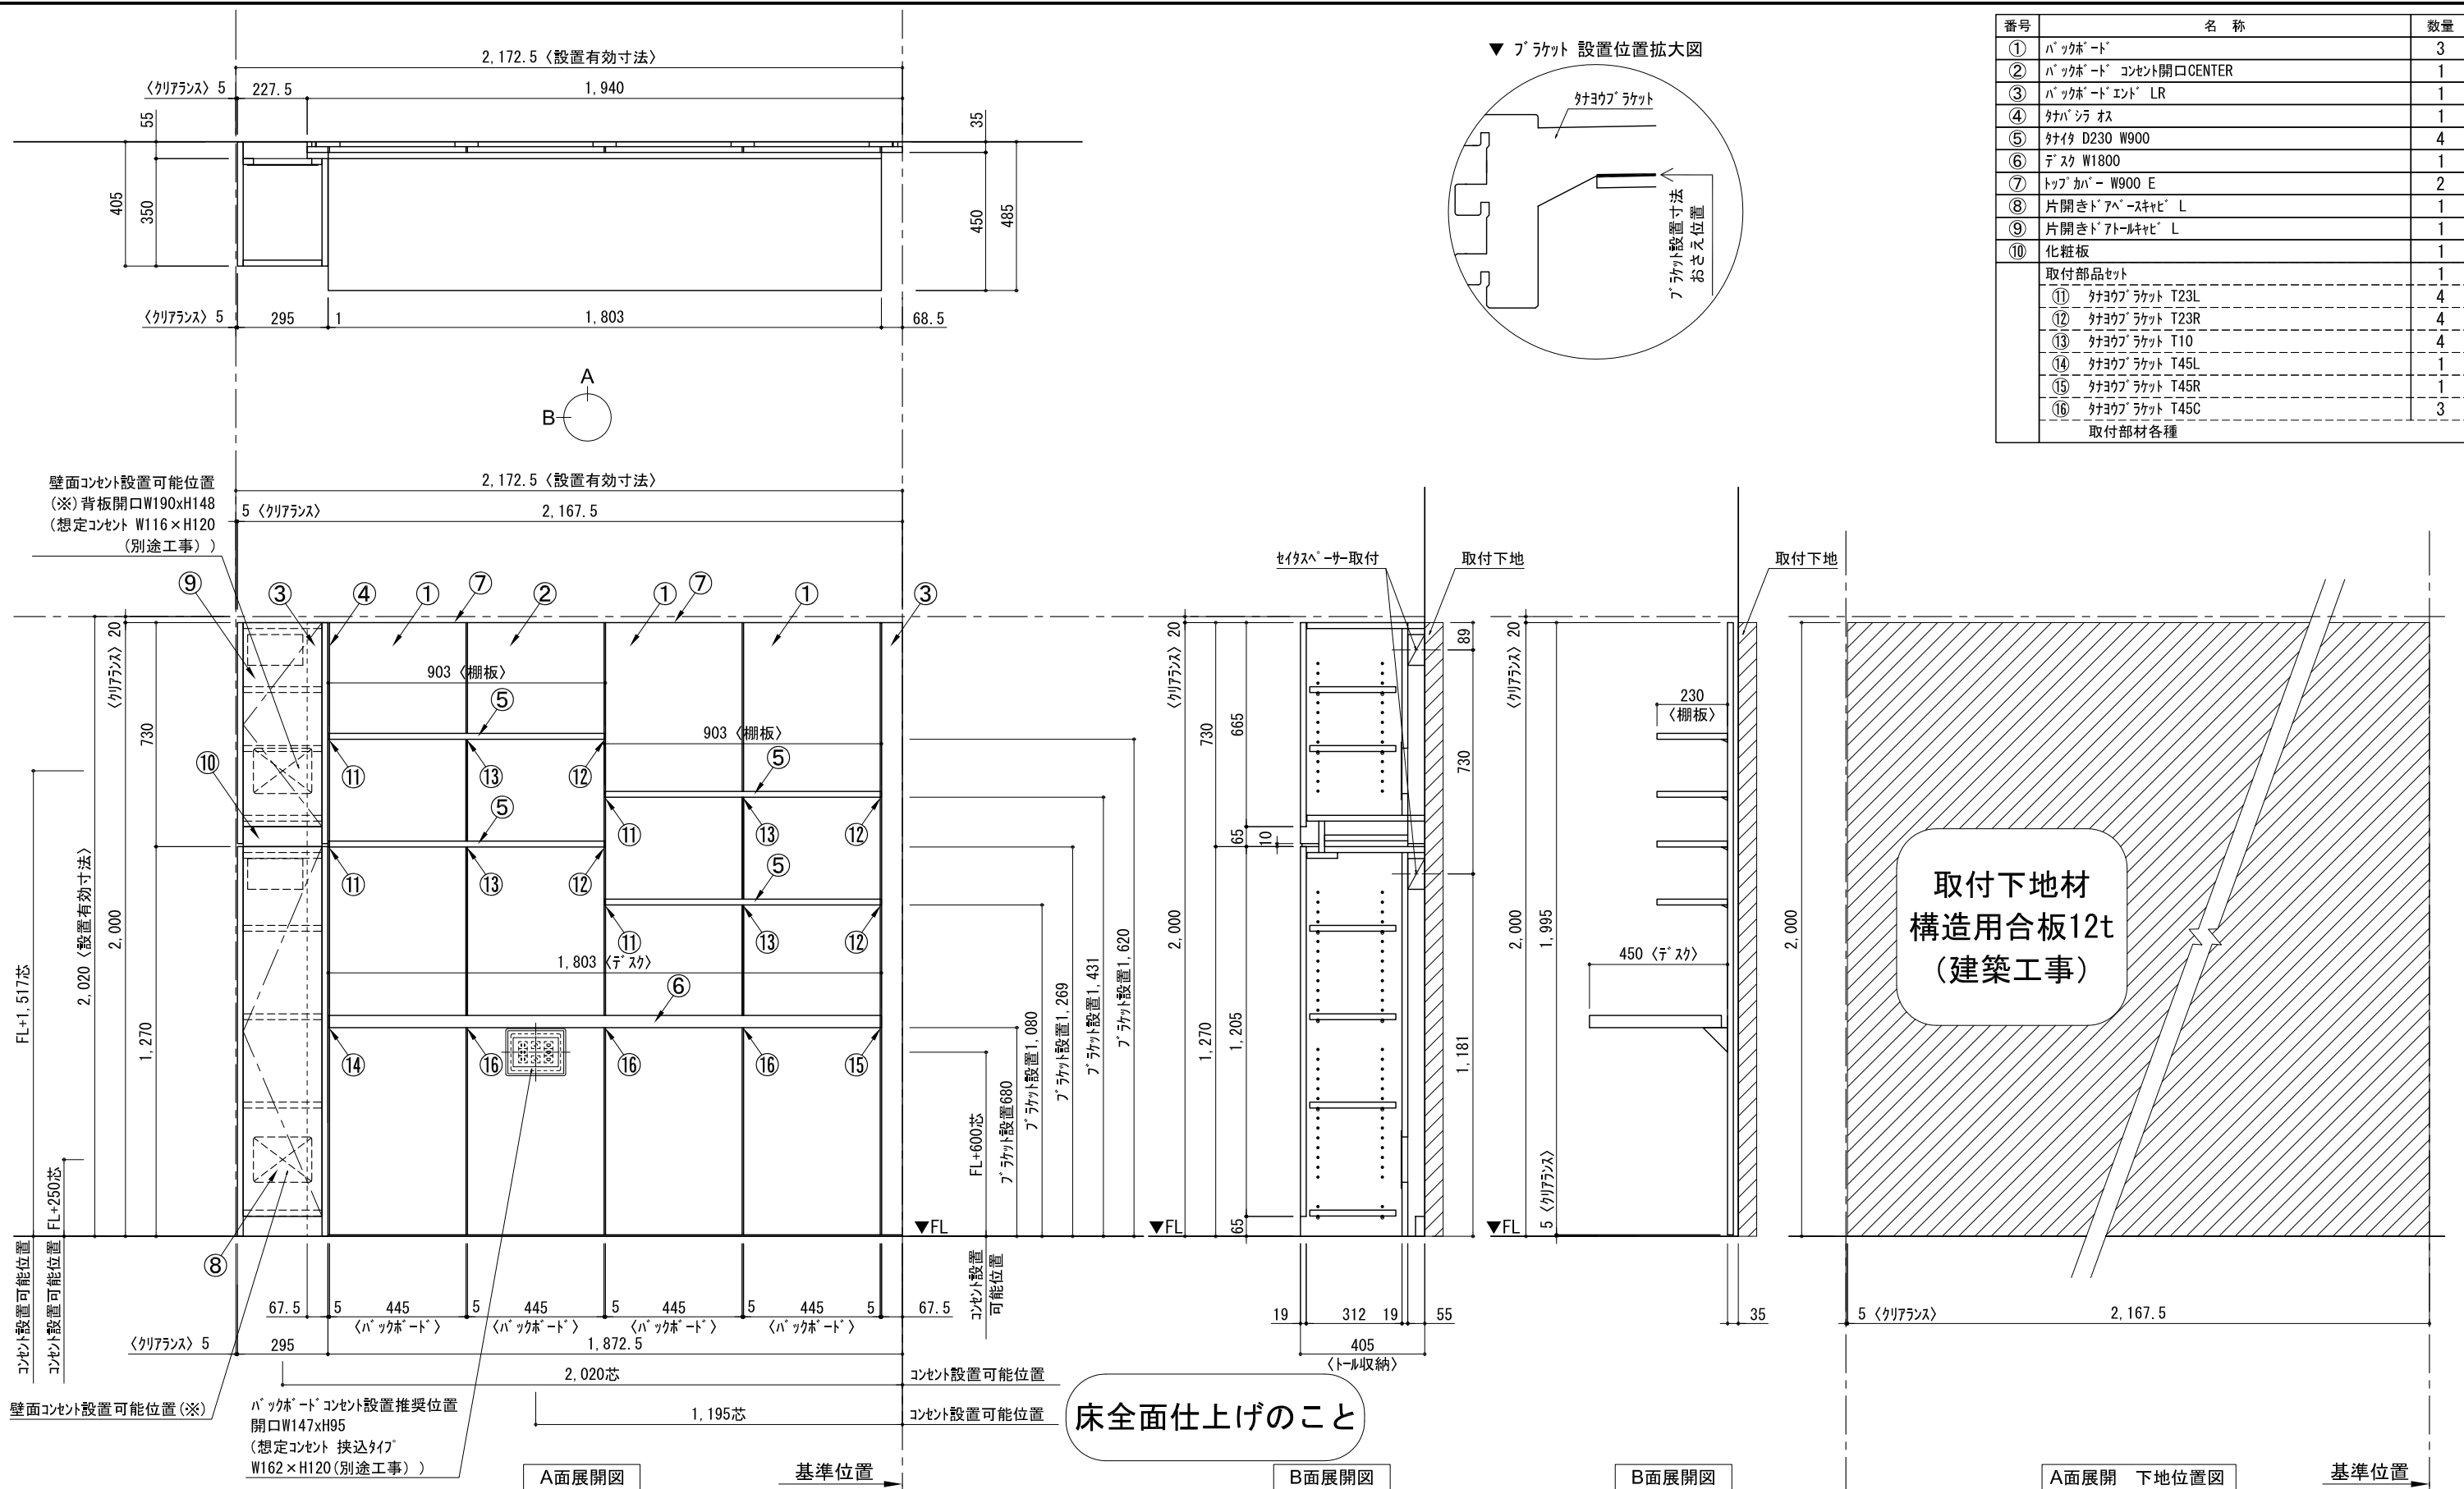

番号	名称	数量
①	フックボード	3
②	フックボード コンセント開口CENTER	1
③	フックボード エント LR	1
④	フックボード	1
⑤	フック D230 W900	4
⑥	デスク W1800	1
⑦	トップカバー W900 E	2
⑧	片開きドア スキット L	1
⑨	片開きドア スキット L	1
⑩	化粧板	1
取付部品セット		1
⑪	フックボード ラケット T23L	4
⑫	フックボード ラケット T23R	4
⑬	フックボード ラケット T10	4
⑭	フックボード ラケット T45L	1
⑮	フックボード ラケット T45R	1
⑯	フックボード ラケット T45C	3
取付部材各種		

備考欄/NOTE  
 1、仕様は改良のため予告なく変更することがあります。  
 2、取付壁面全面下地のこと。

改訂	4		9	縮尺/SCALE 1/20 (A3)	図面名称/TITLE テンダーウォール デスクセット(棚板タイプ) +トール収納L 間口2200 高さ2000 プラン図	図面番号/NO. G02238-0
	3		8			
	2		7			
	1		6			
	0	2020. 10. 31	新規作成			