
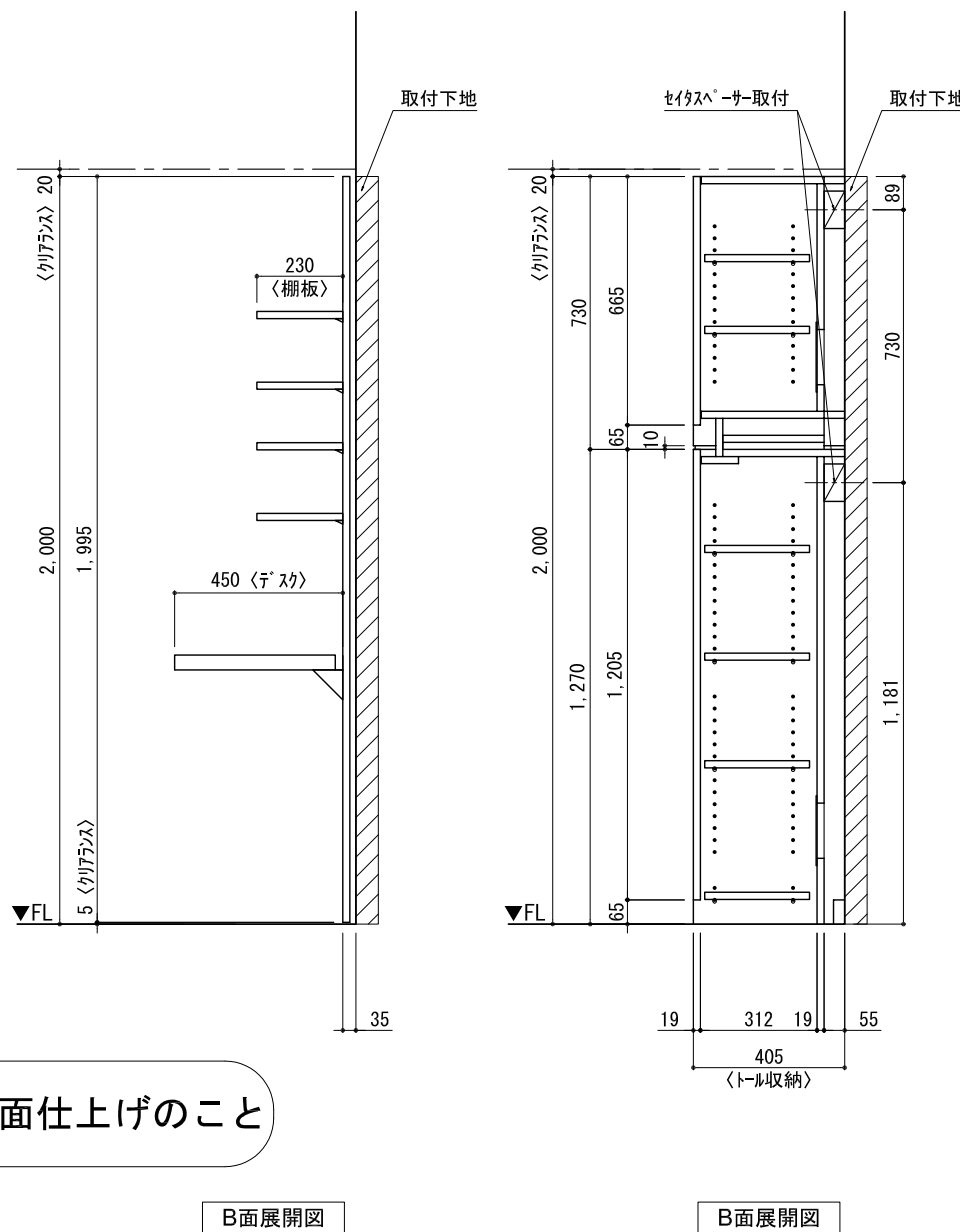
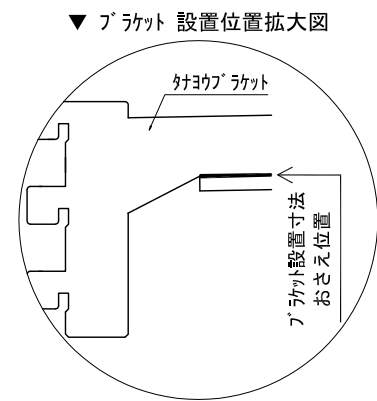


テンダーウォール デスクセット(棚板タイプ)+トール収納R 間口1300 高さ2000 プラン図

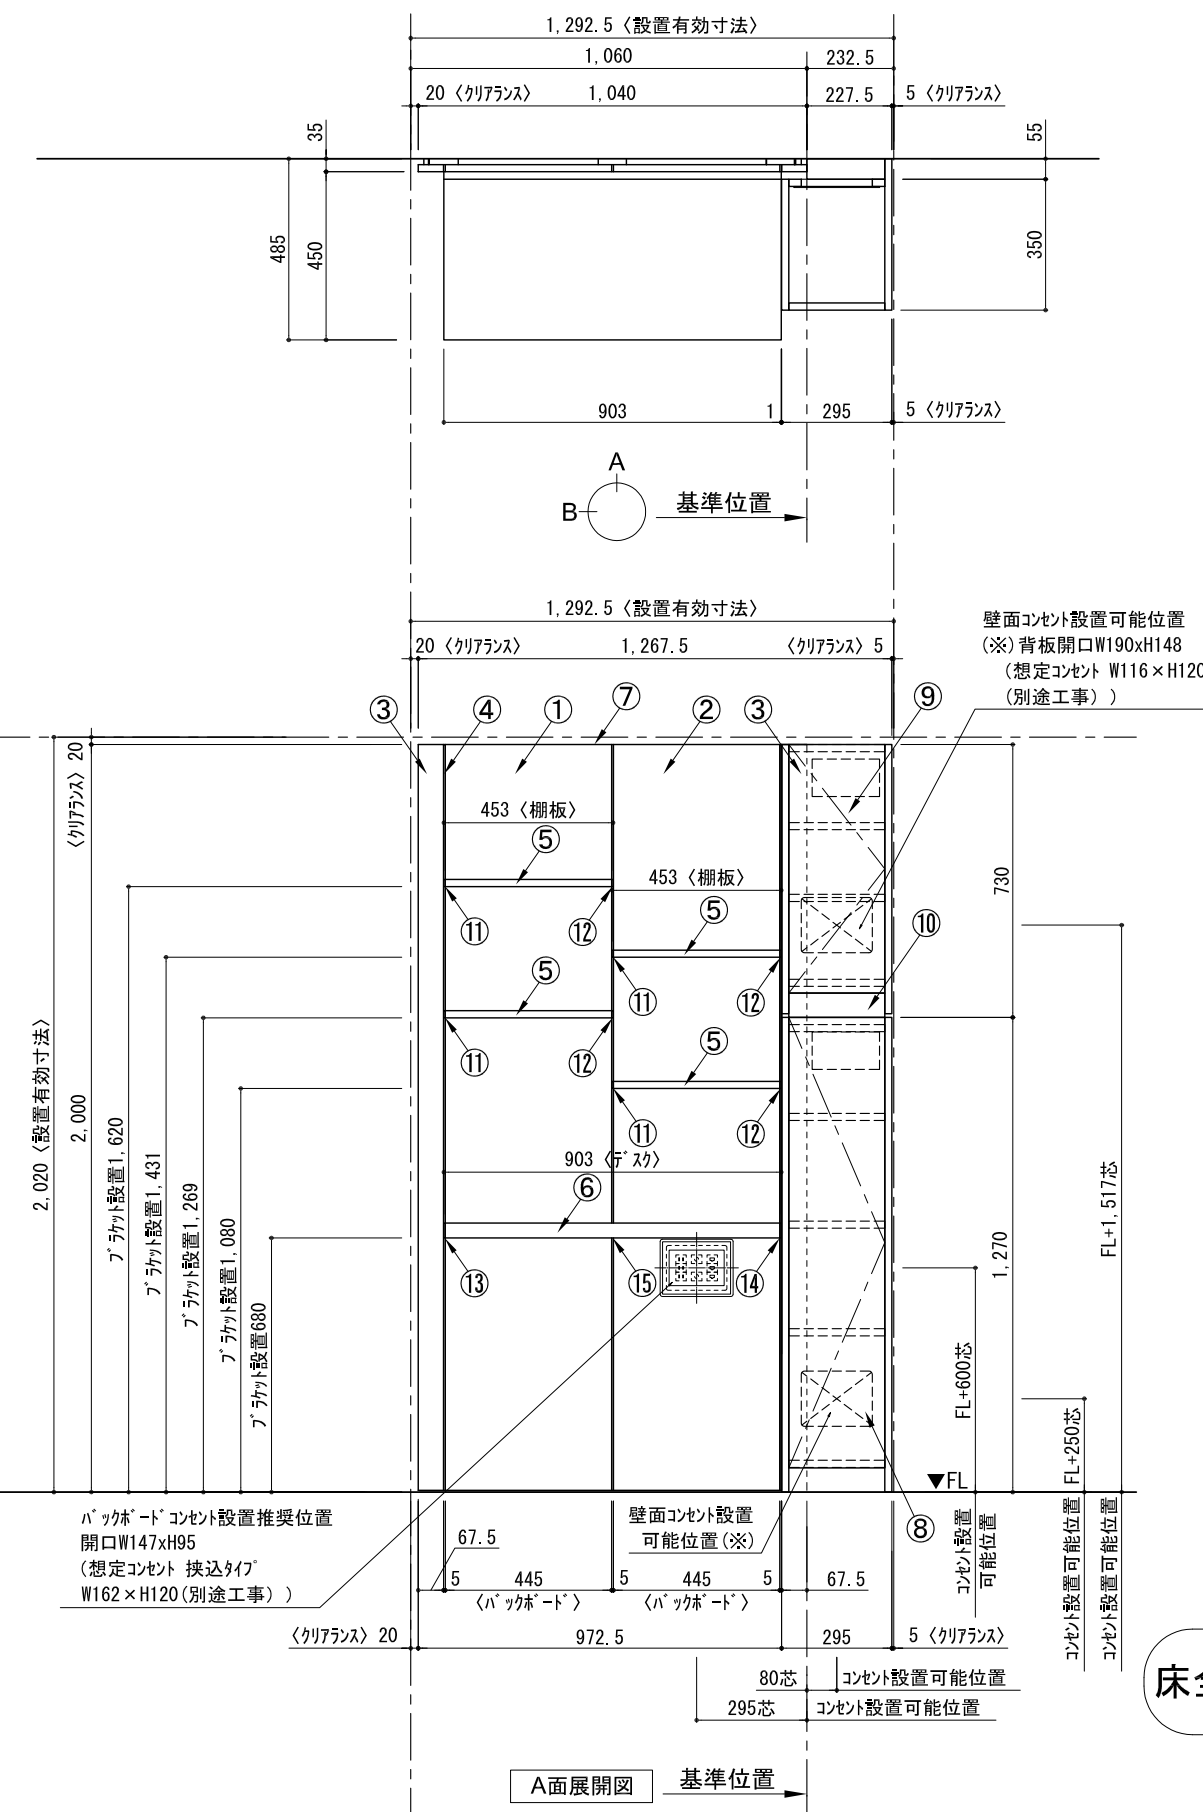

番号	名称	数量
①	ハックボード	1
②	ハックボード コンセント開口CENTER	1
③	ハックボード エント LR	1
④	対ヨコプラケット	1
⑤	対ヨコ D230 W450	4
⑥	デスク W900	1
⑦	トップカバー W900 WE	1
⑧	片開きドア スキヤビ R	1
⑨	片開きドア スキヤビ R	1
⑩	化粧板	1
	取付部品セット	1
⑪	対ヨコプラケット T23L	4
⑫	対ヨコプラケット T23R	4
⑬	対ヨコプラケット T45L	1
⑭	対ヨコプラケット T45R	1
⑮	対ヨコプラケット T45C	1
	取付部材各種	

床全面仕上げのこと

備考欄/NOTE  
1、仕様は改良のため予告なく変更することがあります。  
2、取付壁面全面下地のこと。

改訂	4		9	
	3		8	
	2		7	
	1		6	
	0	2020. 10. 31	新規作成	5

縮尺/SCALE	図面名称/TITLE	図面番号/NO.
1/20 (A3)	テンダーウォール デスクセット(棚板タイプ) +トール収納R 間口1300 高さ2000 プラン図	G02239-0