

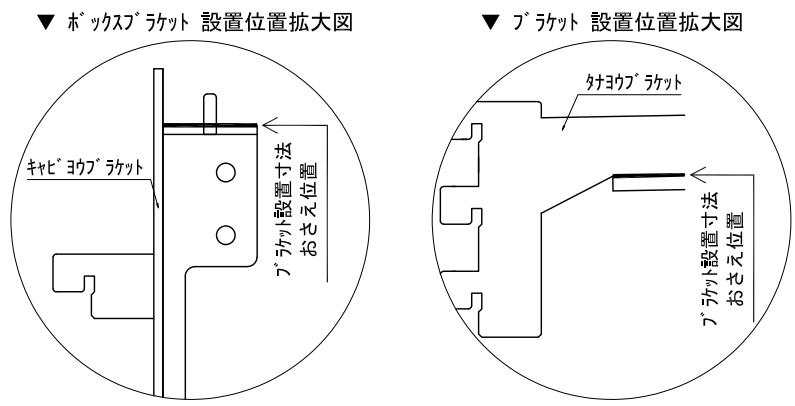
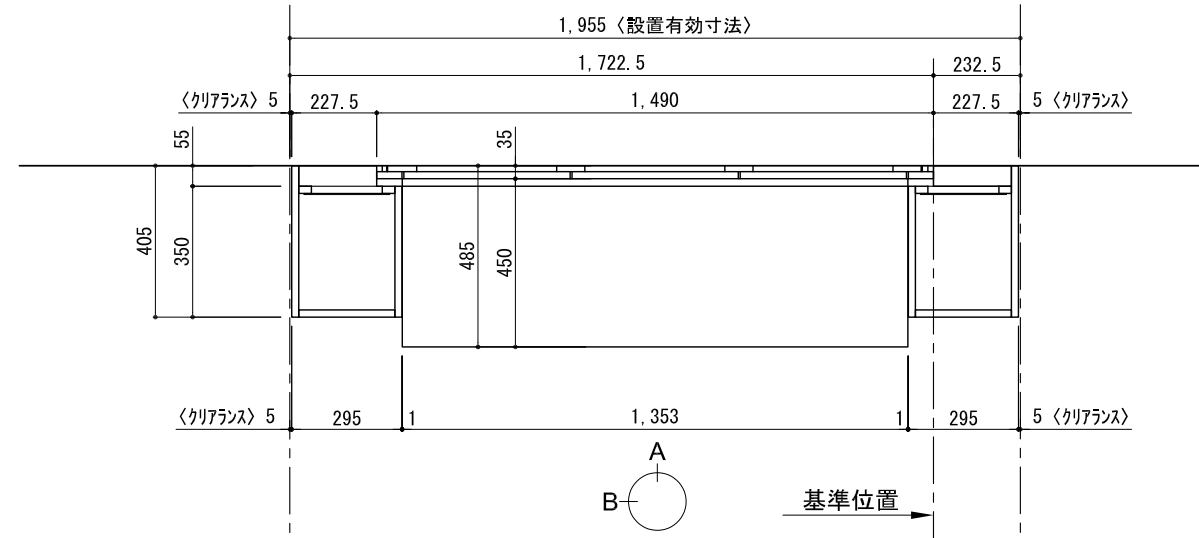
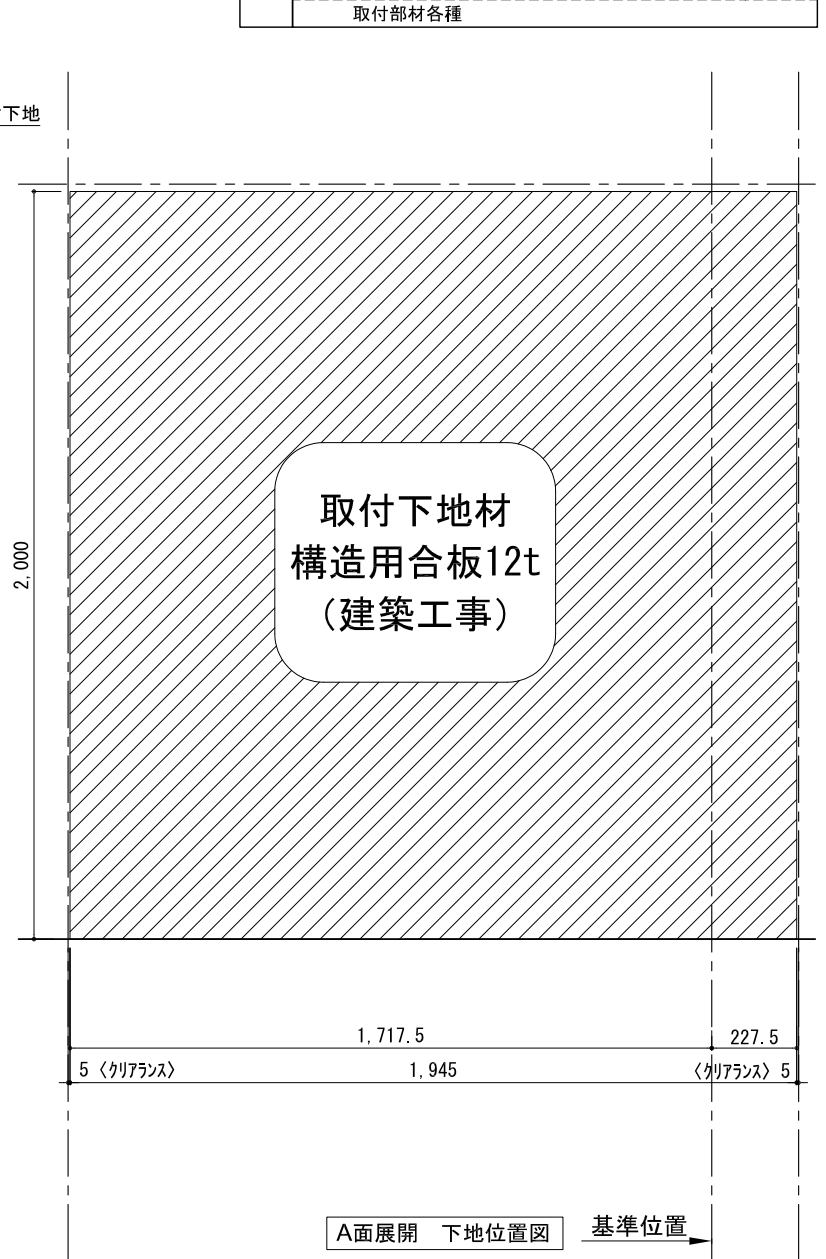
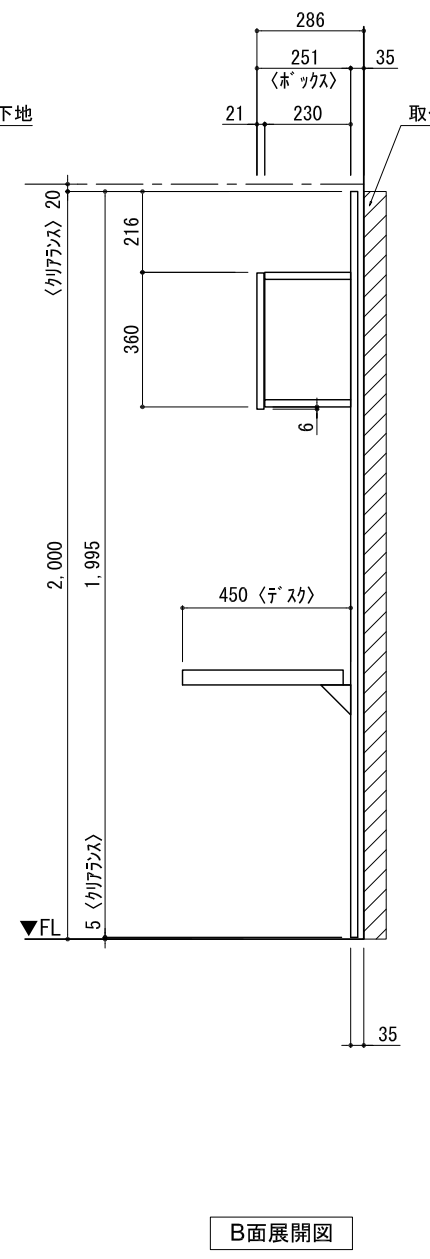


テンダーウォール デスクセット(ボックスタイプ)+トール収納LR 間口1950 高さ2000 プラン図

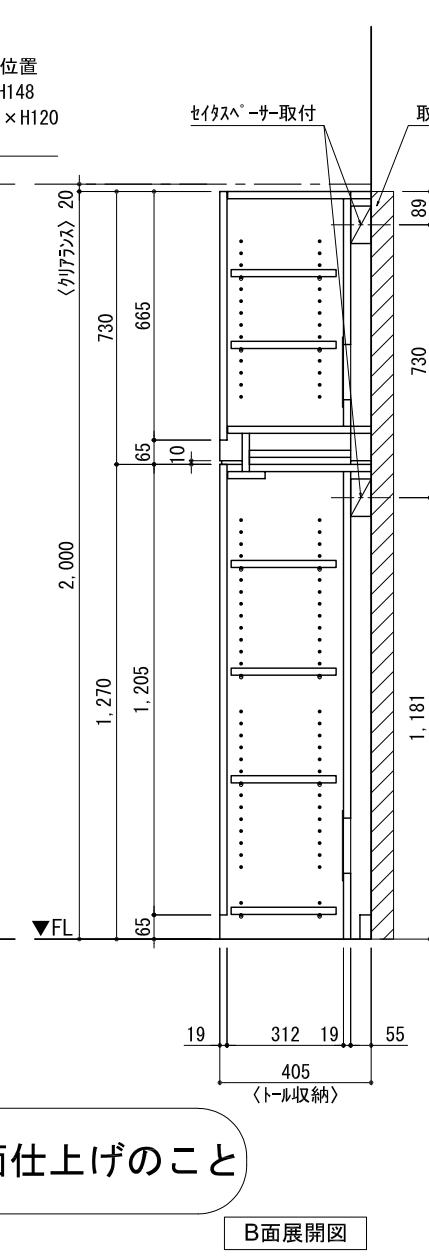

番号	名称	数量
①	ボックスボード	2
②	ボックスボード コンセント開口CENTER	1
③	ボックスボード エント LR	1
④	タコシラス	1
⑤	デスク W1350	1
⑥	ボックス	3
⑦	トップカバー W450 E	1
⑧	トップカバー W900 E	1
⑨	片開きドア スキャビ L	1
⑩	片開きドア スキャビ R	1
⑪	片開きドア トールキャビ L	1
⑫	片開きドア トールキャビ R	1
⑬	化粧板	2
取付部品セット		
⑭	タコシラス ラケット T45L	1
⑮	タコシラス ラケット T45R	1
⑯	タコシラス ラケット T45C	2
⑰	キャビヨコブ ラケット CL	3
⑱	キャビヨコブ ラケット CR	3
取付部材各種		

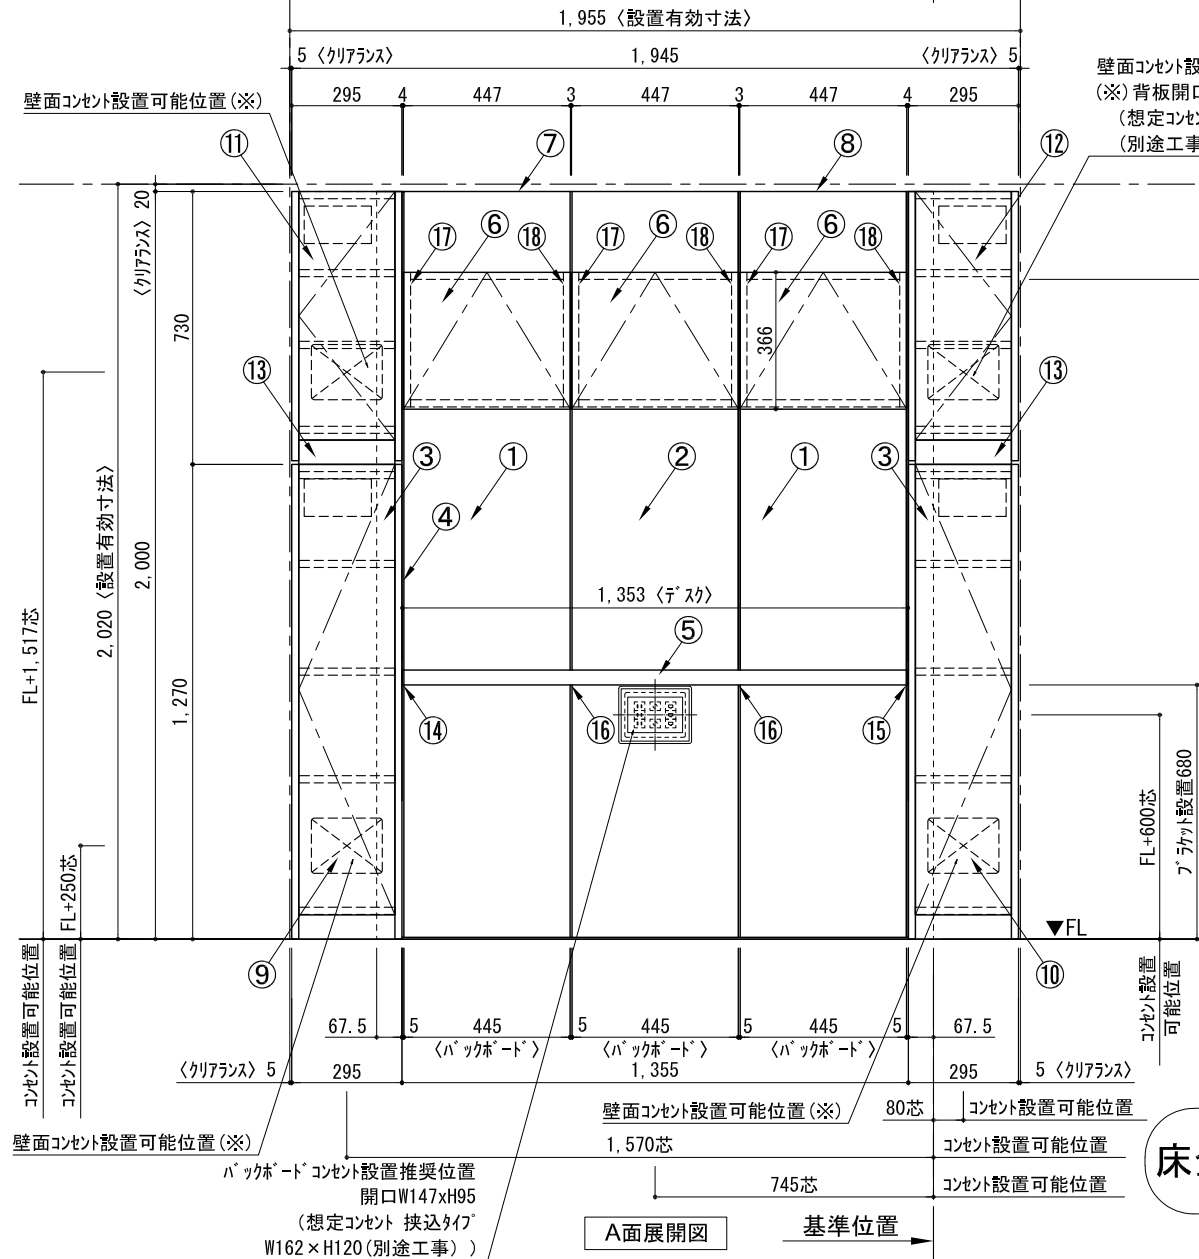

床全面仕上げのこと

備考欄/NOTE
 1、仕様は改良のため予告なく変更することがあります。
 2、取付壁面全面下地のこと。

4		9
3		8
2		7
1		6
0	2020. 10. 31	新規作成

縮尺/SCALE	図面名称/TITLE	図面番号/NO.
1/20 (A3)	テンダーウォール デスクセット(ボックスタイプ) +トール収納LR 間口1950 高さ2000 プラン図	G02246-0