

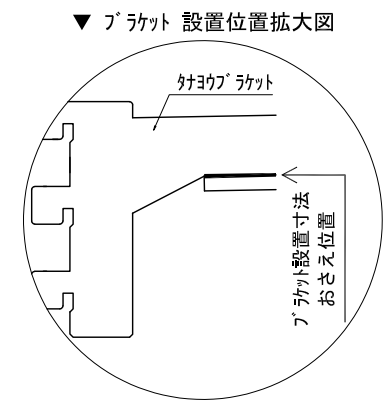
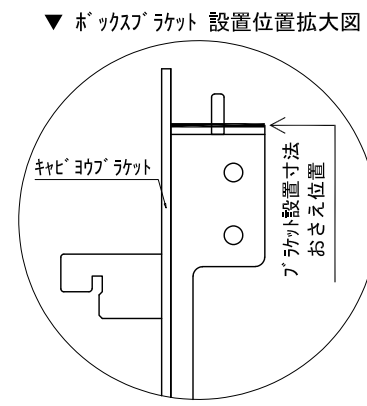
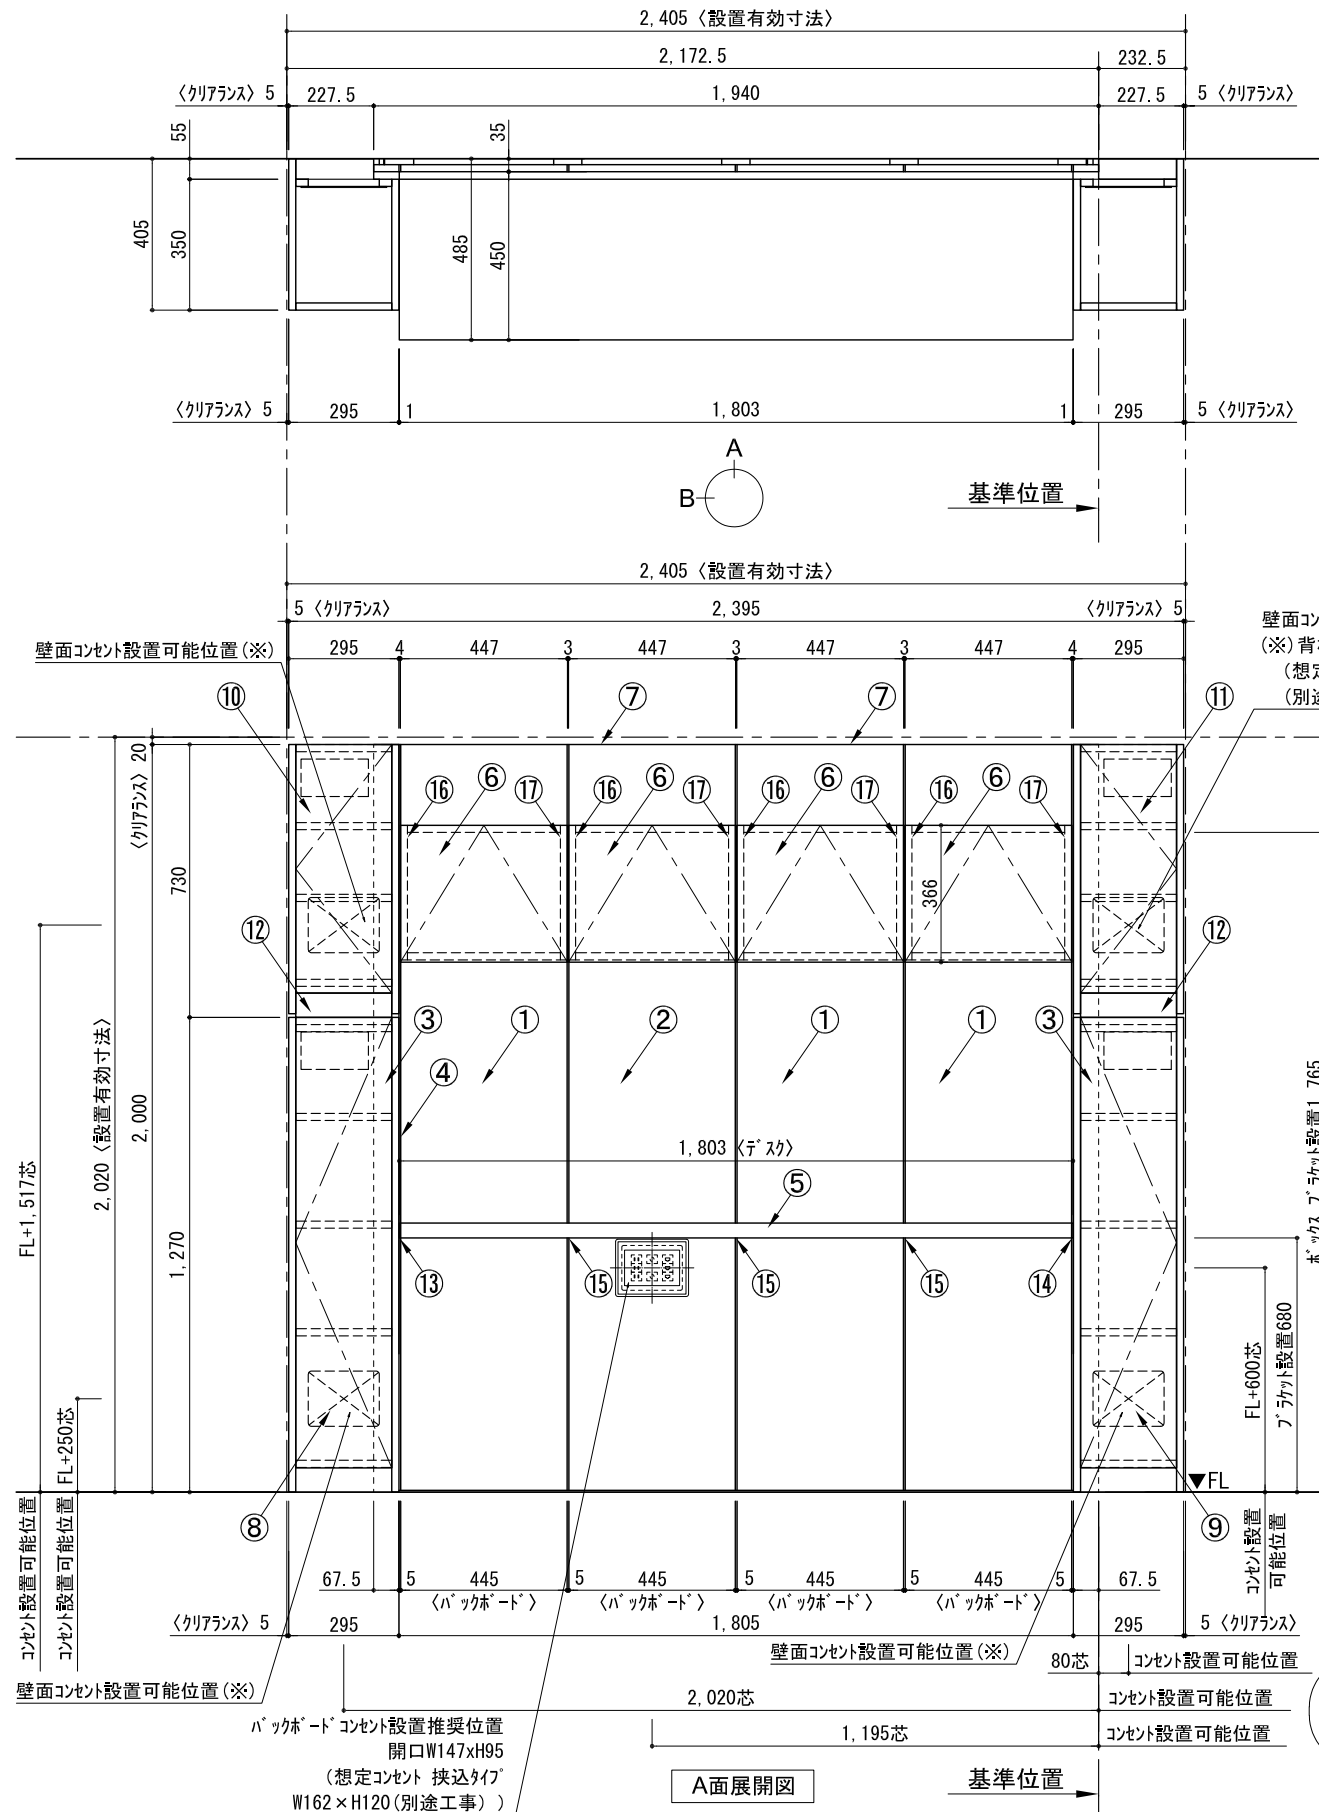


テンダーウォール デスクセット(ボックスタイプ)+トール収納LR 間口2400 高さ2000 プラン図

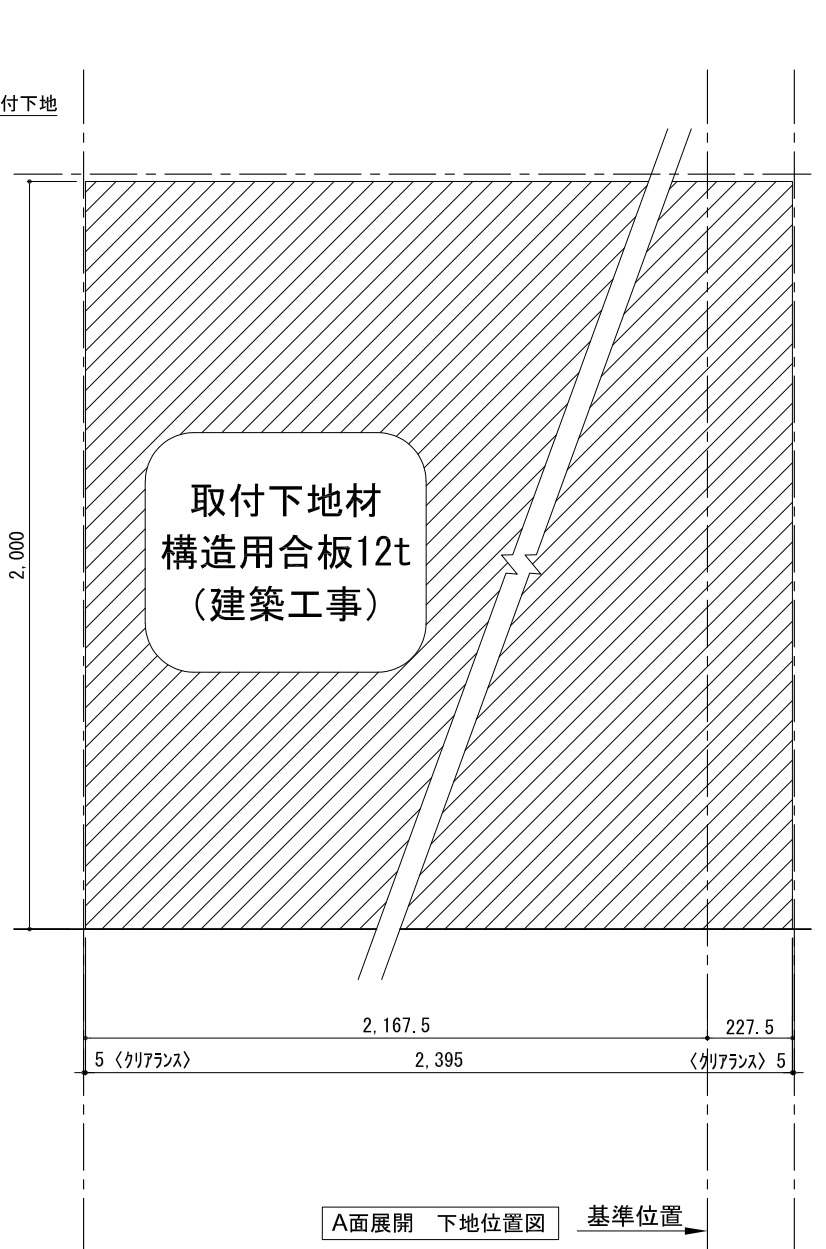

番号	名称	数量
①	ボックスラケット	3
②	ボックスラケット コンセント開口CENTER	1
③	ボックスラケット エント LR	1
④	キャビヨウラケット	1
⑤	デスク W1800	1
⑥	ボックス	4
⑦	トップカバー W900 E	2
⑧	片開きドアースキャビ L	1
⑨	片開きドアースキャビ R	1
⑩	片開きドアールキャビ L	1
⑪	片開きドアールキャビ R	1
⑫	化粧板	2
取付部品セット		1
⑬	キャビヨウラケット T45L	1
⑭	キャビヨウラケット T45R	1
⑮	キャビヨウラケット T45C	3
⑯	キャビヨウラケット CL	4
⑰	キャビヨウラケット CR	4
取付部材各種		

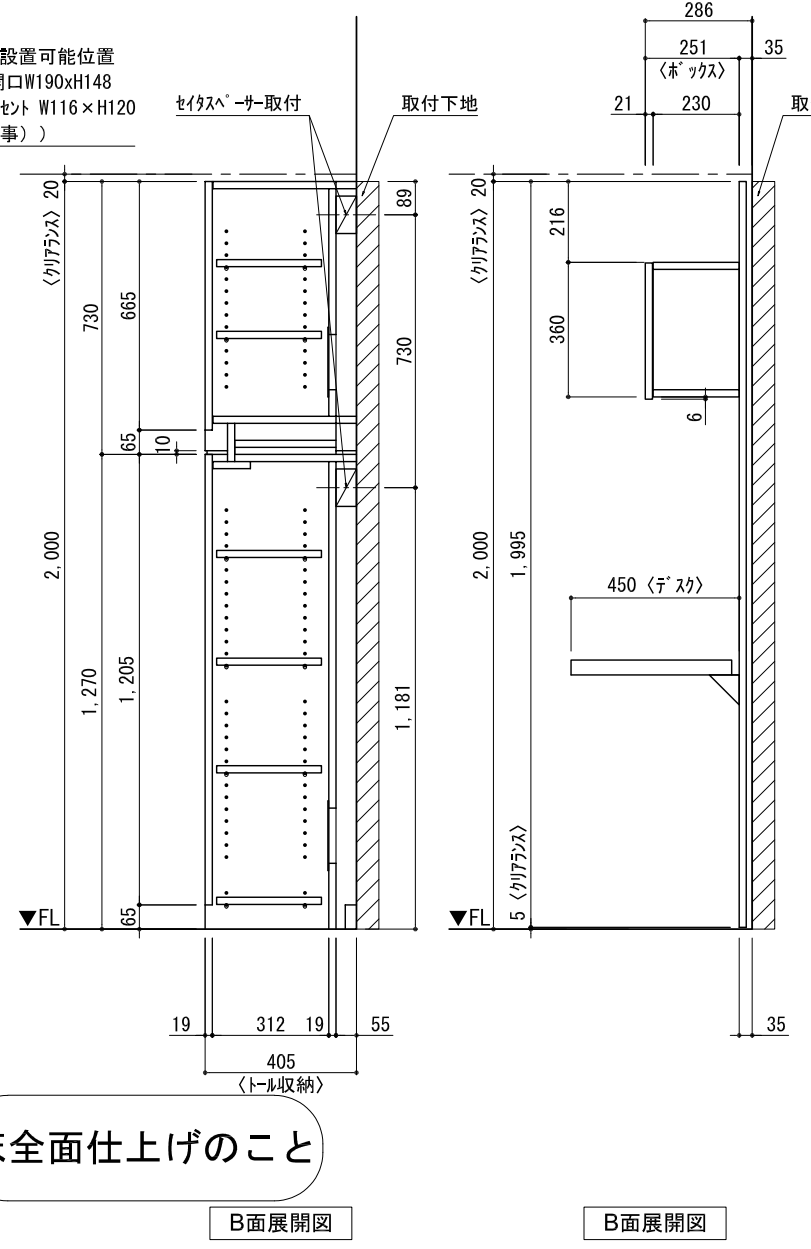

床全面仕上げのこと

備考欄/NOTE
 1、仕様は改良のため予告なく変更することがあります。
 2、取付壁面全面下地のこと。

4		
3		
2		
1		
0	2020. 10. 31	新規作成

9		
8		
7		
6		
5		

縮尺/SCALE	図面名称/TITLE	図面番号/NO.
1/20 (A3)	テンダーウォール デスクセット(ボックスタイプ) +トール収納LR 間口2400 高さ2000 プラン図	G02247-0