

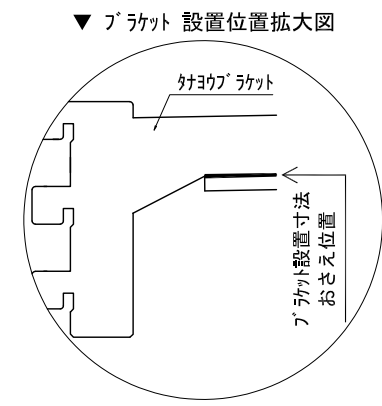
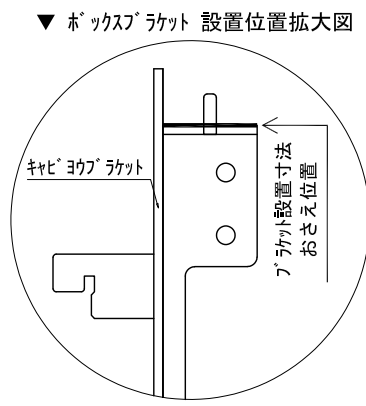
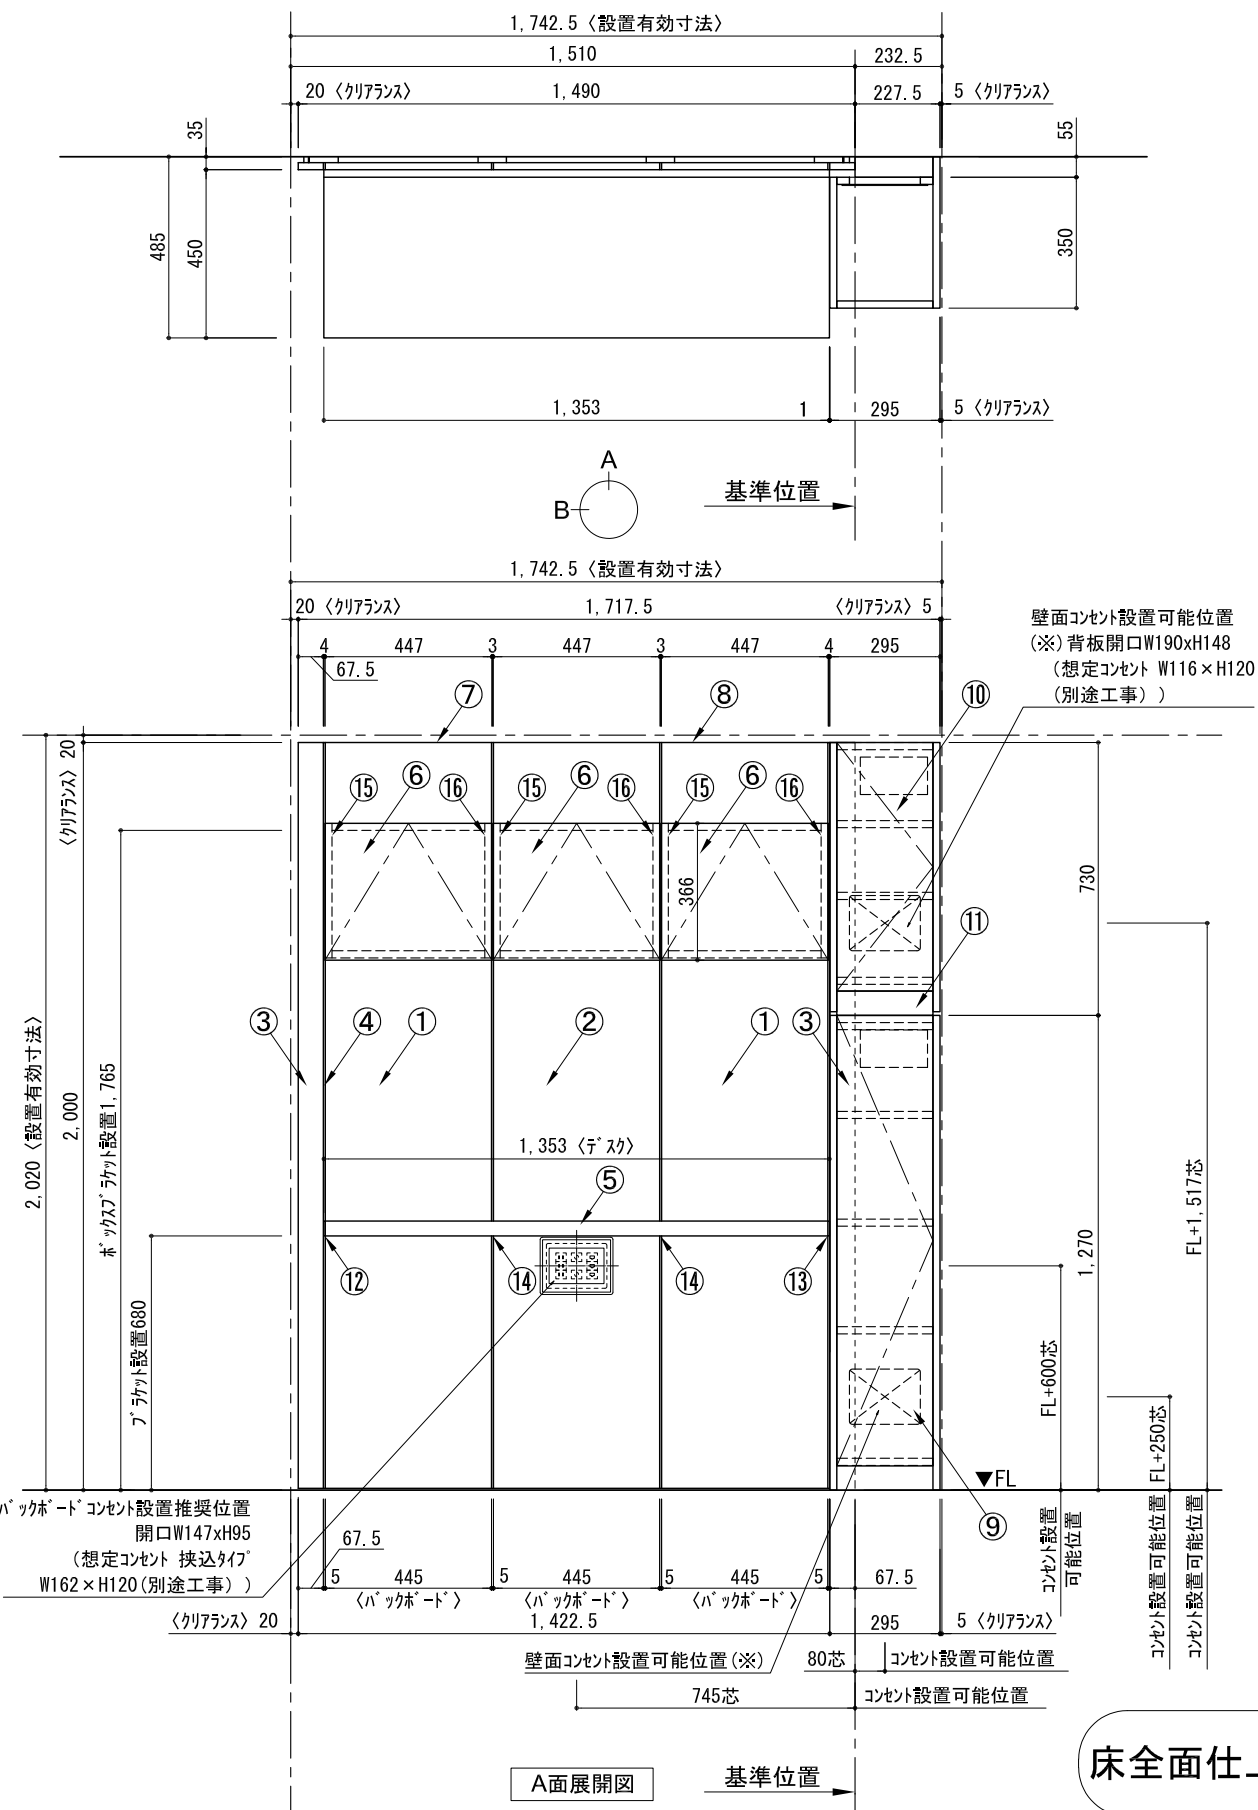


テンダーウォール デスクセット(ボックスタイプ)+トール収納R 間口1750 高さ2000 プラン図

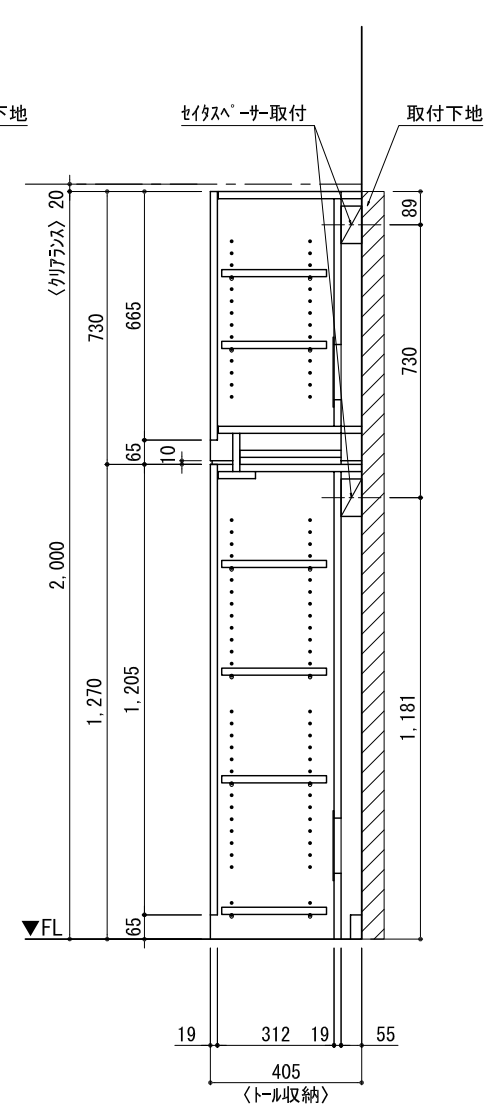

| 番号 | 名称 | 数量 |
|---------|------------------------|----|
| ① | ボックスラケット | 2 |
| ② | ボックスラケット コンセント開口CENTER | 1 |
| ③ | ボックスラケット エント LR | 1 |
| ④ | デスク | 1 |
| ⑤ | デスク W1350 | 1 |
| ⑥ | ボックス | 3 |
| ⑦ | トップカバー W450 E | 1 |
| ⑧ | トップカバー W900 E | 1 |
| ⑨ | 片開きドア スキャニ R | 1 |
| ⑩ | 片開きドア スキャニ R | 1 |
| ⑪ | 化粧板 | 1 |
| 取付部品セット | | 1 |
| ⑫ | ブラケット T45L | 1 |
| ⑬ | ブラケット T45R | 1 |
| ⑭ | ブラケット T45C | 2 |
| ⑮ | キャビネットラケット CL | 3 |
| ⑯ | キャビネットラケット CR | 3 |
| 取付部材各種 | | |

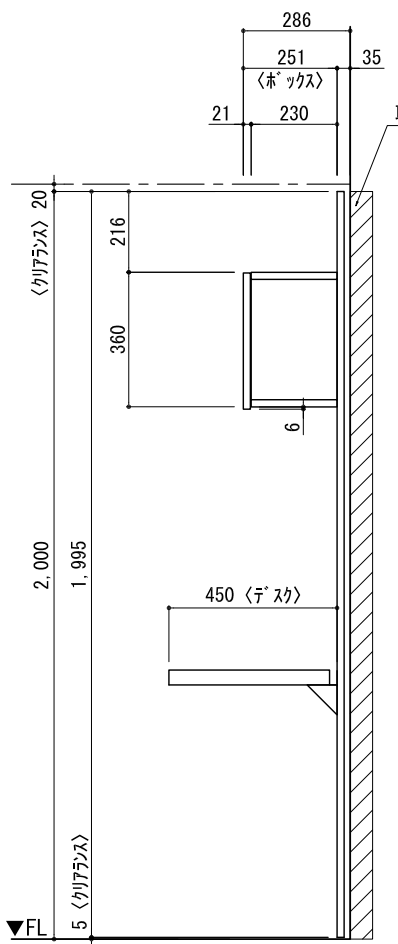

床全面仕上げのこと

備考欄/NOTE
 1、仕様は改良のため予告なく変更することがあります。
 2、取付壁面全面下地のこと。

| | | |
|---|--------------|------|
| 4 | | 9 |
| 3 | | 8 |
| 2 | | 7 |
| 1 | | 6 |
| 0 | 2020. 10. 31 | 新規作成 |

| | | |
|-----------|---|----------|
| 縮尺/SCALE | 図面名称/TITLE | 図面番号/NO. |
| 1/20 (A3) | テンダーウォール デスクセット(ボックスタイプ) +トール収納R 間口1750 高さ2000 プラン図 | G02252-0 |