


テンダーウォール フリーレイアウト+トール収納R 間口1750 高さ2000 プラン図

番号	名称	数量
①	バックボード	3
②	バックボードエンド LR	1
③	シャシス	1
④	トップカバー W450 E	1
⑤	トップカバー W900 E	1
⑥	片開きドアースキャビ R	1
⑦	片開きドアールキャビ R	1
⑧	化粧板	1
取付部品セット		1
取付部品各種		

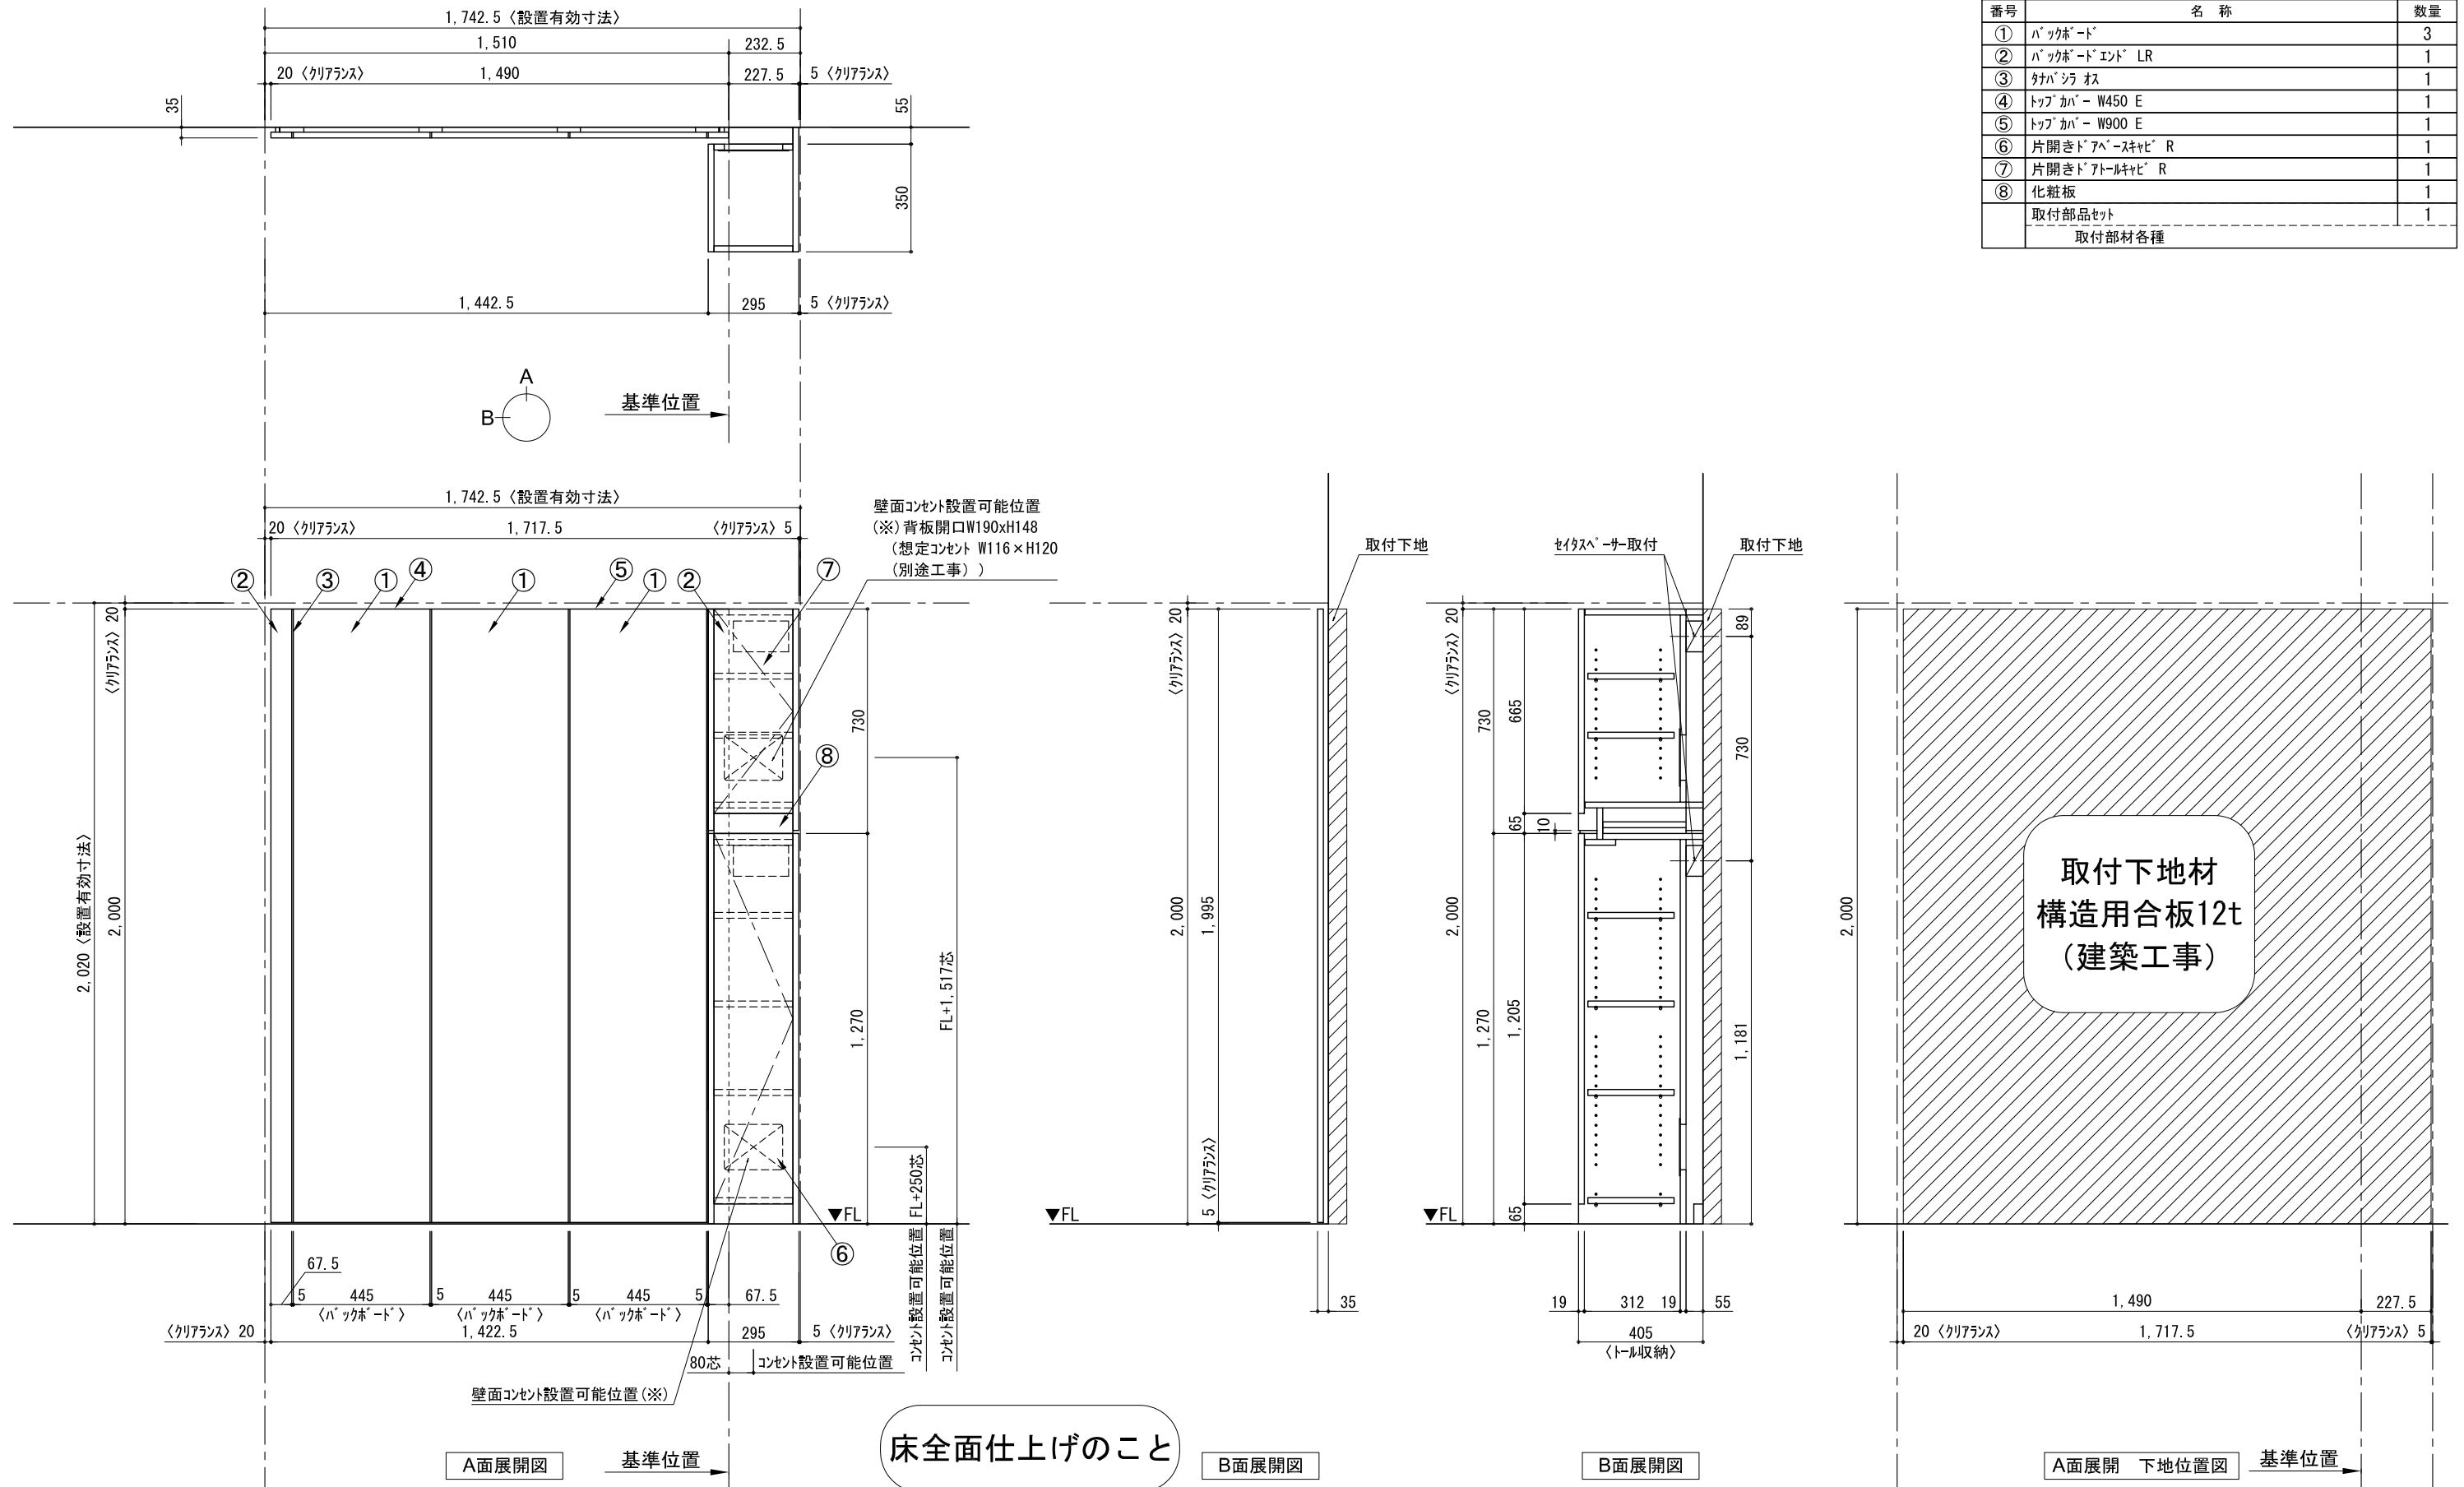

備考欄/NOTE
 1、仕様は改良のため予告なく変更することがあります。
 2、取付壁面全面下地のこと。

改訂	4		9
	3		8
	2		7
	1		6
	0	2030. 10. 31	新規作成

縮尺/SCALE	図面名称/TITLE	図面番号/NO.
1/20 (A3)	テンダーウォール フリーレイアウト +トール収納R 間口1750 高さ2000 プラン図	G02266-0