


テnderウォール フリーレイアウト+トール収納R 間口850 高さ2000 プラン図

番号	名称	数量
①	バックボード	1
②	バックボードエンド LR	1
③	クハシラ板	1
④	トップカバー W450 WE	1
⑤	片開きドアヘッダキャビ R	1
⑥	片開きドアフットキャビ R	1
⑦	化粧板	1
取付部品セット		1
取付部材各種		

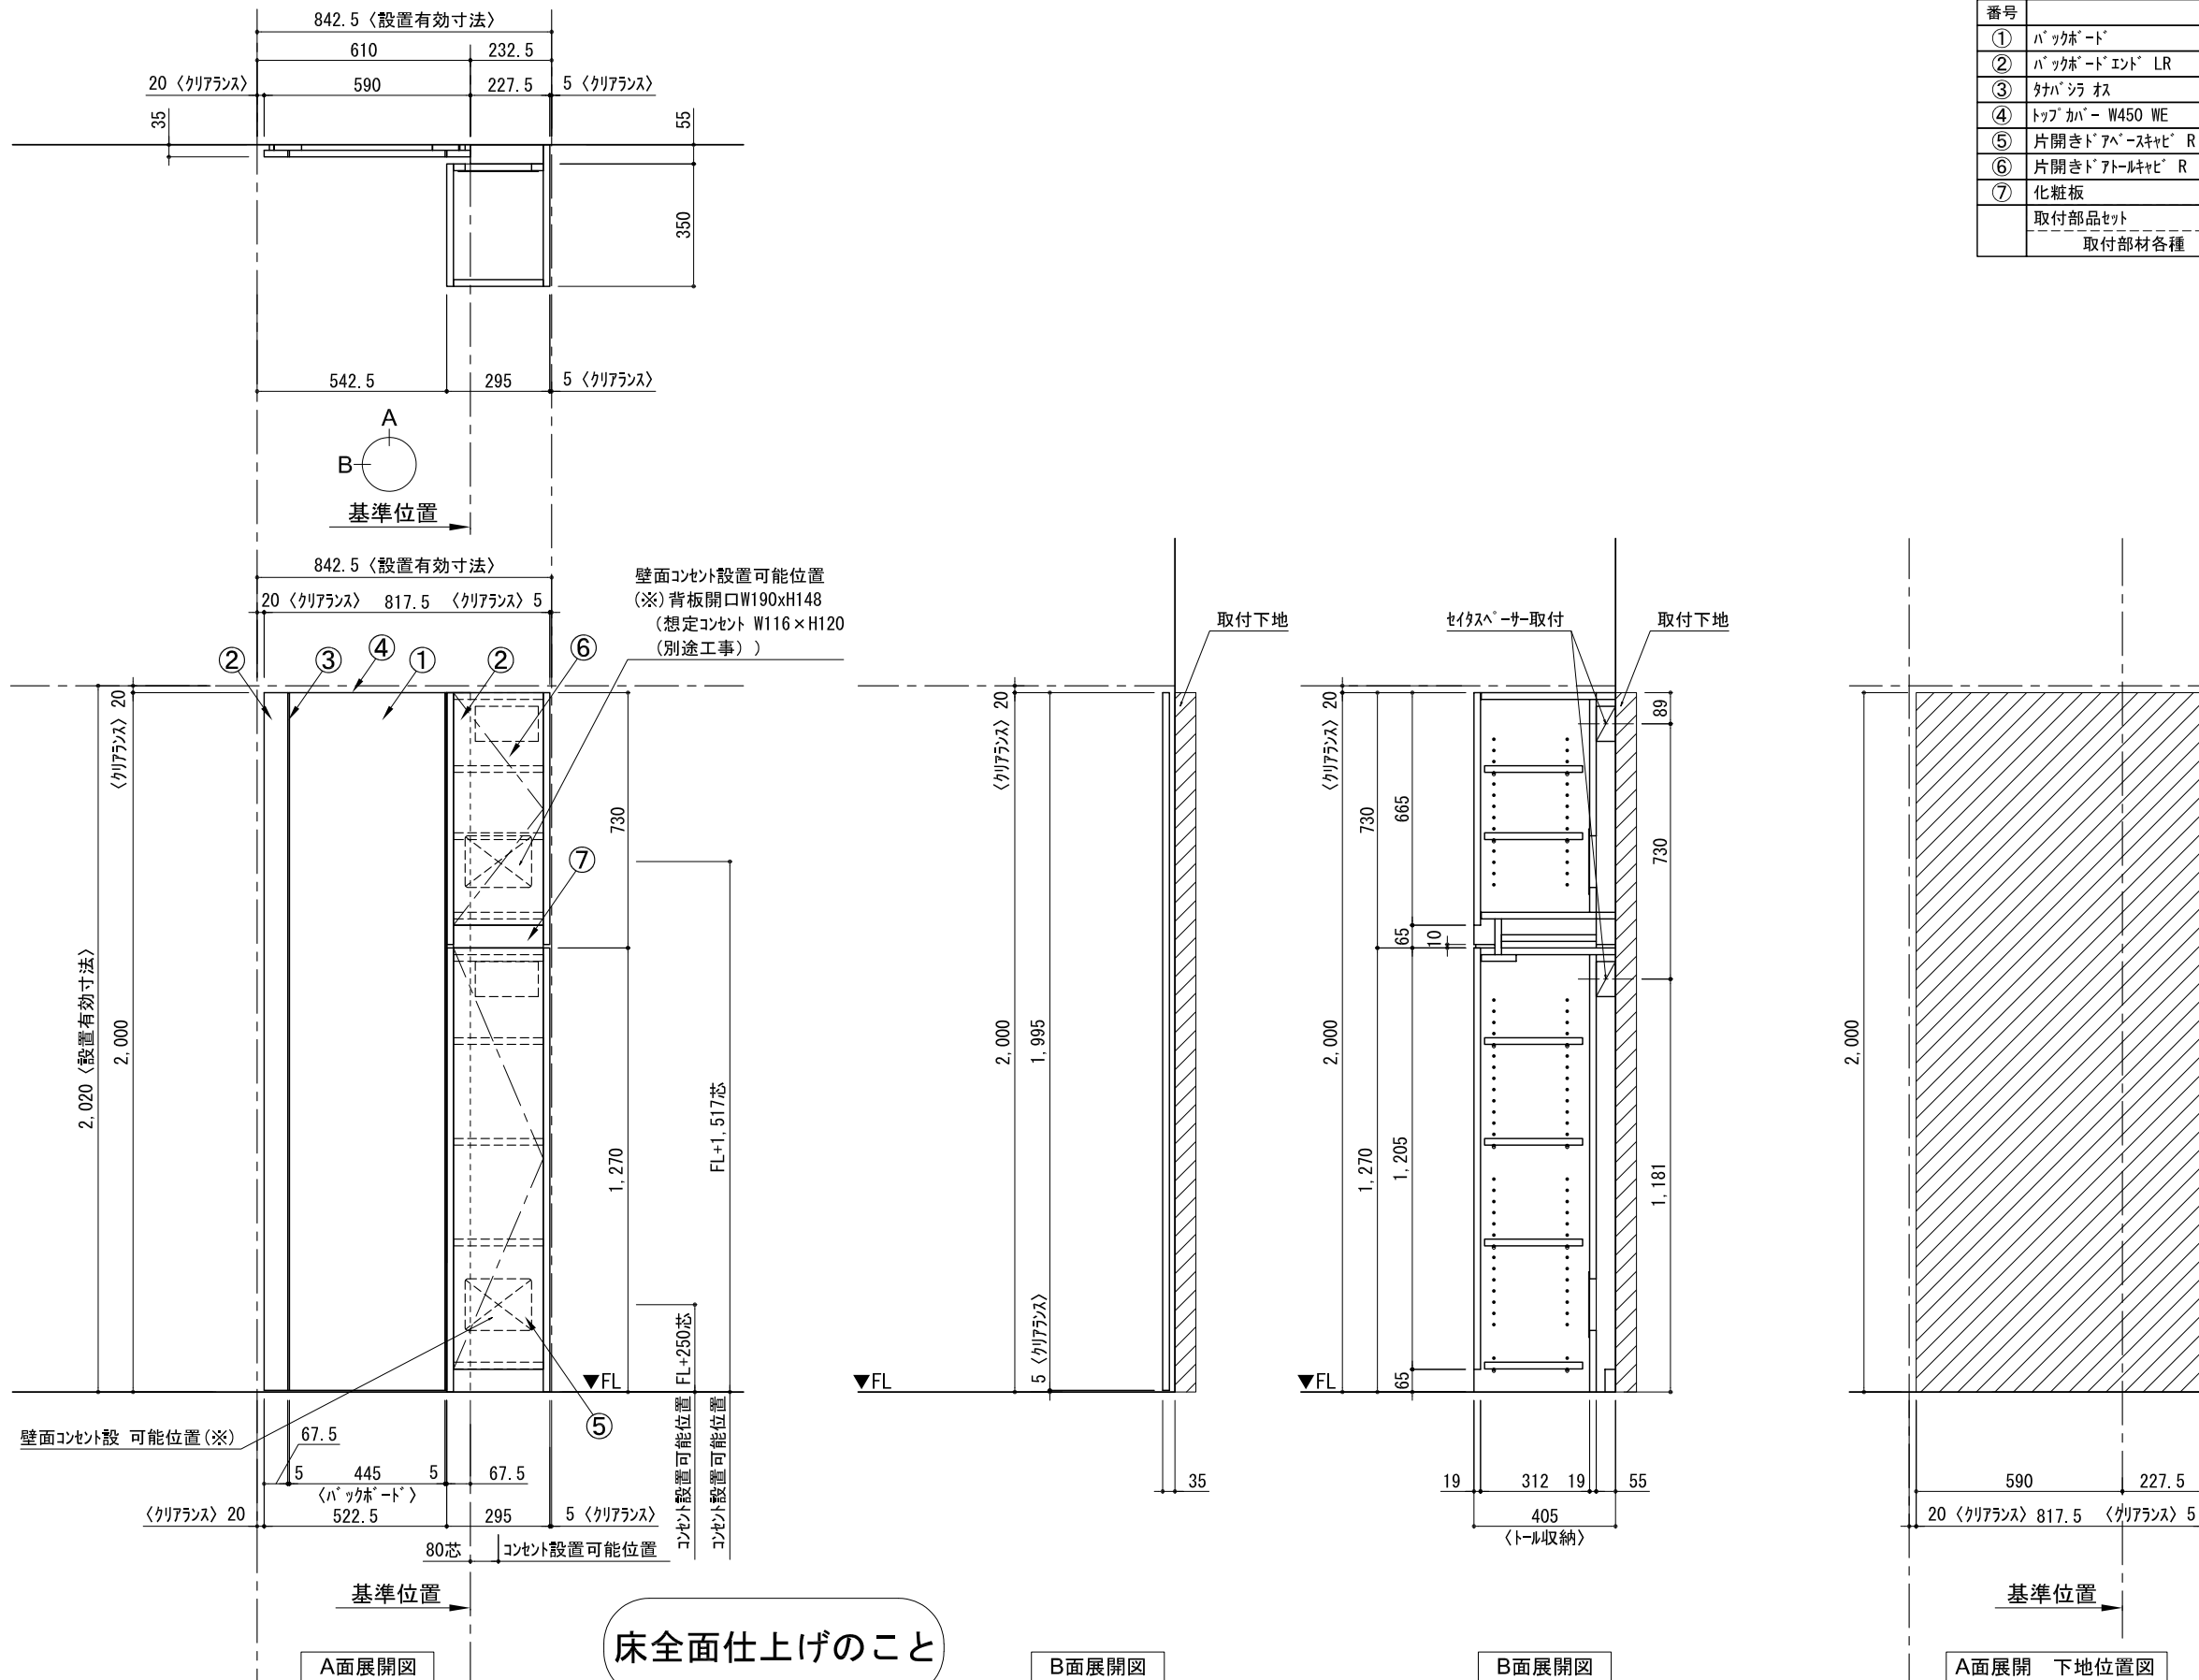

取付下地材
構造用合板12t
(建築工事)

備考欄/NOTE
1、仕様は改良のため予告なく変更することがあります。
2、取付壁面全面下地のこと。

改訂	4		9
	3		8
	2		7
	1		6
	0	2020. 10. 31	新規作成

縮尺/SCALE	図面名称/TITLE	図面番号/NO.
1/20 (A3)	テnderウォール フリーレイアウト +トール収納R 間口850 高さ2000 プラン図	G02268-0