
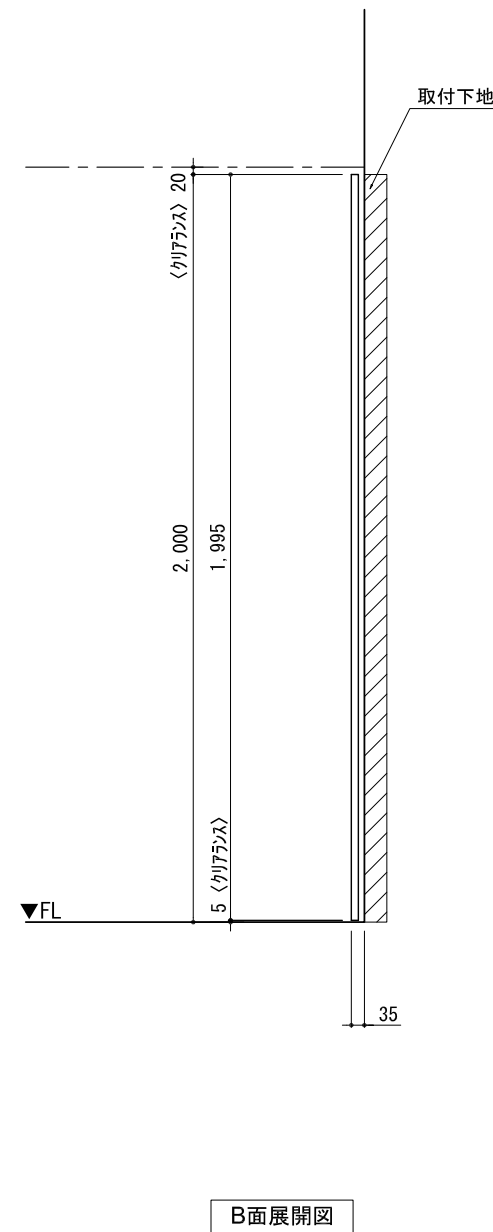


テンダーウォール フリーレイアウト 間口1050 高さ2000 プラン図

番号	名称	数量
①	バックボード	2
②	バックボードエンド LR	1
③	対パネル	1
④	トップカバー W900 WE	1
	取付部品セット	1
	取付部材各種	

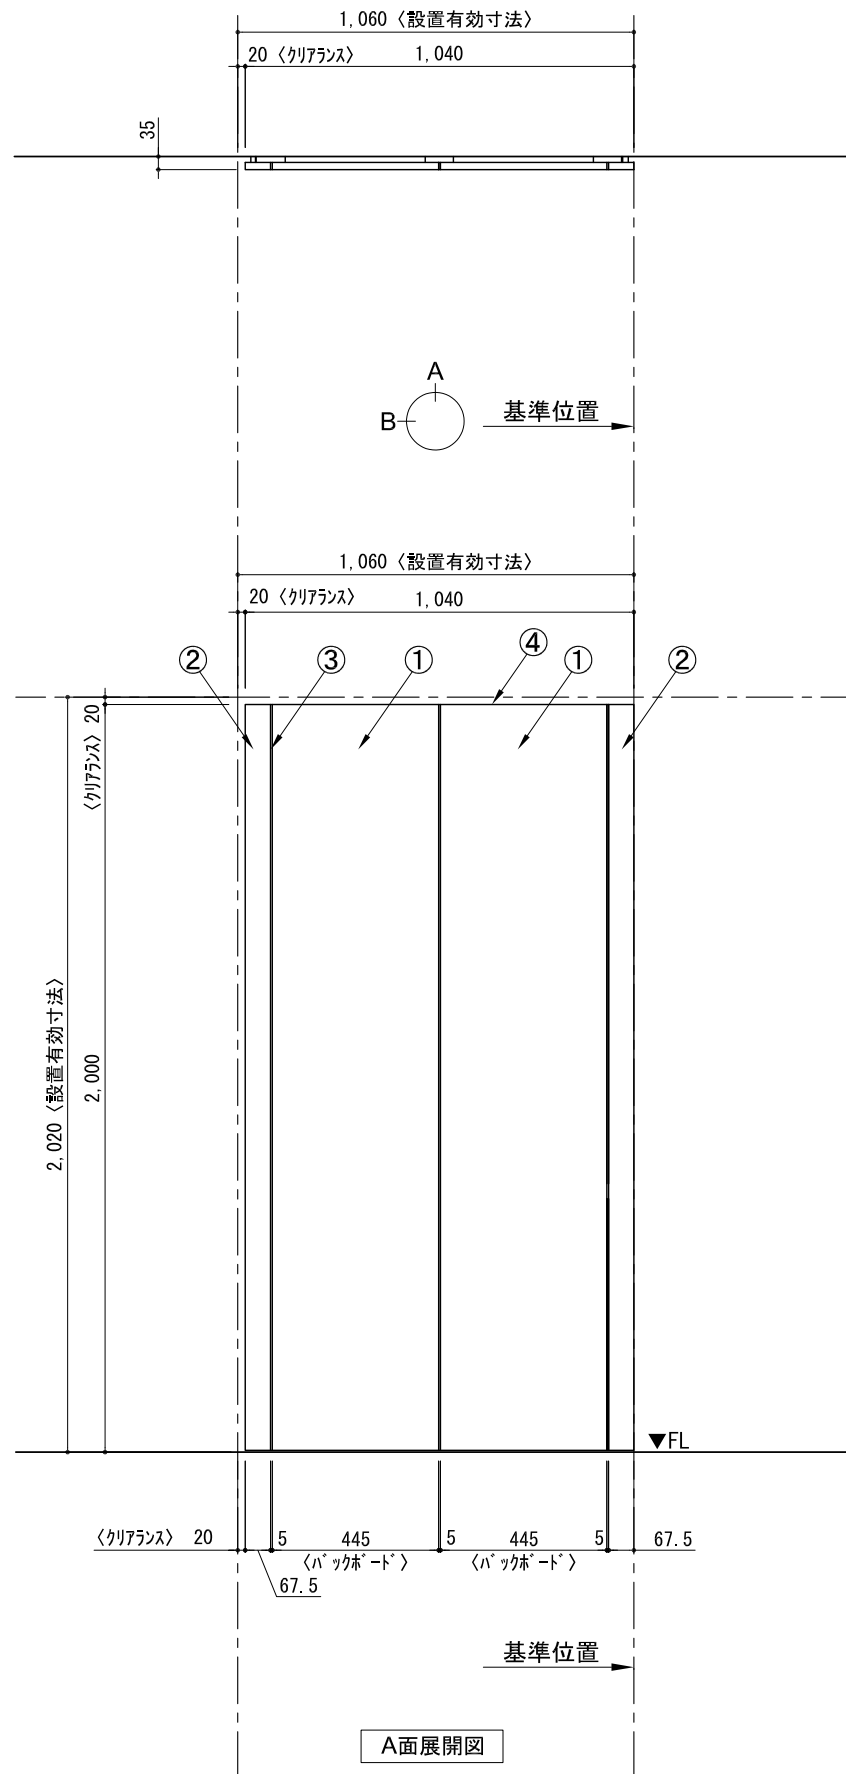

備考欄/NOTE

- 仕様は改良のため予告なく変更することがあります。
- 取付壁面全面下地のこと。

改訂	4		9		縮尺/SCALE 1/20 (A3)
	3		8		
	2		7		
	1		6		
	0	2020. 10. 31	新規作成	5	

図面名称/TITLE	図面番号/NO.
テンダーウォール フリーレイアウト 間口1050 高さ2000 プラン図	G02269-0