



テnderウォール フリーレイアウト 間口1500 高さ2000 プラン図


番号	名称	数量
①	バックボード	3
②	バックボードエンド LR	1
③	リバー	1
④	トップカバー W450 E	1
⑤	トップカバー W900 E	1
取付部品セット		1
取付部品各種		

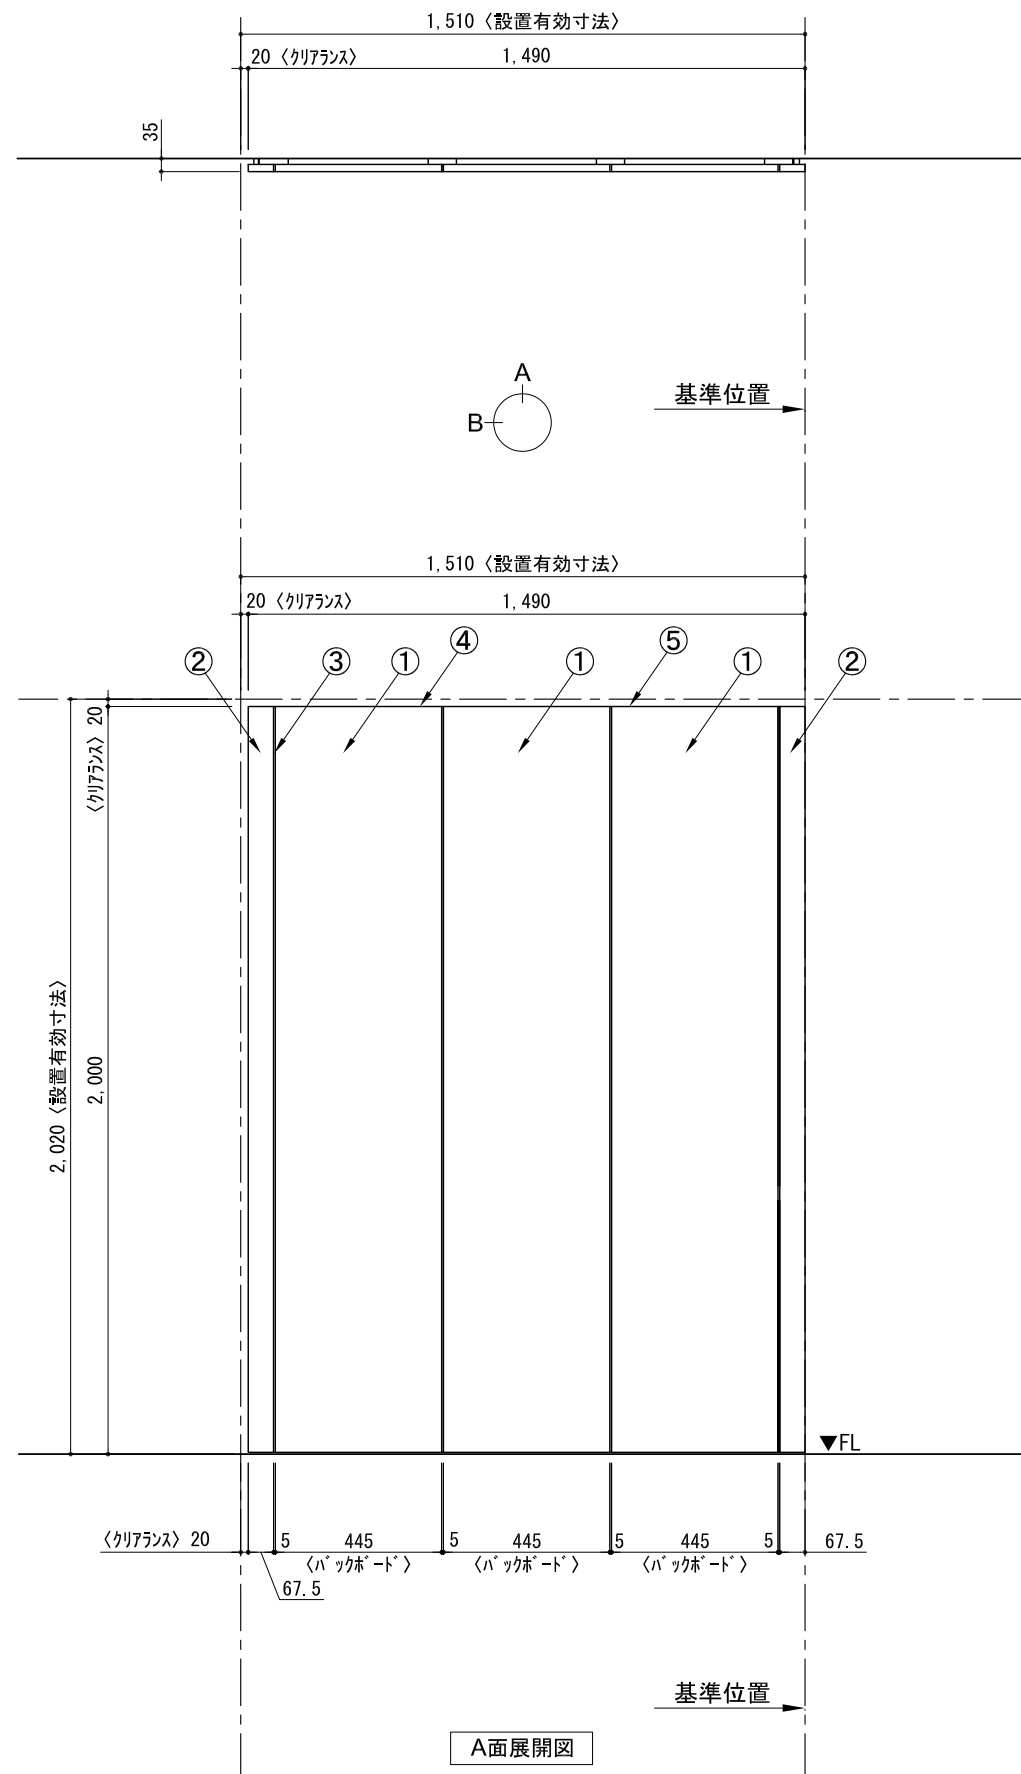

A面展開図

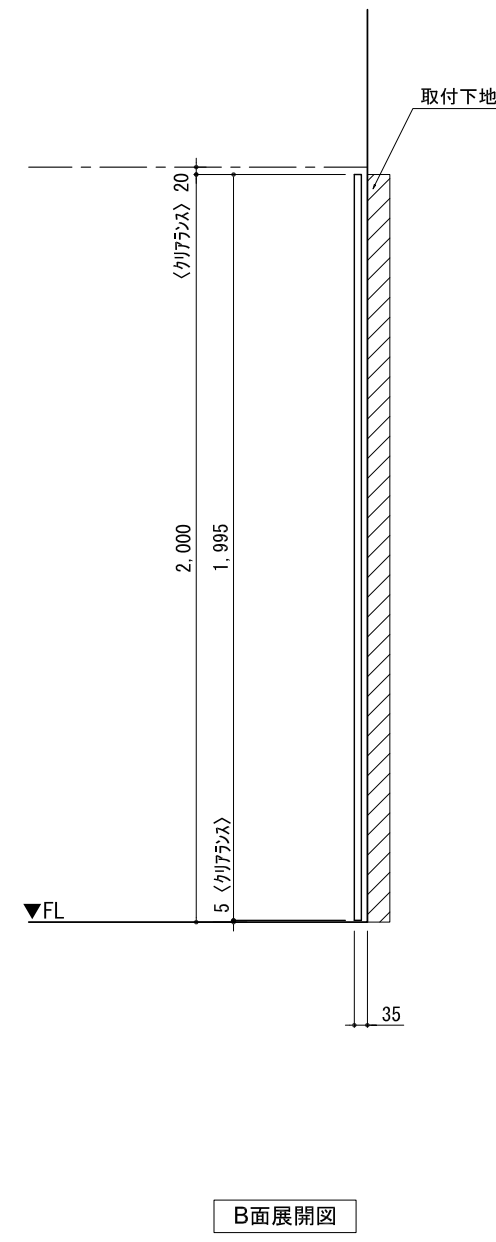

B面展開図

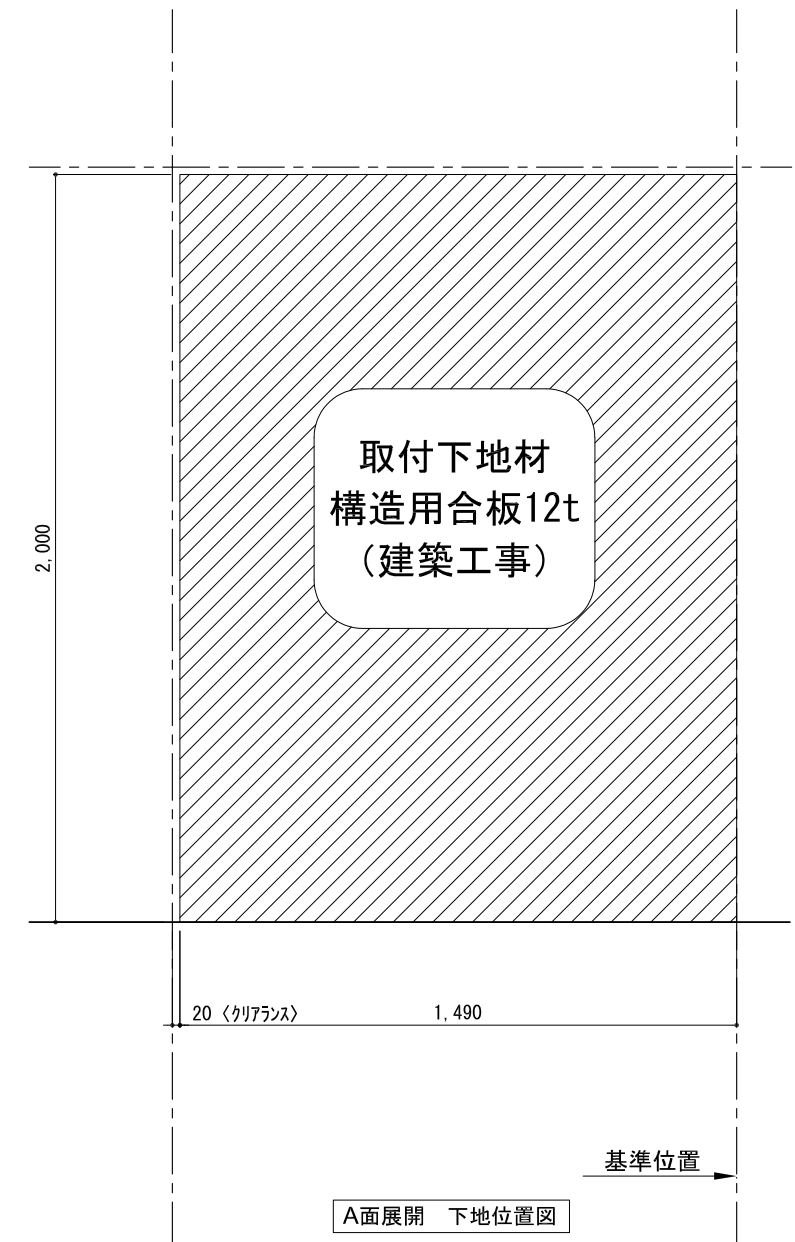

A面展開 下地位置図

備考欄/NOTE
 1、仕様は改良のため予告なく変更することがあります。
 2、取付壁面全面下地のこと。

改訂	4		9	
	3		8	
	2		7	
	1		6	
	0	2020. 10. 31	新規作成	5

縮尺/SCALE	図面名称/TITLE	図面番号/NO.
1/20 (A3)	テnderウォール フリーレイアウト 間口1500 高さ2000 プラン図	G02270-0