

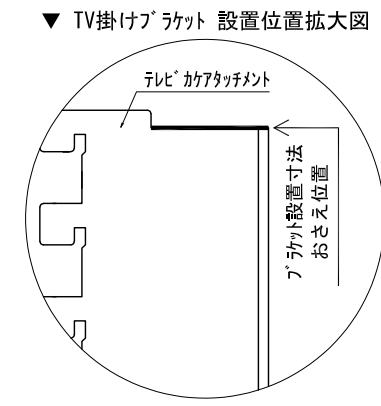
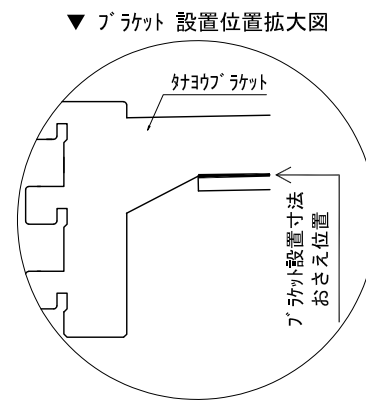
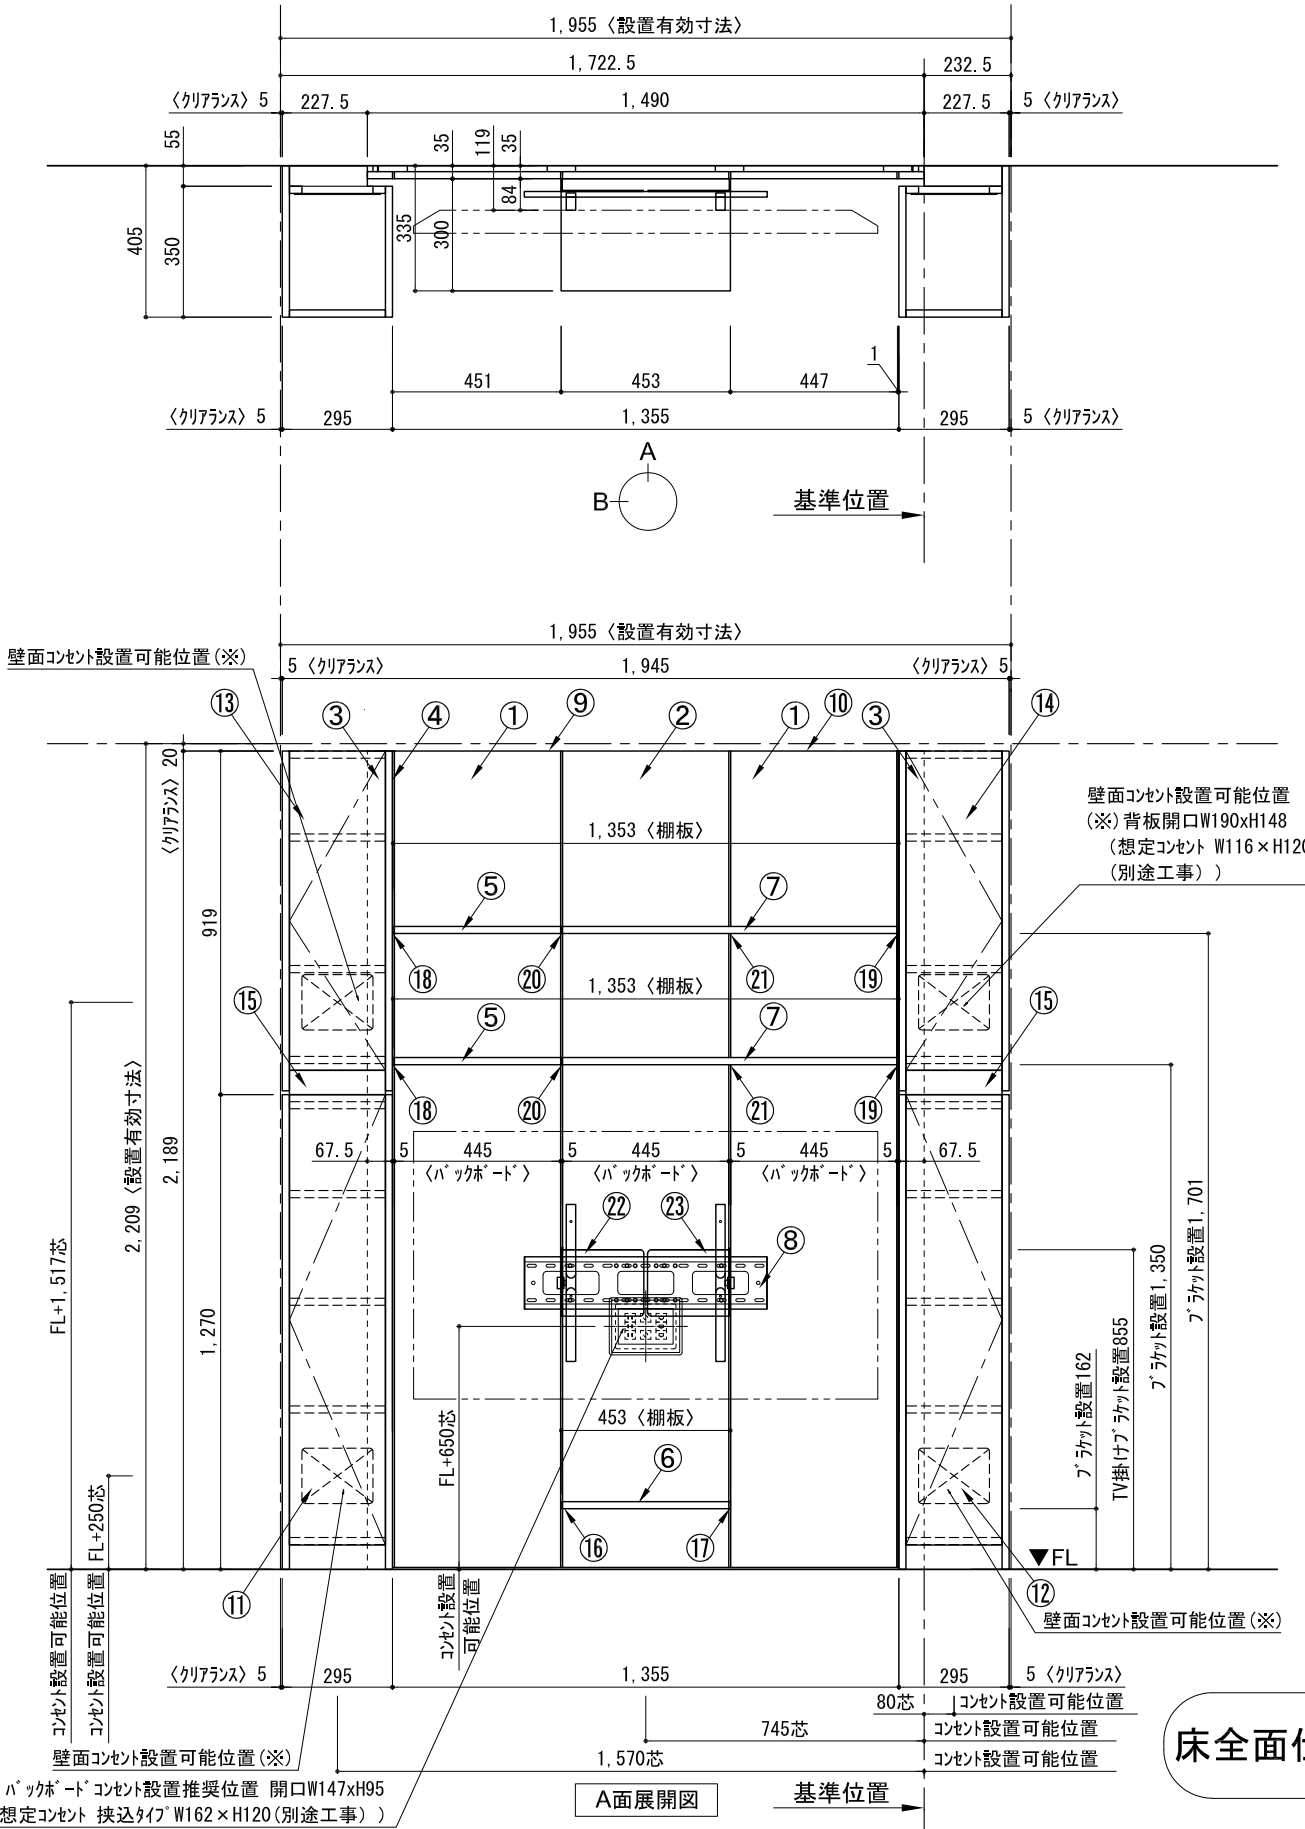


テンダーウォール ハンギングTVセット(棚板タイプ)+トール収納LR 間口1950 高さ2200 プラン図

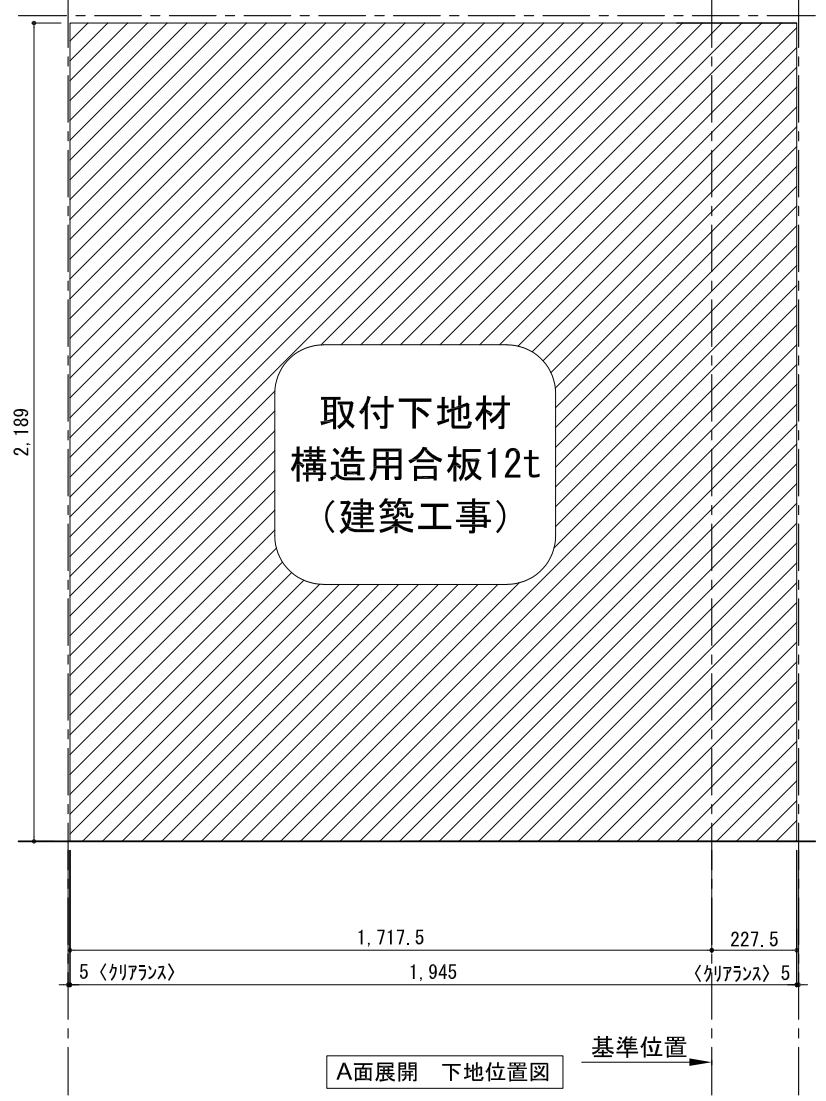

番号	名称	数量
①	バックボード	2
②	バックボード コンセント開口HIGH	1
③	バックボードイント LR	1
④	対ハシラ オス	1
⑤	対ハシ D230 W450	2
⑥	対ハシ D300 W450	1
⑦	対ハシ D230 W900	2
⑧	TV掛けアーム	1
⑨	トップカバー W450 E	1
⑩	トップカバー W900 E	1
⑪	片開きドアースキャビ L	1
⑫	片開きドアースキャビ R	1
⑬	片開きドアートルキャビ L	1
⑭	片開きドアートルキャビ R	1
⑮	化粧板	2
取付部品セット		1
⑯	対ヨコフ ラケット T30L	1
⑰	対ヨコフ ラケット T30R	1
⑱	対ヨコフ ラケット T23L	2
⑲	対ヨコフ ラケット T23R	2
⑳	対ヨコフ ラケット T23C	2
㉑	対ヨコフ ラケット T10	2
㉒	テレビカマアタッチメント L	1
㉓	テレビカマアタッチメント R	1
取付部材各種		1

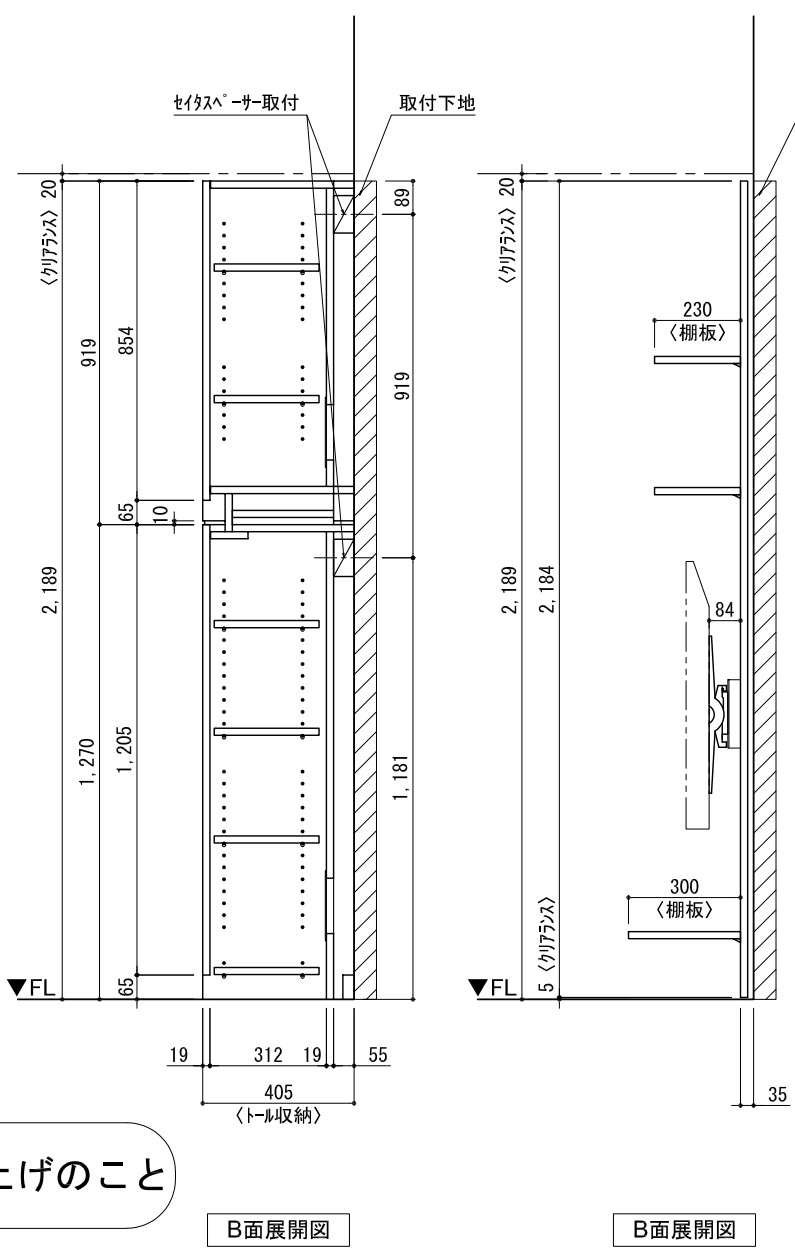

床全面仕上げのこと

備考欄/NOTE  
 1、仕様は改良のため予告なく変更することがあります。  
 2、取付壁面全面下地のこと。

4		9
3		8
2		7
1		6
0	2020. 10. 31	新規作成

縮尺/SCALE	図面名称/TITLE	図面番号/NO.
1/20 (A3)	テンダーウォール ハンギングTVセット(棚板タイプ) +トール収納LR 間口1950 高さ2200 プラン図	G02274-0