

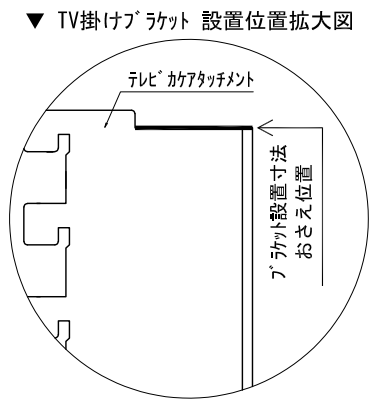
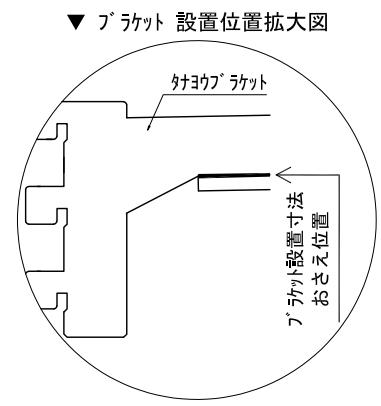
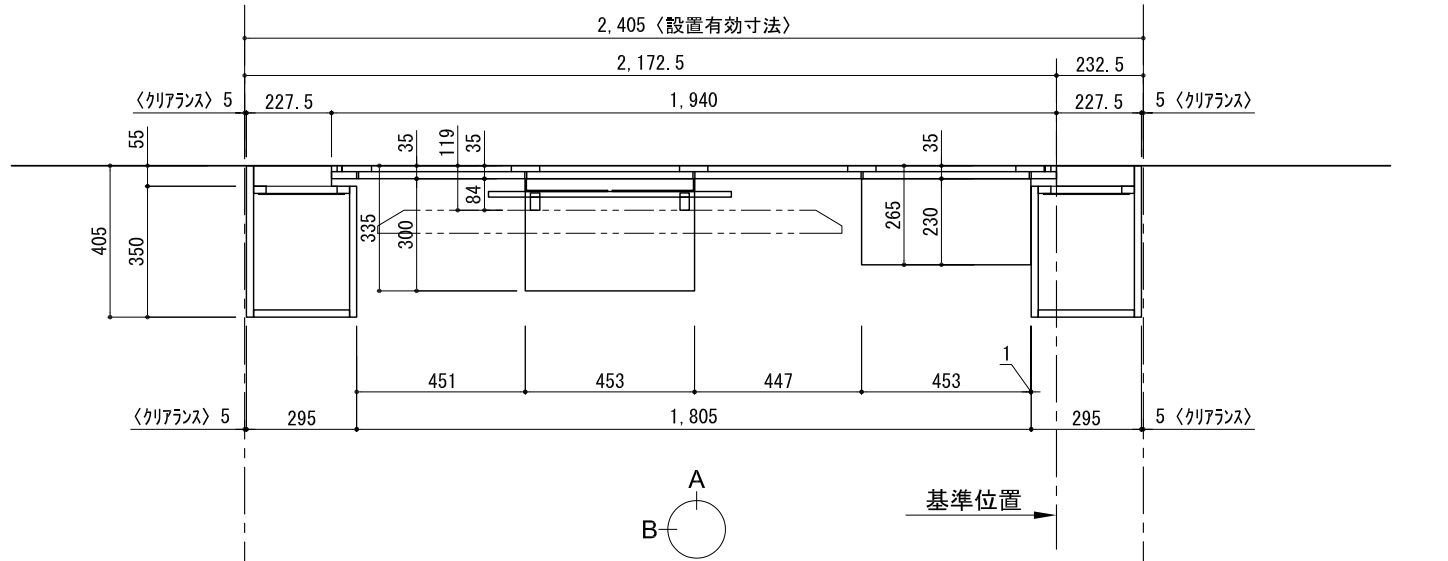
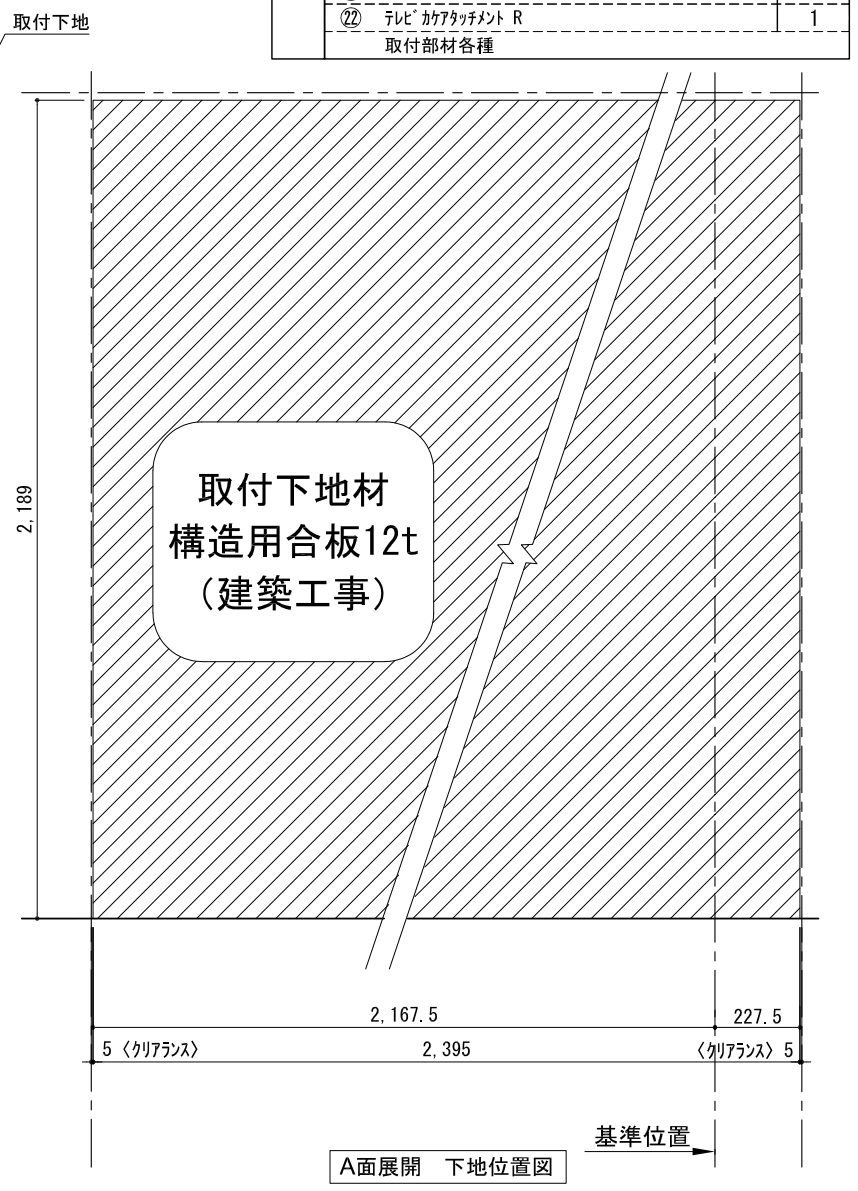


テンダーウォール ハンギングTVセット(棚板タイプ)+トール収納LR 間口2400 高さ2200 プラン図

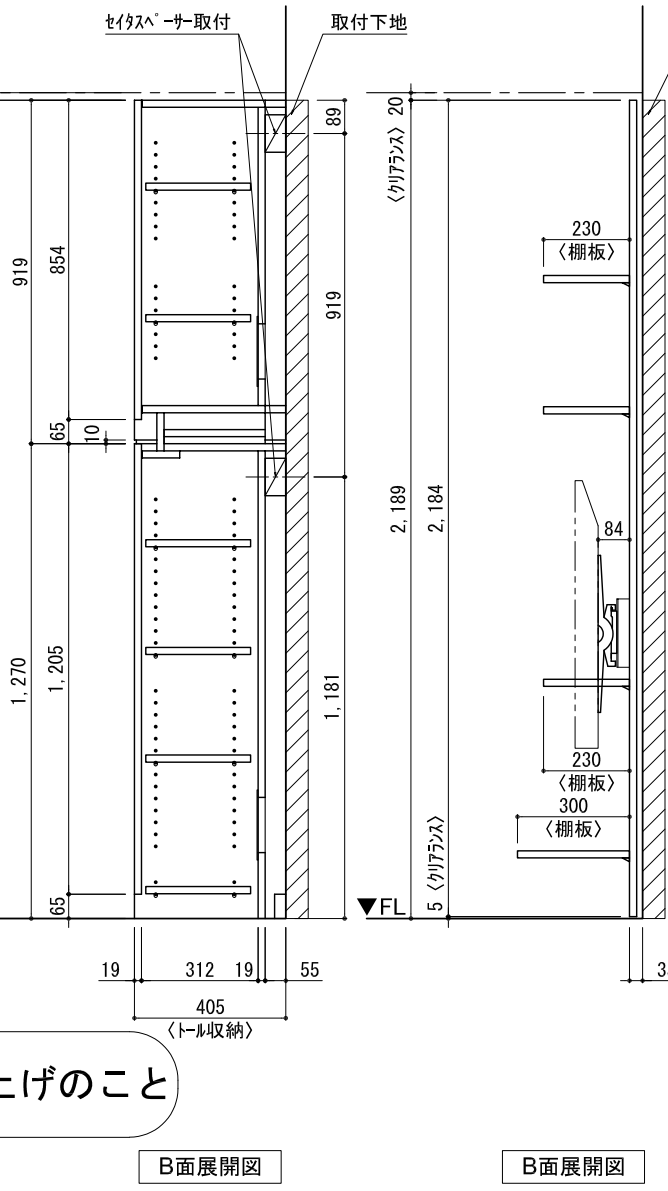

番号	名称	数量
①	バックボード	3
②	バックボード コンセント開口HIGH	1
③	バックボードエント LR	1
④	シャワース	1
⑤	シャワ D230 W450	1
⑥	シャワ D300 W450	1
⑦	シャワ D230 W900	4
⑧	TV掛けフーム	1
⑨	トップカバー W900 E	2
⑩	片開きドアースキャビ L	1
⑪	片開きドアースキャビ R	1
⑫	片開きドアールキャビ L	1
⑬	片開きドアールキャビ R	1
⑭	化粧板	2
取付部品セット		
⑮	シャワフラット T30L	1
⑯	シャワフラット T30R	1
⑰	シャワフラット T23L	3
⑱	シャワフラット T23R	3
⑲	シャワフラット T23C	2
⑳	シャワフラット T10	4
㉑	テレビカアタッチメント L	1
㉒	テレビカアタッチメント R	1
取付部材各種		

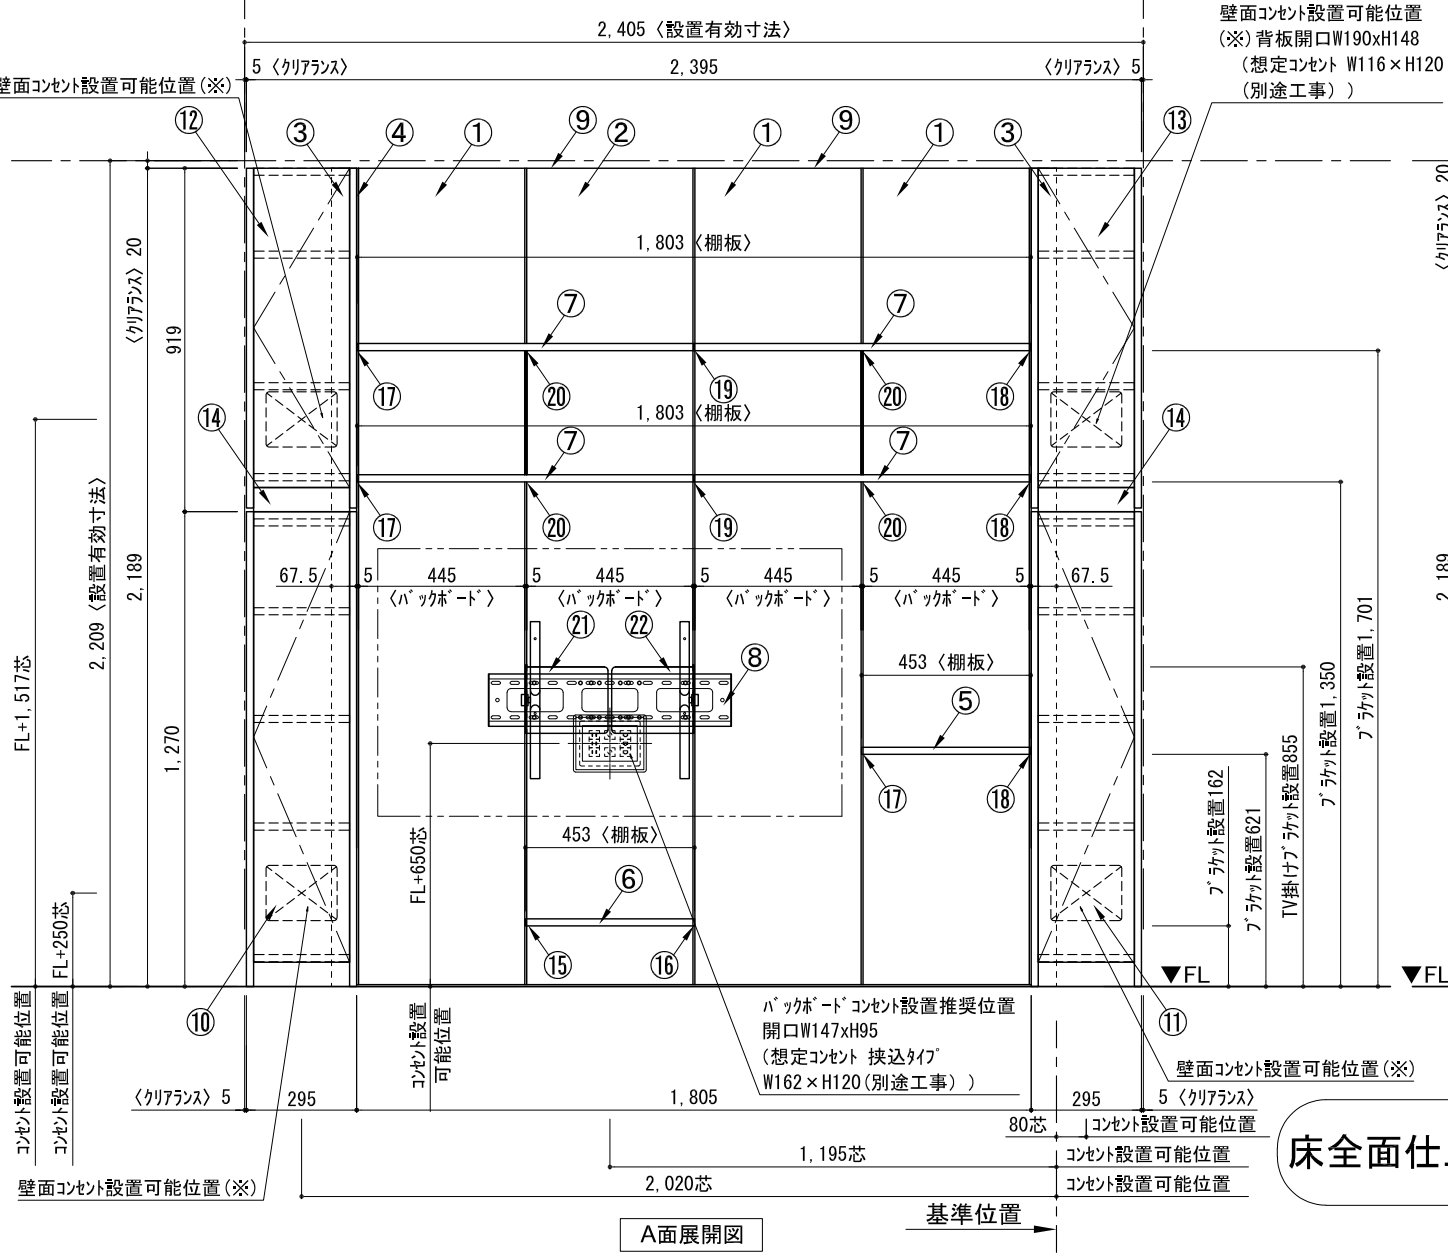

備考欄/NOTE 1、仕様は改良のため予告なく変更することがあります。 2、取付壁面全面下地のこと。	4		9	縮尺/SCALE 1/20 (A3)	図面名称/TITLE テンダーウォール ハンギングTVセット(棚板タイプ) +トール収納LR 間口2400 高さ2200 プラン図	図面番号/NO. G02275-0
	3		8			
	2		7			
	1		6			
	0	2020. 10. 31	新規作成			