


テンダーウォール ハンギングTVセット(棚板タイプ)+トール収納R 間口2200 高さ2200 プラン図

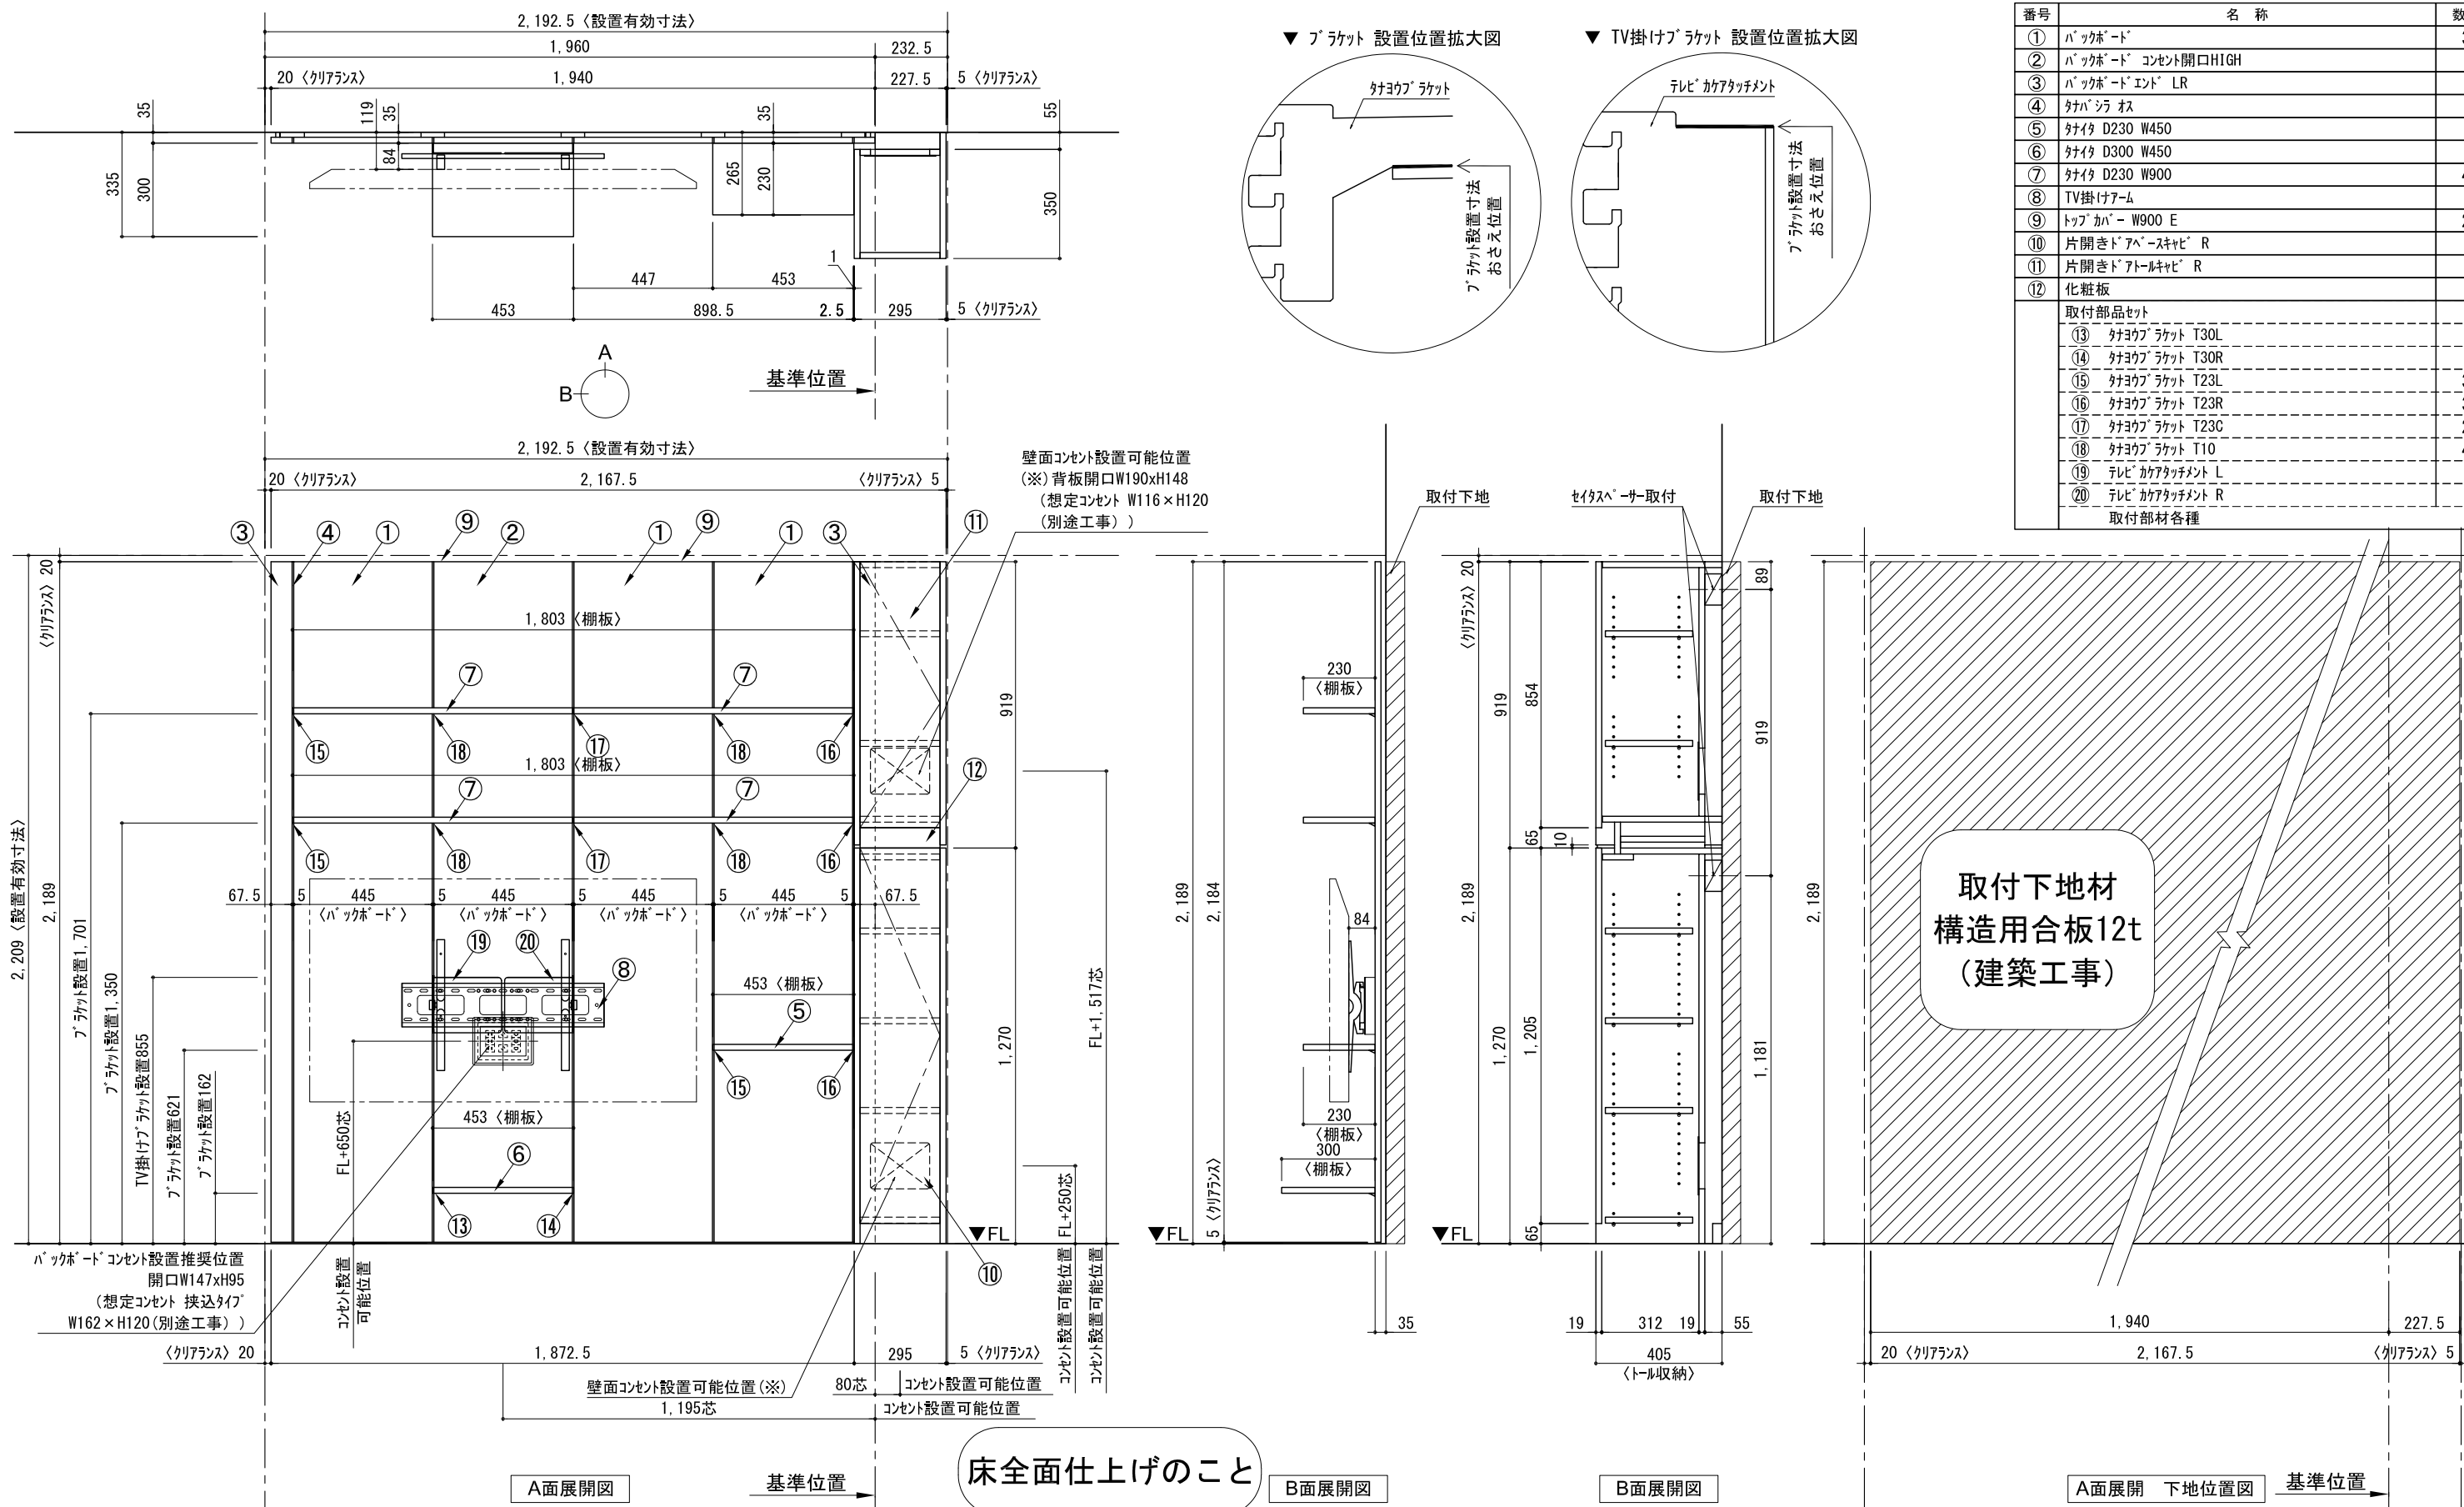

番号	名称	数量
①	バックボード	3
②	バックボード コンセント開口HIGH	1
③	バックボードイント LR	1
④	シャワースト	1
⑤	シャワ D230 W450	1
⑥	シャワ D300 W450	1
⑦	シャワ D230 W900	4
⑧	TV掛けアーム	1
⑨	トップカバー W900 E	2
⑩	片開きドアヘースキャビ R	1
⑪	片開きドアトルキャビ R	1
⑫	化粧板	1
取付部品セット		1
⑬	シャワブラケット T30L	1
⑭	シャワブラケット T30R	1
⑮	シャワブラケット T23L	3
⑯	シャワブラケット T23R	3
⑰	シャワブラケット T23C	2
⑱	シャワブラケット T10	4
⑲	テレビカガアタッチメント L	1
⑲	テレビカガアタッチメント R	1
⑳	テレビカガアタッチメント R	1
取付部材各種		1

備考欄/NOTE
1、仕様は改良のため予告なく変更することがあります。
2、取付壁面全面下地のこと。

改訂	4	9
	3	8
	2	7
	1	6
	0	5
	2020. 10. 31	新規作成

縮尺/SCALE	図面名称/TITLE	図面番号/NO.
1/20 (A3)	テンダーウォール ハンギングTVセット(棚板タイプ) +トール収納R 間口2200 高さ2200 プラン図	G02281-0