

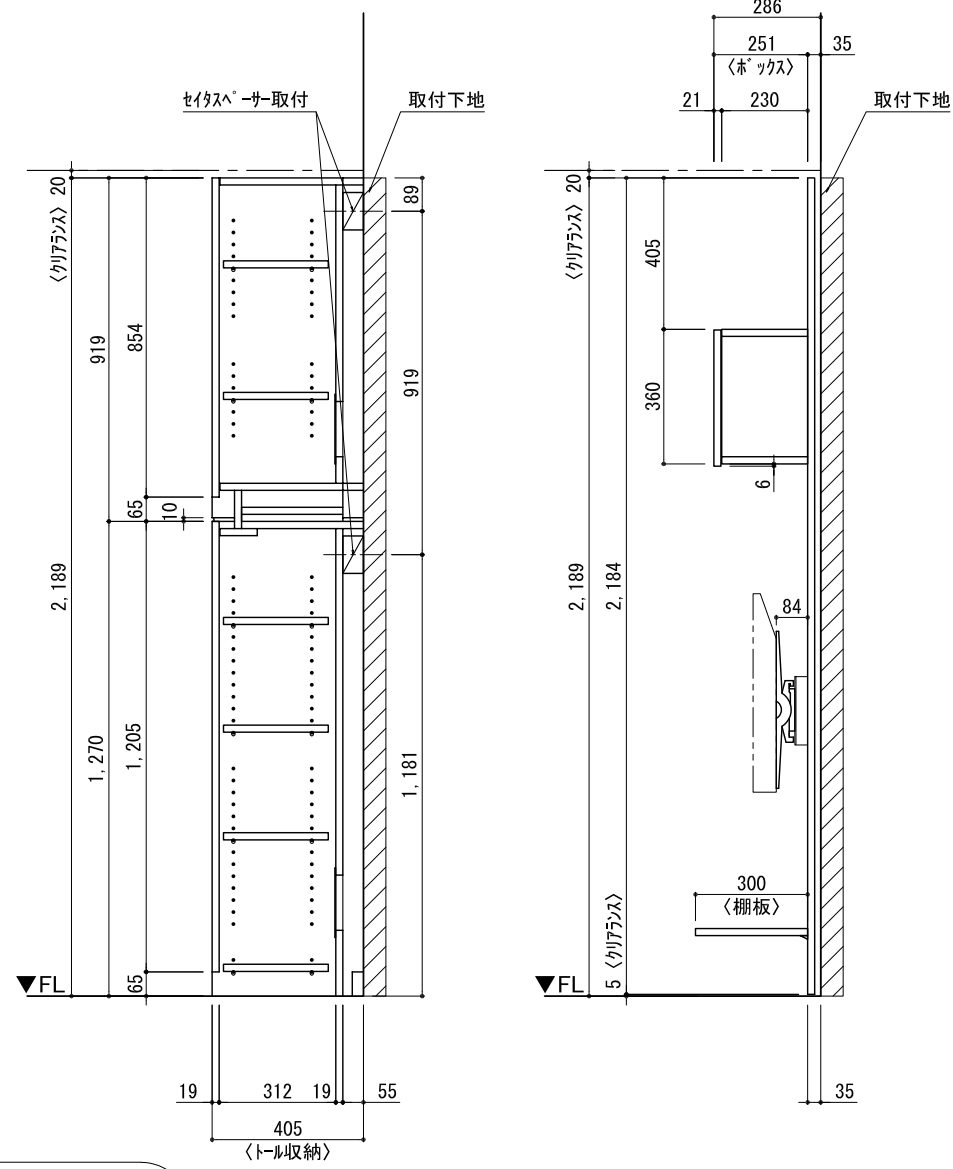
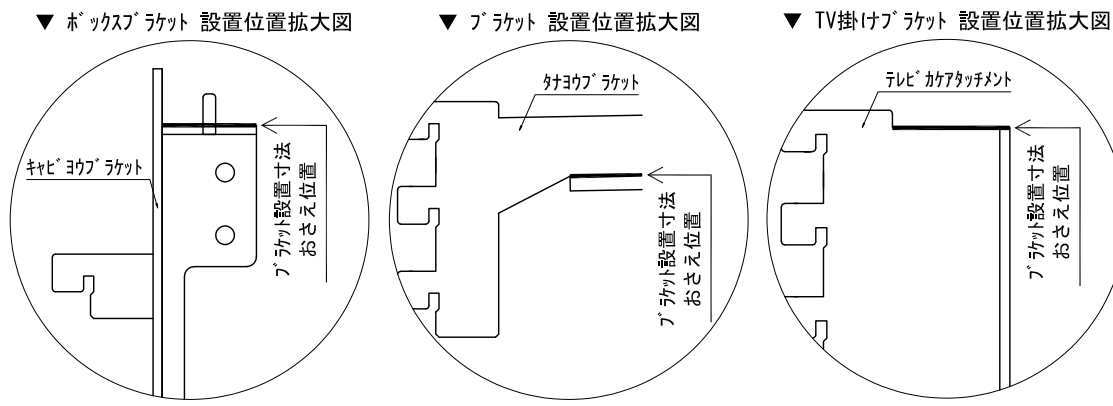


テンダーウォール ハンギングTVセット(ボックスタイプ)+トール収納LR 間口1500 高さ2200 プラン図

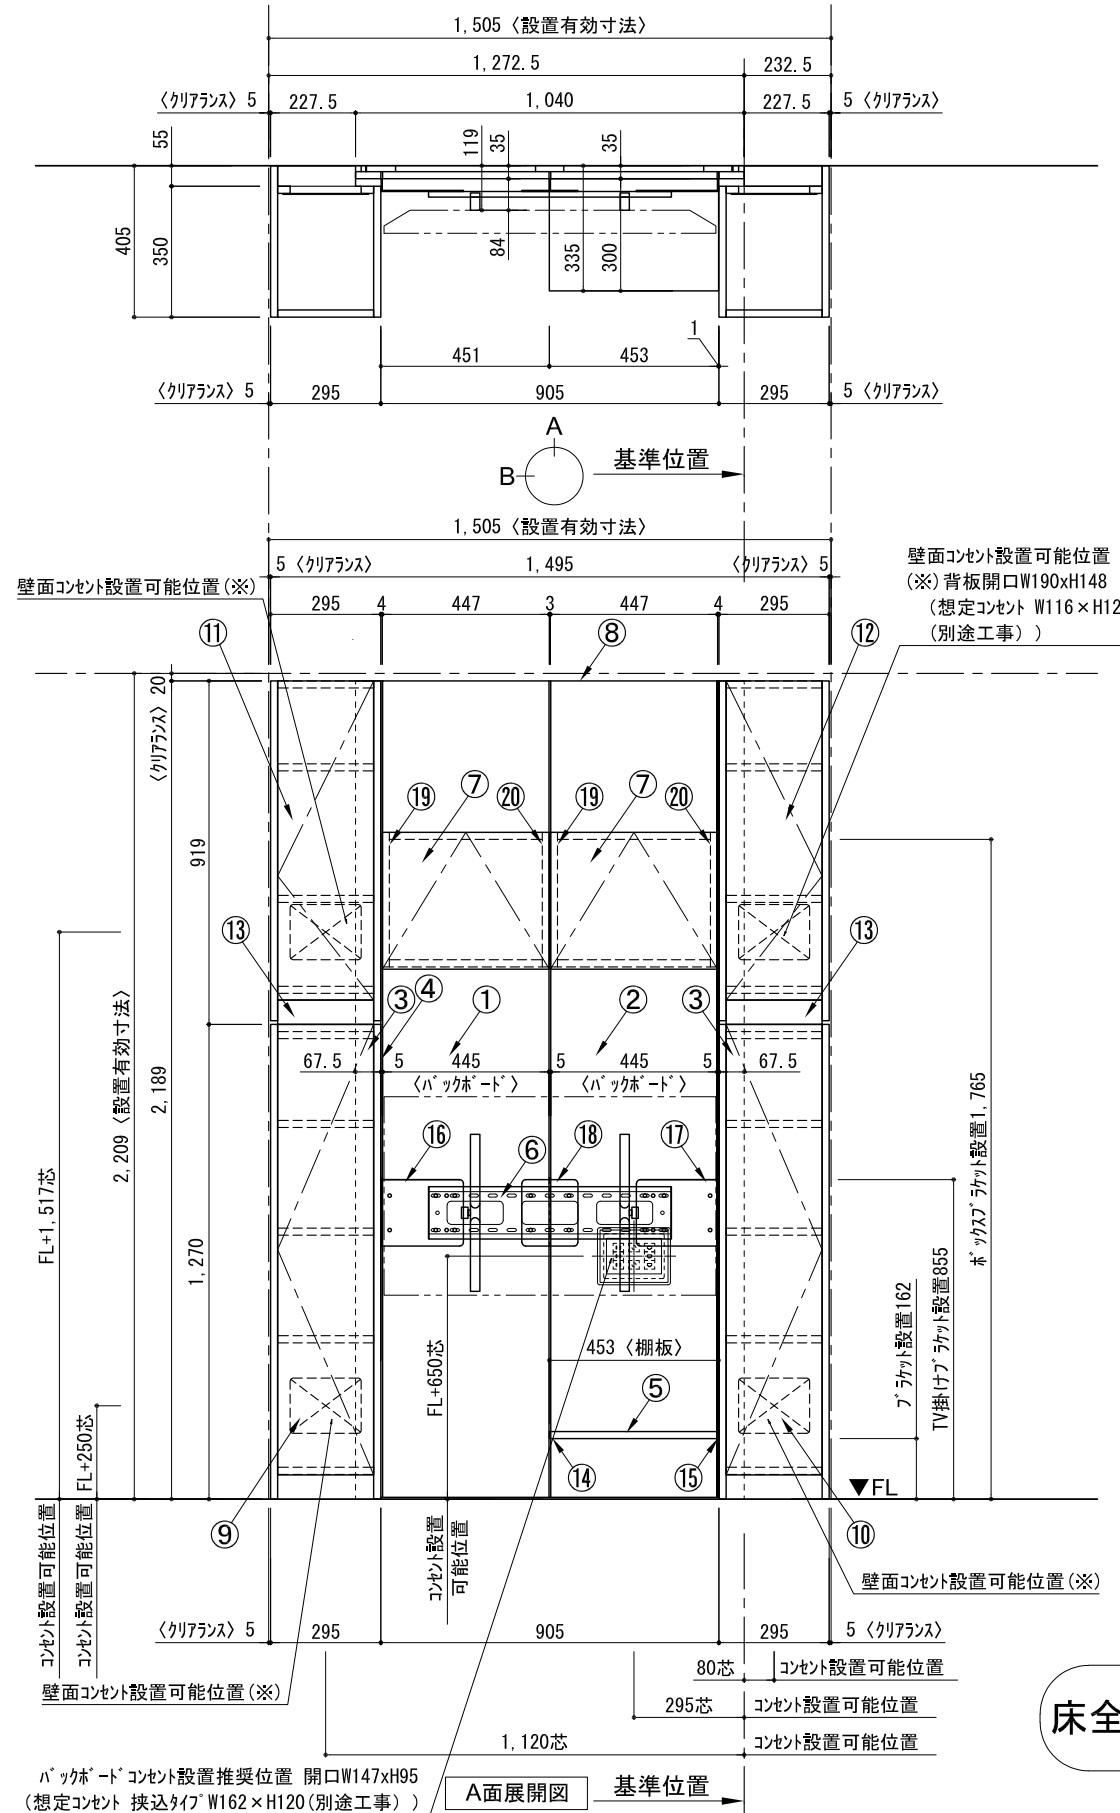

番号	名称	数量
①	バックボード	1
②	バックボード コンセント開口HIGH	1
③	バックボードイント LR	1
④	タコフ シラネ	1
⑤	タコフ D300 W450	1
⑥	TV掛けアーム	1
⑦	ボックス	2
⑧	トップカバー - W900 WE	1
⑨	片開きドアースキャビ L	1
⑩	片開きドアースキャビ R	1
⑪	片開きドアールキャビ L	1
⑫	片開きドアールキャビ R	1
⑬	化粧板	2
取付部品セット		
⑭	タコフ ラケット T30L	1
⑮	タコフ ラケット T30R	1
⑯	テレビ カガアタッチメント L	1
⑰	テレビ カガアタッチメント R	1
⑱	テレビ カガアタッチメント C	1
⑲	キャビネットラケット CL	2
⑳	キャビネットラケット CR	2
取付部材各種		

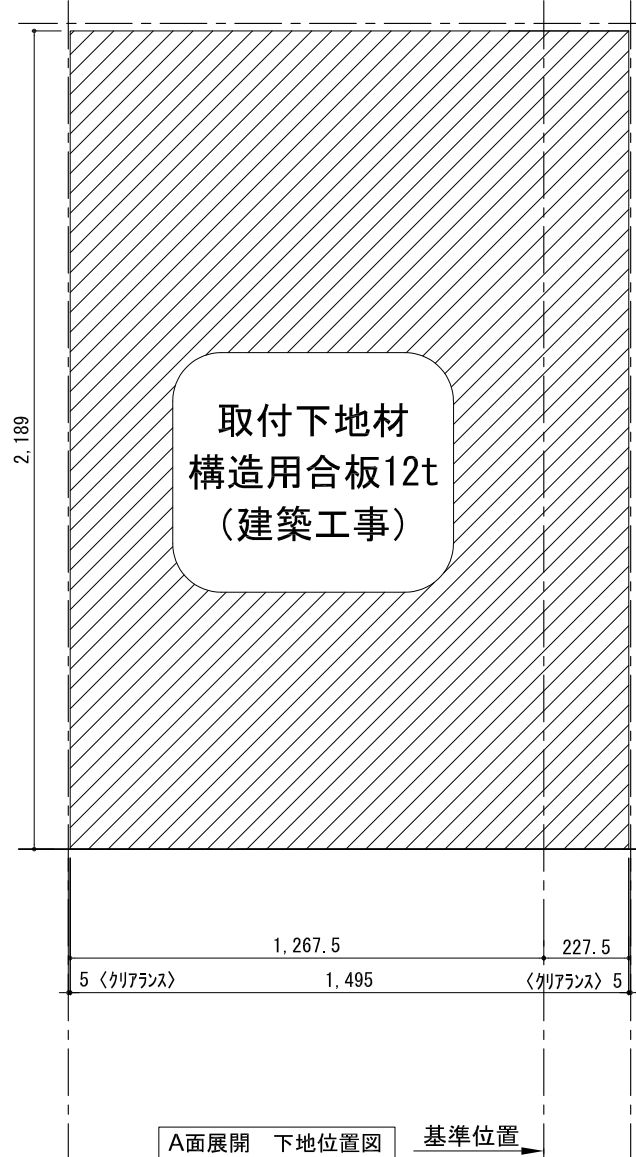

床全面仕上げのこと

備考欄/NOTE  
 1、仕様は改良のため予告なく変更することがあります。  
 2、取付壁面全面下地のこと。

改訂	4		9	縮尺/SCALE 1/20 (A3)	図面名称/TITLE テンダーウォール ハンギングTVセット(ボックスタイプ) +トール収納LR 間口1500 高さ2200 プラン図	図面番号/NO. G02285-0
	3		8			
	2		7			
	1		6			
	0	2020. 10. 31	新規作成			