


テンダーウォール ハンギングTVセット(ボックスタイプ)+トール収納LR 間口2400 高さ2200 プラン図

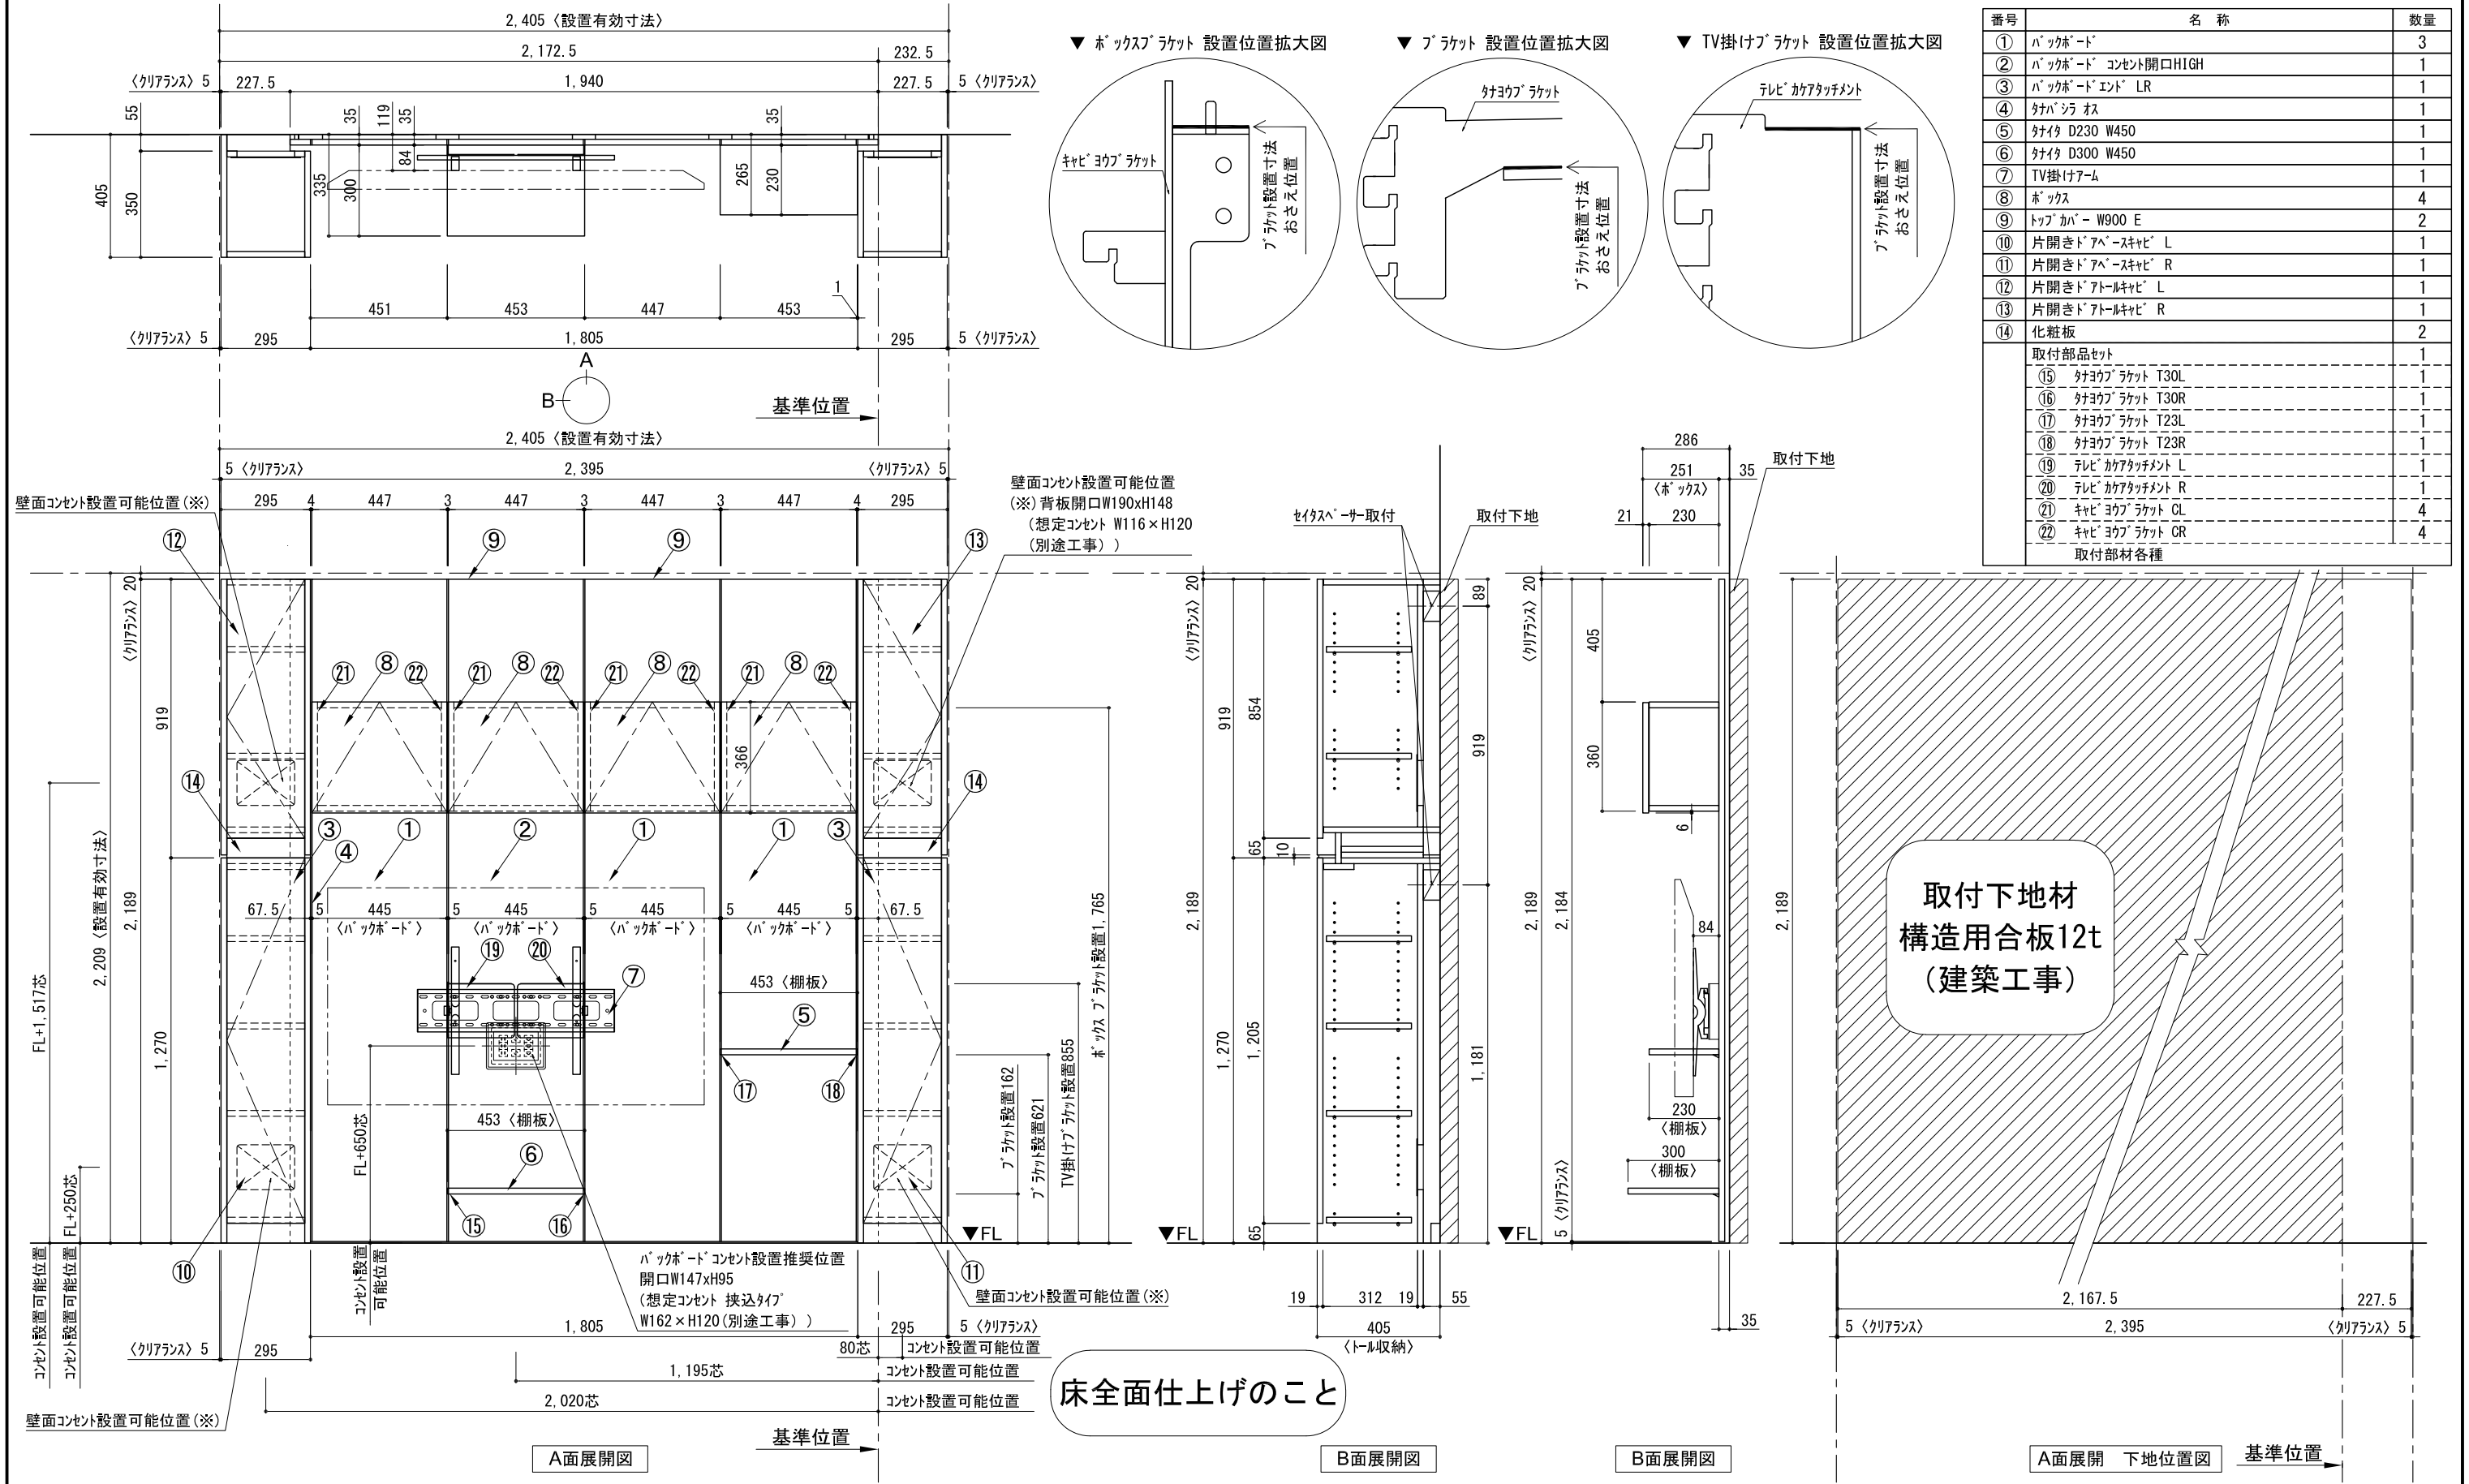

番号	名称	数量
①	バックボード	3
②	バックボード コンセント開口HIGH	1
③	バックボードイント LR	1
④	タコフラス	1
⑤	タコフラス D230 W450	1
⑥	タコフラス D300 W450	1
⑦	TV掛けアーム	1
⑧	ボックス	4
⑨	トップカバー W900 E	2
⑩	片開きドアースキャビ L	1
⑪	片開きドアースキャビ R	1
⑫	片開きドアールキャビ L	1
⑬	片開きドアールキャビ R	1
⑭	化粧板	2
取付部品セット		
⑮	タコフラスラケット T30L	1
⑯	タコフラスラケット T30R	1
⑰	タコフラスラケット T23L	1
⑱	タコフラスラケット T23R	1
⑲	テレビカガアタッチメント L	1
⑳	テレビカガアタッチメント R	1
㉑	キャビヨコフラスラケット CL	4
㉒	キャビヨコフラスラケット CR	4
取付部材各種		

備考欄/NOTE 1、仕様は改良のため予告なく変更することがあります。 2、取付壁面全面下地のこと。	4		9	縮尺/SCALE 1/20 (A3)	図面名称/TITLE テンダーウォール ハンギングTVセット(ボックスタイプ) +トール収納LR 間口2400 高さ2200 プラン図	図面番号/NO. G02287-0
	3		8			
	2		7			
	1		6			
	0	2020. 10. 31	新規作成			