




テンダーウォール ハンギングTVセット(ボックスタイプ)+トール収納R 間口1300 高さ2200 プラン図

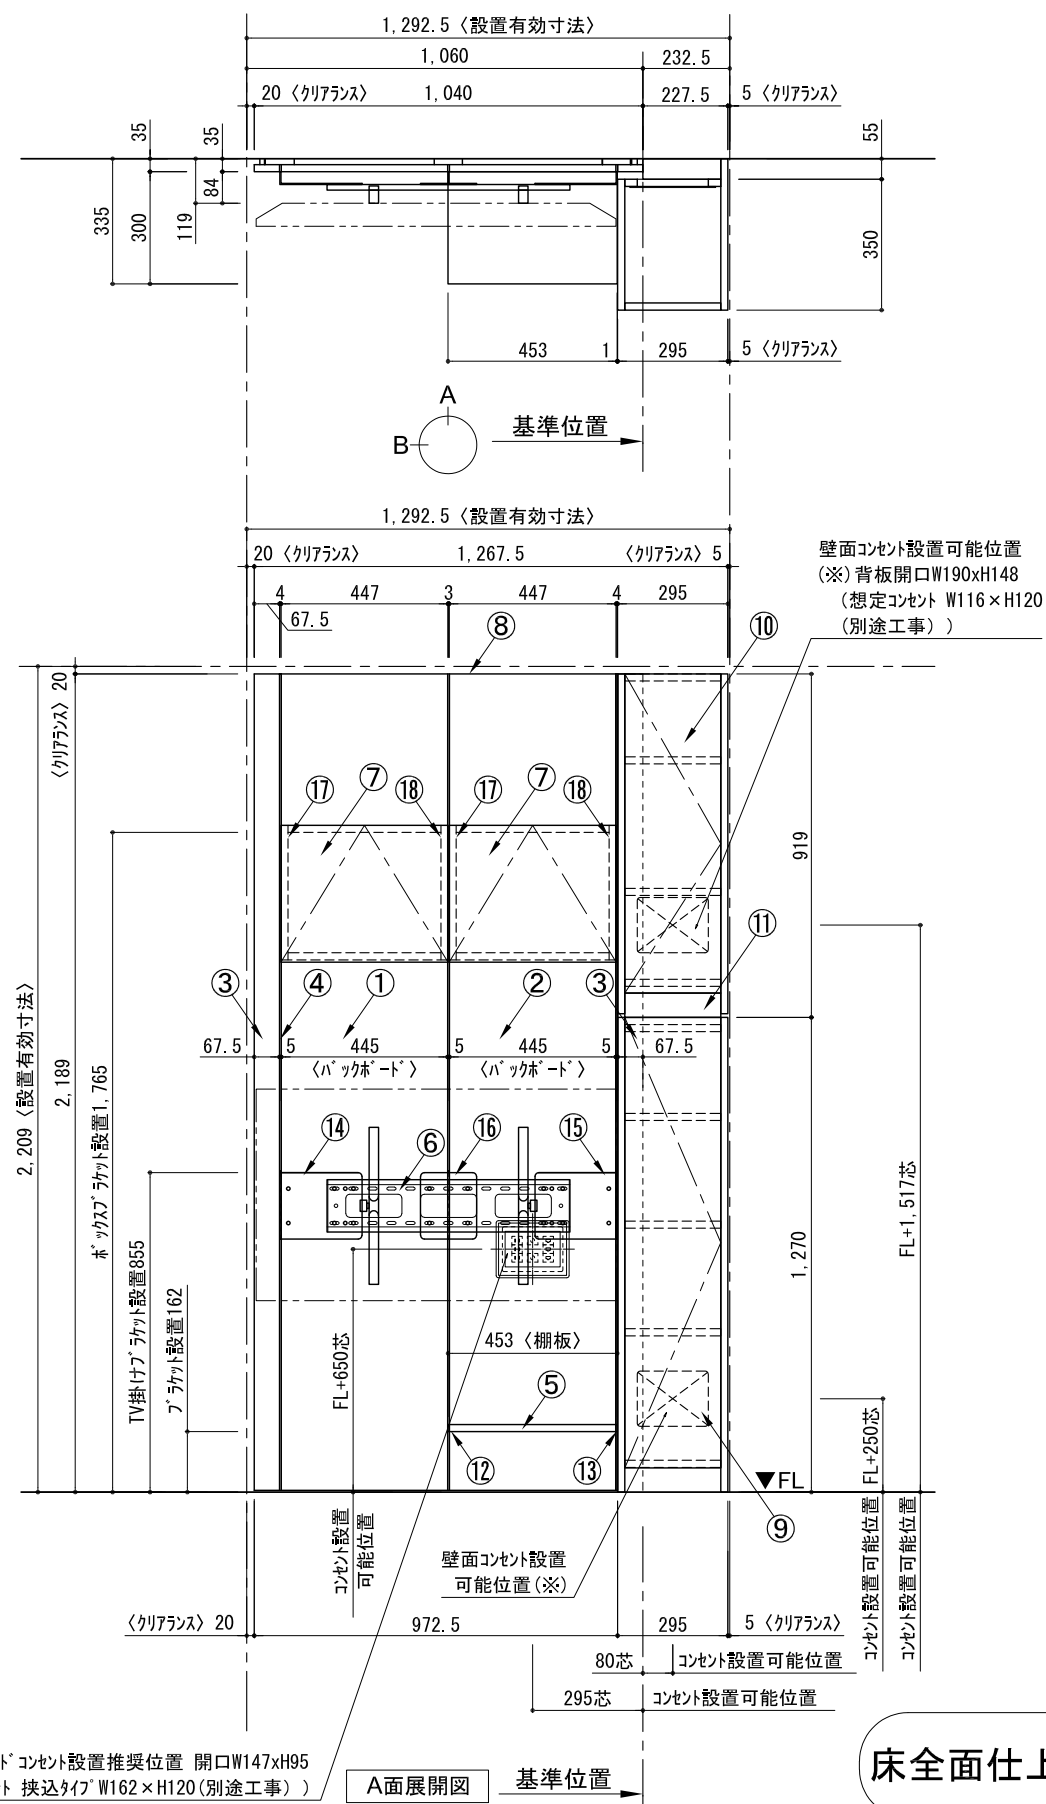


▼ ボックスラケット 設置位置拡大図

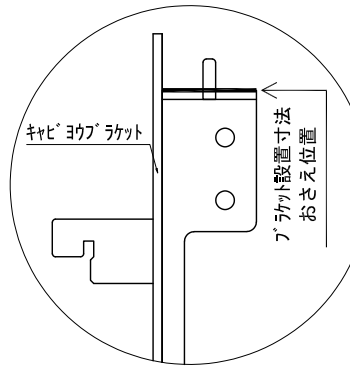



▼ フラケット 設置位置拡大図

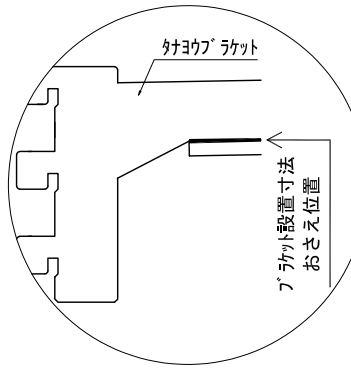

▼ TV掛けフラケット 設置位置拡大図

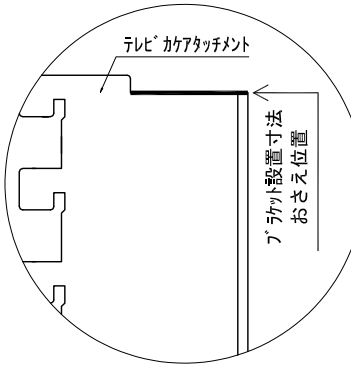

番号	名称	数量
①	ボックスボード	1
②	ボックスボード コンセント開口HIGH	1
③	ボックスボード エント LR	1
④	タコパシラス	1
⑤	タコパシラス D300 W450	1
⑥	TV掛けアーム	1
⑦	ボックス	2
⑧	トップカバー W900 WE	1
⑨	片開きドアースキャビ R	1
⑩	片開きドアースキャビ R	1
⑪	化粧板	1
取付部品セット		1
⑫	タコパシラス T30L	1
⑬	タコパシラス T30R	1
⑭	テレビカゲアタッチメント L	1
⑮	テレビカゲアタッチメント R	1
⑯	テレビカゲアタッチメント C	1
⑰	テレビヨコラケット CL	2
⑱	テレビヨコラケット CR	2
取付部材各種		

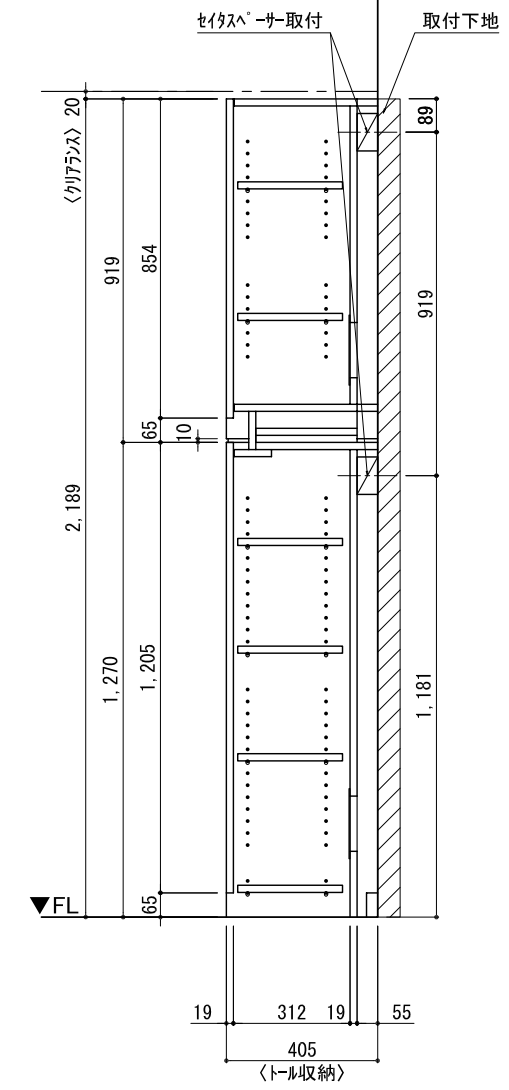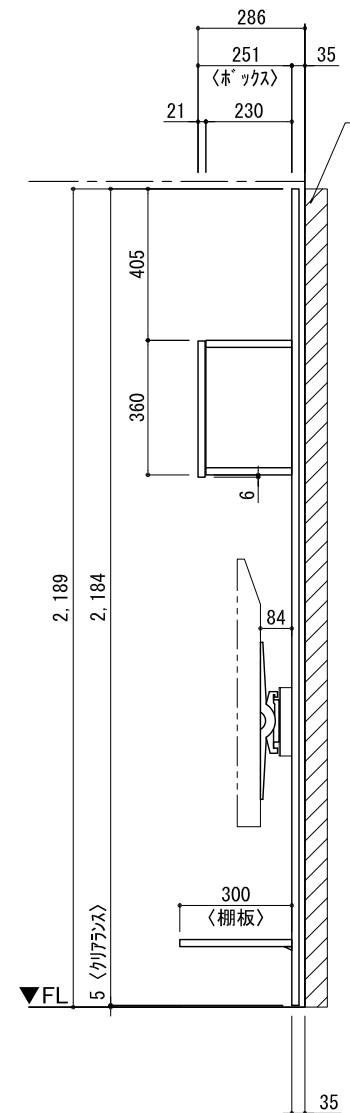

床全面仕上げのこと

備考欄/NOTE
 1、仕様は改良のため予告なく変更することがあります。
 2、取付壁面全面下地のこと。

改訂	4		9	縮尺/SCALE 1/20 (A3)	図面名称/TITLE テンダーウォール ハンギングTVセット(ボックスタイプ) +トール収納R 間口1300 高さ2200 プラン図	図面番号/NO. G02291-0
	3		8			
	2		7			
	1		6			
	0	2020. 10. 31	新規作成			