

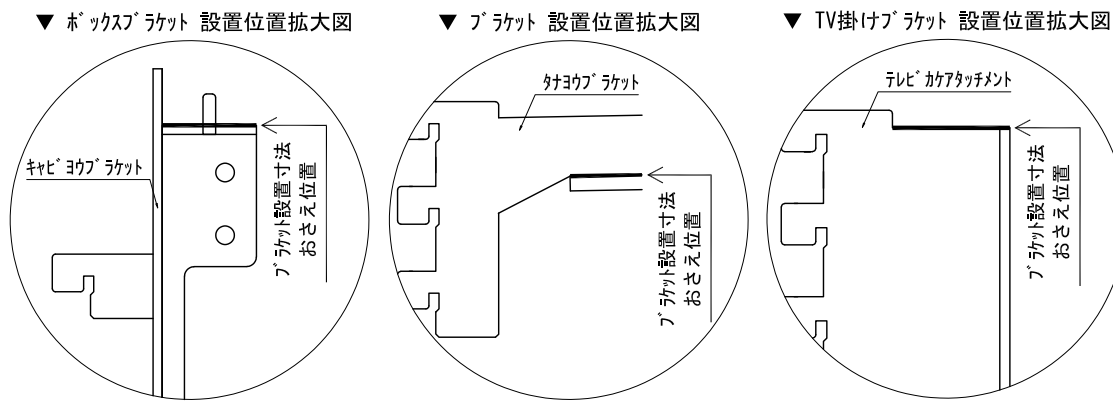
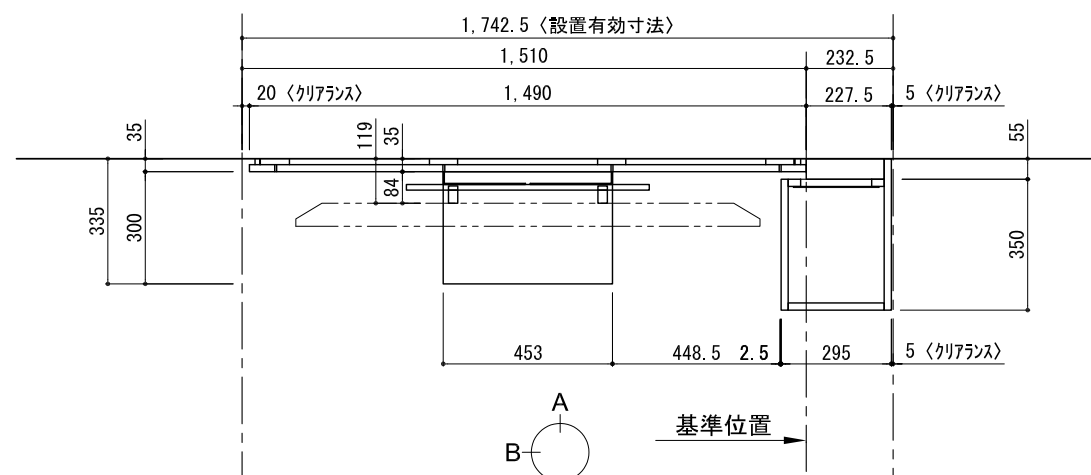
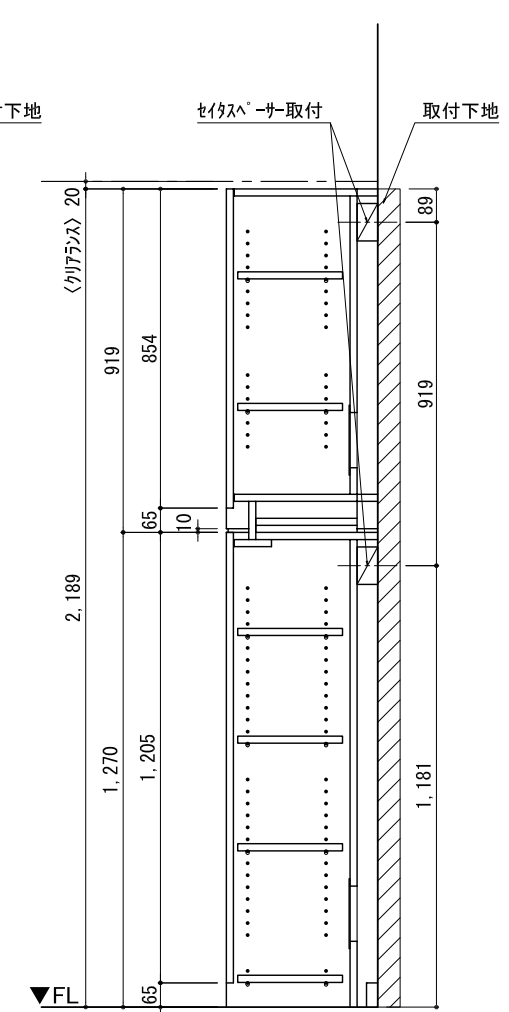


テンダーウォール ハンギングTVセット(ボックスタイプ)+トール収納R 間口1750 高さ2200 プラン図

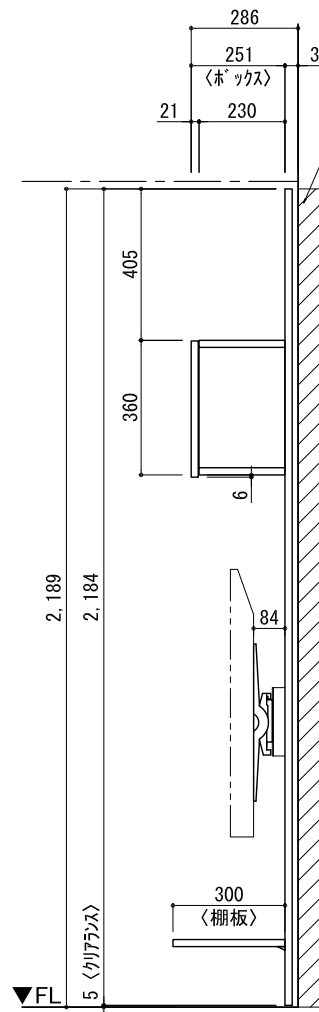

番号	名称	数量
①	ボックス	2
②	ボックス コンセント開口HIGH	1
③	ボックス エント LR	1
④	タコフ ス	1
⑤	タコフ D300 W450	1
⑥	TV掛けアーム	1
⑦	ボックス	3
⑧	トップカバー W450 E	1
⑨	トップカバー W900 E	1
⑩	片開きドア スキャビ R	1
⑪	片開きドア スキャビ R	1
⑫	化粧板	1
取付部品セット		1
⑬	タコフ ラケット T30L	1
⑭	タコフ ラケット T30R	1
⑮	テレビ カガアタッチメント L	1
⑯	テレビ カガアタッチメント R	1
⑰	キャビ ヨウ ラケット CL	3
⑱	キャビ ヨウ ラケット CR	3
取付部材各種		

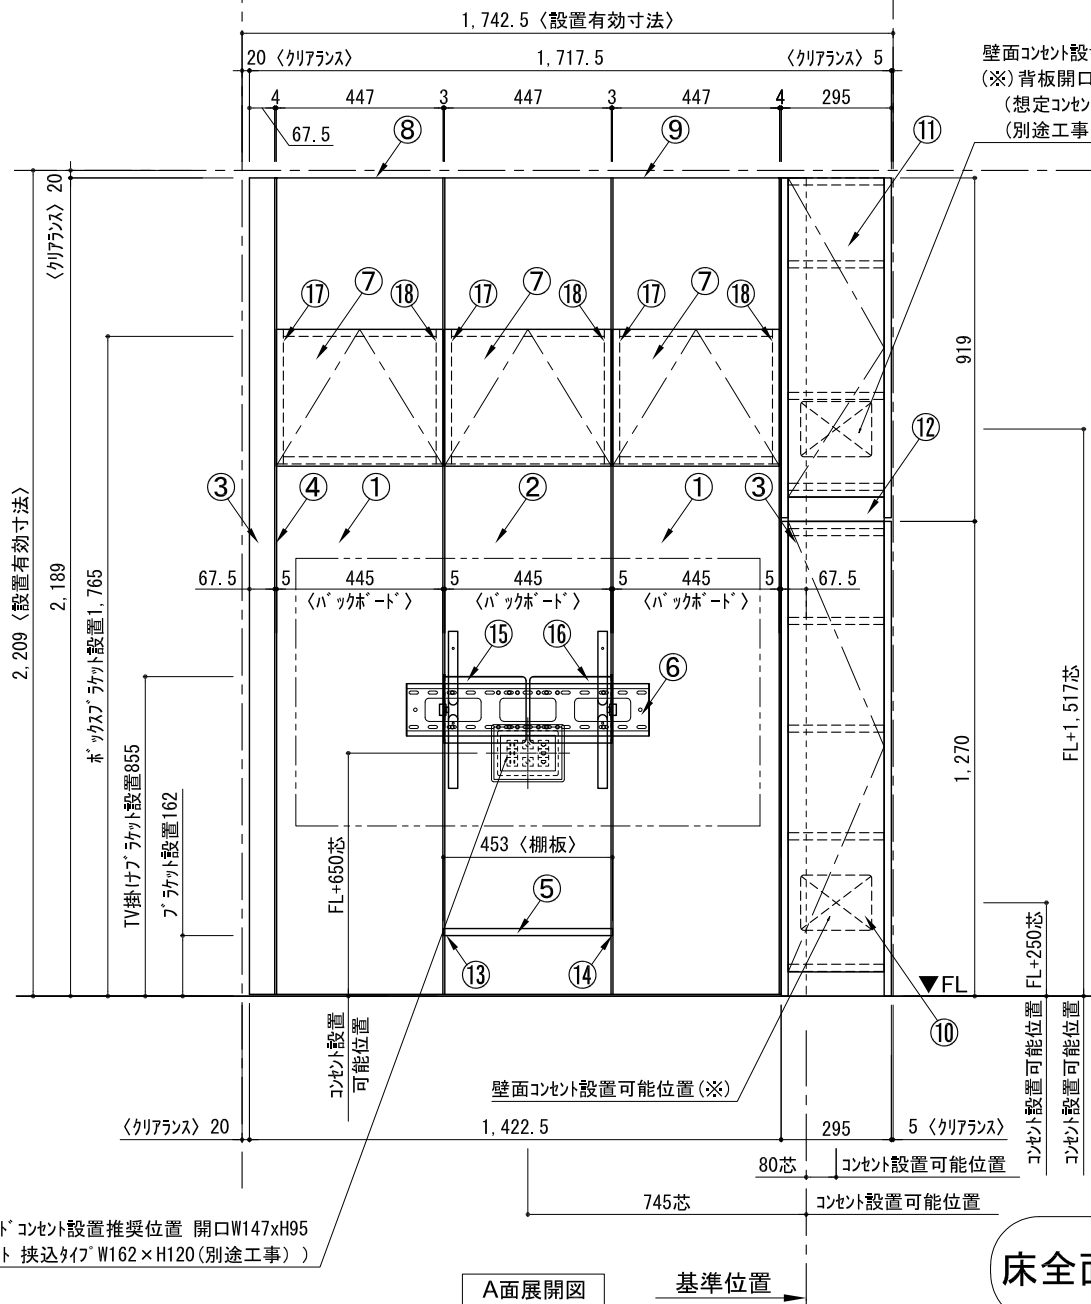

備考欄/NOTE
 1、仕様は改良のため予告なく変更することがあります。
 2、取付壁面全面下地のこと。

床全面仕上げのこと

A面展開図 基準位置 B面展開図 B面展開図 A面展開 下地位置図 基準位置

改訂	4		9	縮尺/SCALE 1/20 (A3)	図面名称/TITLE テンダーウォール ハンギングTVセット(ボックスタイプ) +トール収納R 間口1750 高さ2200 プラン図	図面番号/NO. G02292-0
	3		8			
	2		7			
	1		6			
	0	2020. 10. 31	新規作成			