
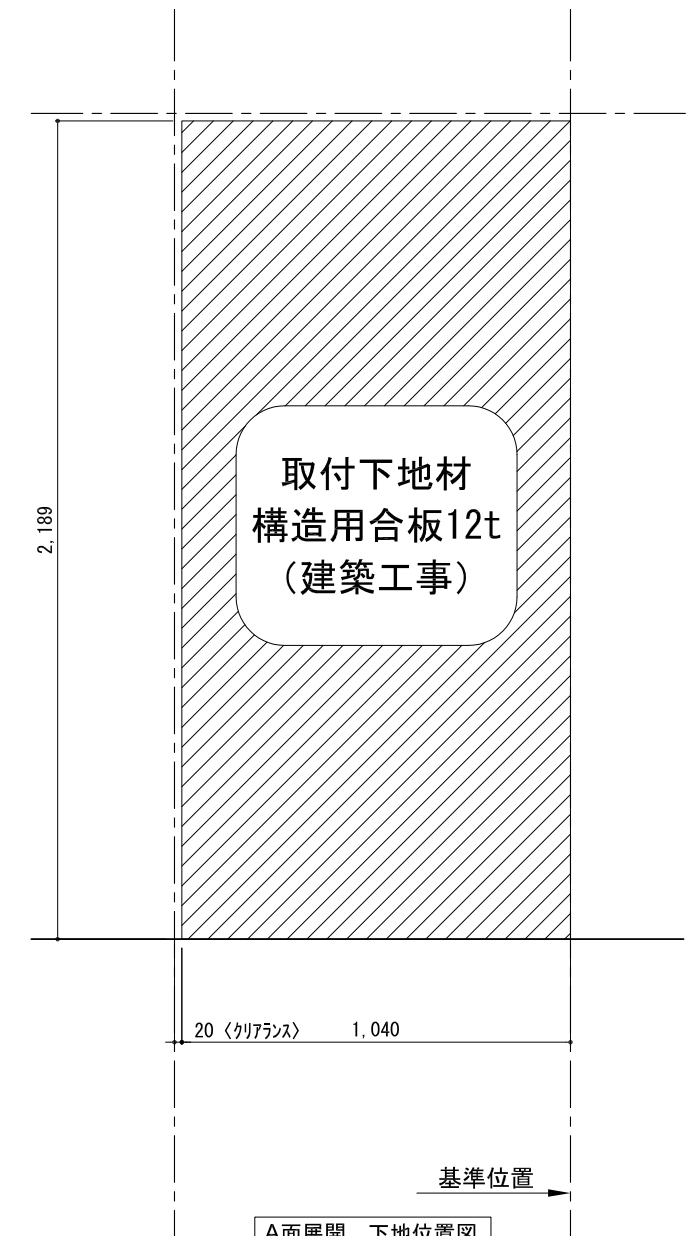
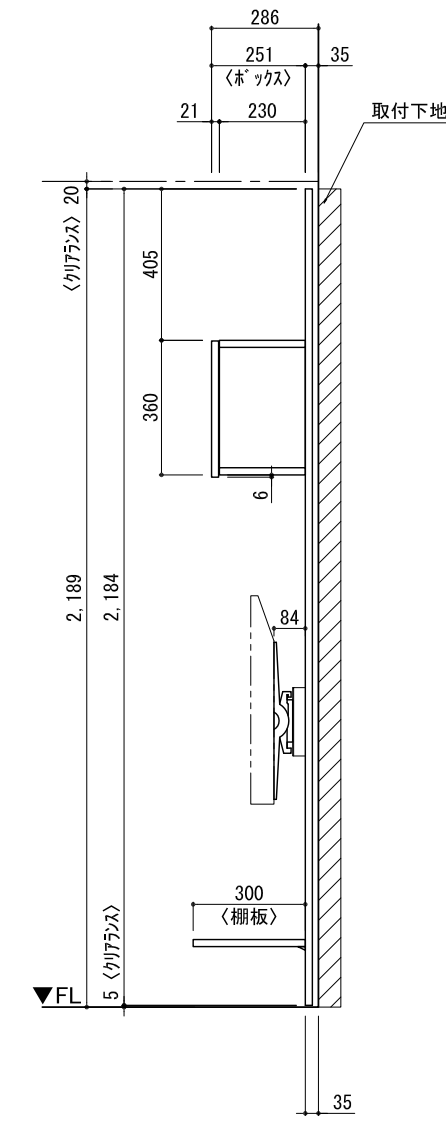
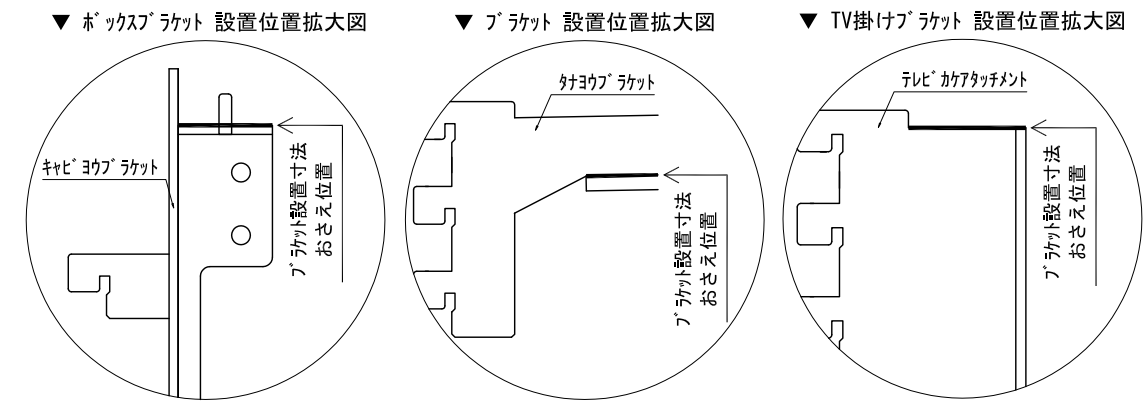


テンダーウォール ハンギングTVセット(ボックスタイプ) 間口1050 高さ2200 プラン図

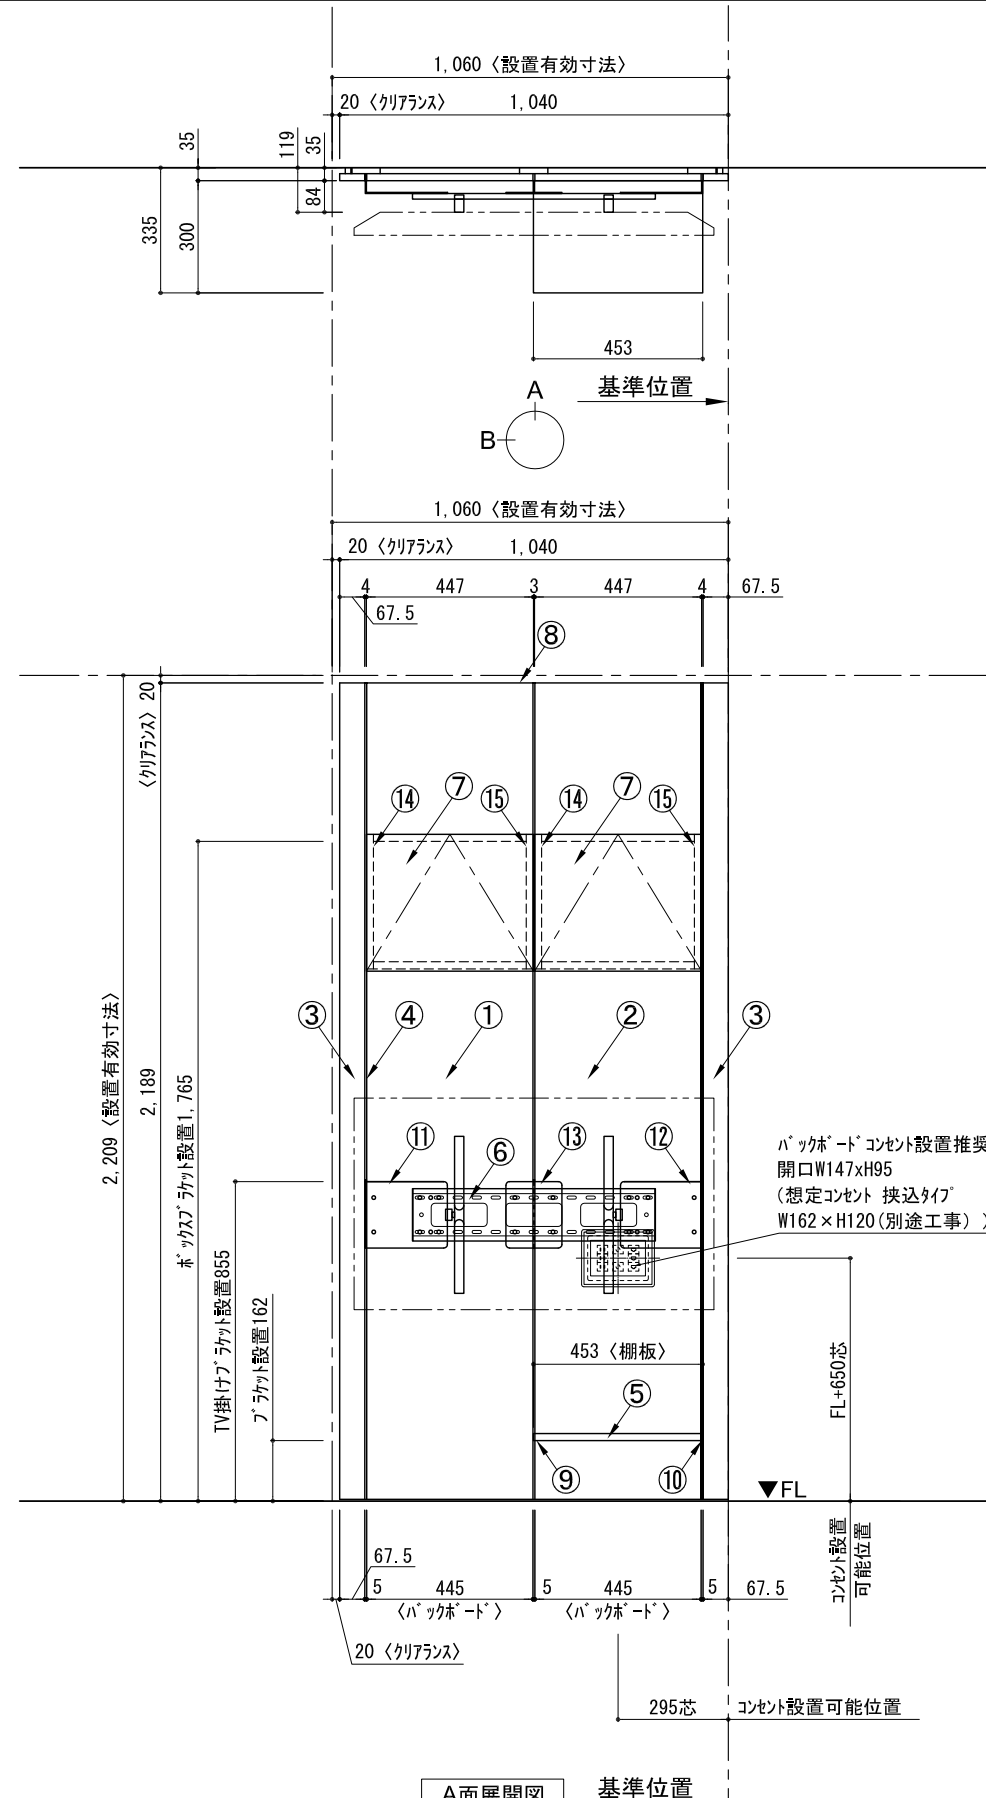

番号	名称	数量
①	ボックスラケット	1
②	ボックスラケット コンセント開口HIGH	1
③	ボックスラケット エント LR	1
④	ブラケット	1
⑤	ブラケット D300 W450	1
⑥	TV掛けアーム	1
⑦	ボックス	2
⑧	トップカバー W900 WE	1
取付部品セット		
⑨	ブラケットラケット T30L	1
⑩	ブラケットラケット T30R	1
⑪	テレビカガアタッチメント L	1
⑫	テレビカガアタッチメント R	1
⑬	テレビカガアタッチメント C	1
⑭	ケーブルラケット CL	2
⑮	ケーブルラケット CR	2
取付部品各種		

備考欄/NOTE
 1、仕様は改良のため予告なく変更することがあります。
 2、取付壁面全面下地のこと。

改訂	4		9	
	3		8	
	2		7	
	1		6	
	0	2020. 10. 31	新規作成	5

縮尺/SCALE	図面名称/TITLE	図面番号/NO.
1/20 (A3)	テンダーウォール ハンギングTVセット(ボックスタイプ) 間口1050 高さ2200 プラン図	G02294-0