

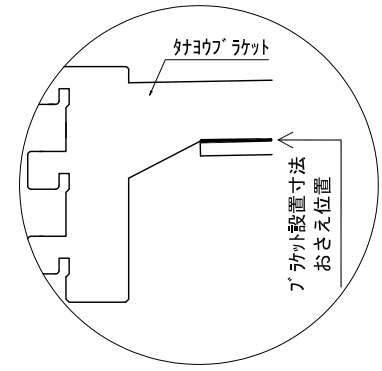
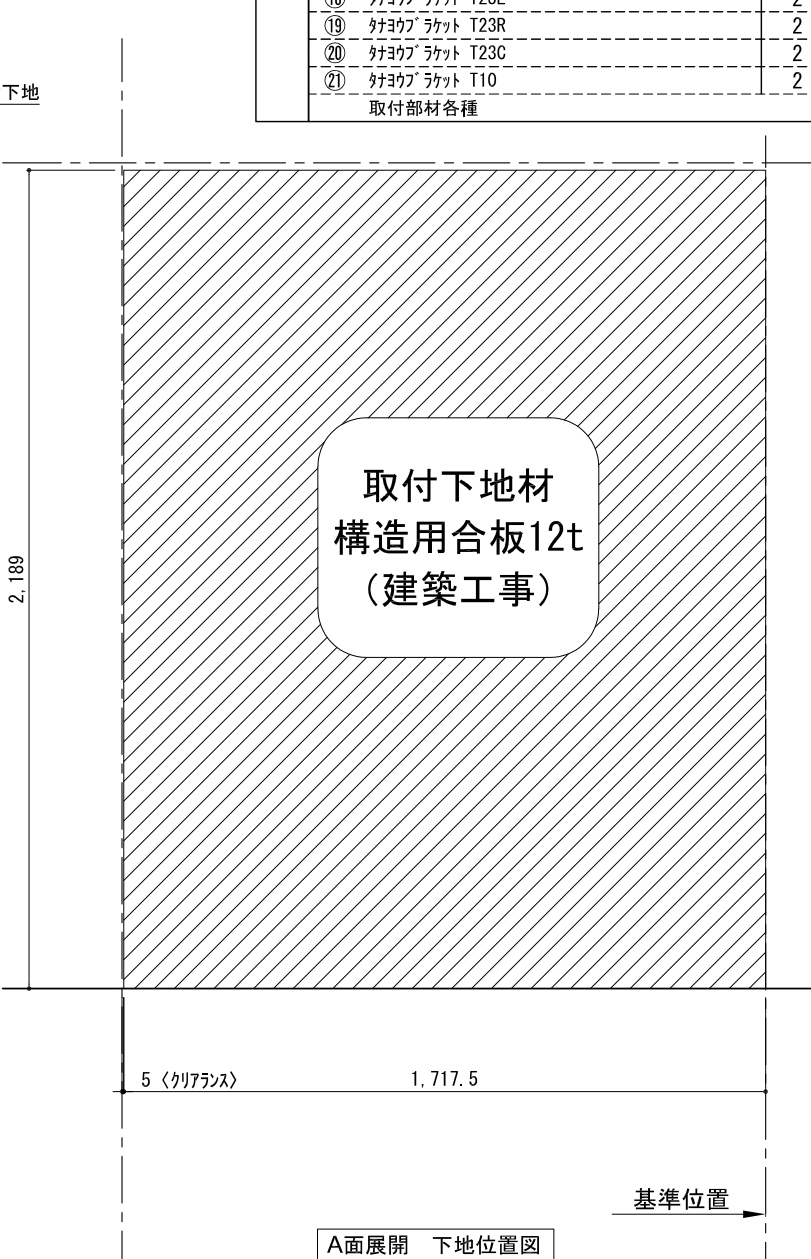
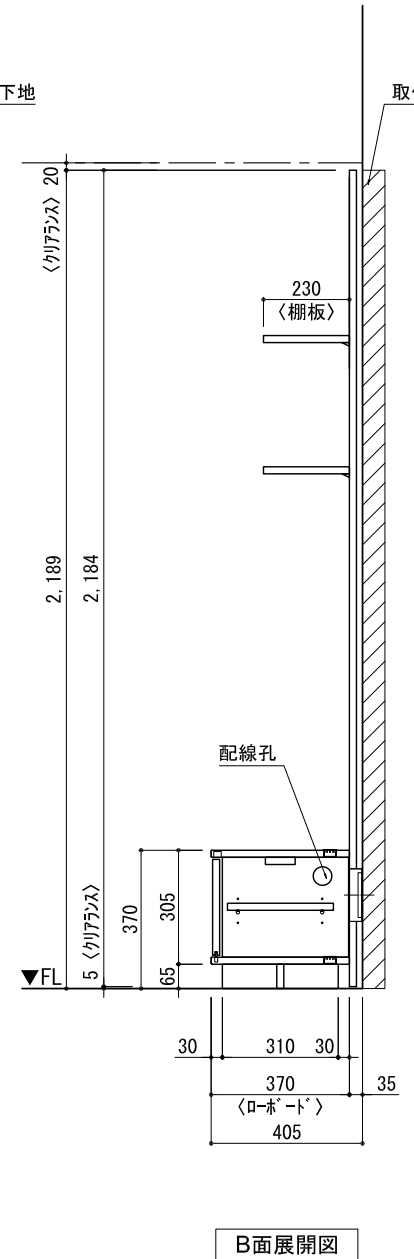


テンダーウォール TVボードセット(棚板タイプ)+トール収納L 間口1750 高さ2200 プラン図

▼ プラケット 設置位置拡大図

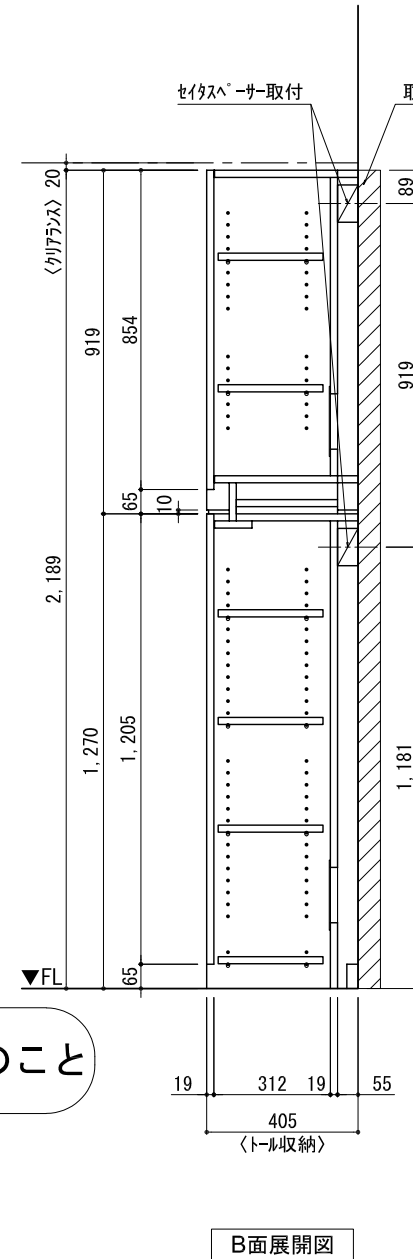

番号	名称	数量
①	バックボード	2
②	バックボード コンセント開口LOW	1
③	バックボードイント LR	1
④	クハシラス	1
⑤	クハシ D230 W450	2
⑥	クハシ D230 W900	2
⑦	ロート 天板 W1350	1
⑧	ロート ベースキャビネット W350(1350) L	1
⑨	ロート ベースキャビネット W350(1350) R	1
⑩	ロート 台輪 W1350	1
⑪	ロート 扉 W370(1350)	2
⑫	ロート 棚板 W648(1350)	1
⑬	トップカバー W450 E	1
⑭	トップカバー W900 E	1
⑮	片開きドアキャビ L	1
⑯	片開きドアキャビ R	1
⑰	化粧板	1
取付部品セット		
⑱	クハシ プラケット T23L	2
⑲	クハシ プラケット T23R	2
⑳	クハシ プラケット T23C	2
㉑	クハシ プラケット T10	2
取付部材各種		

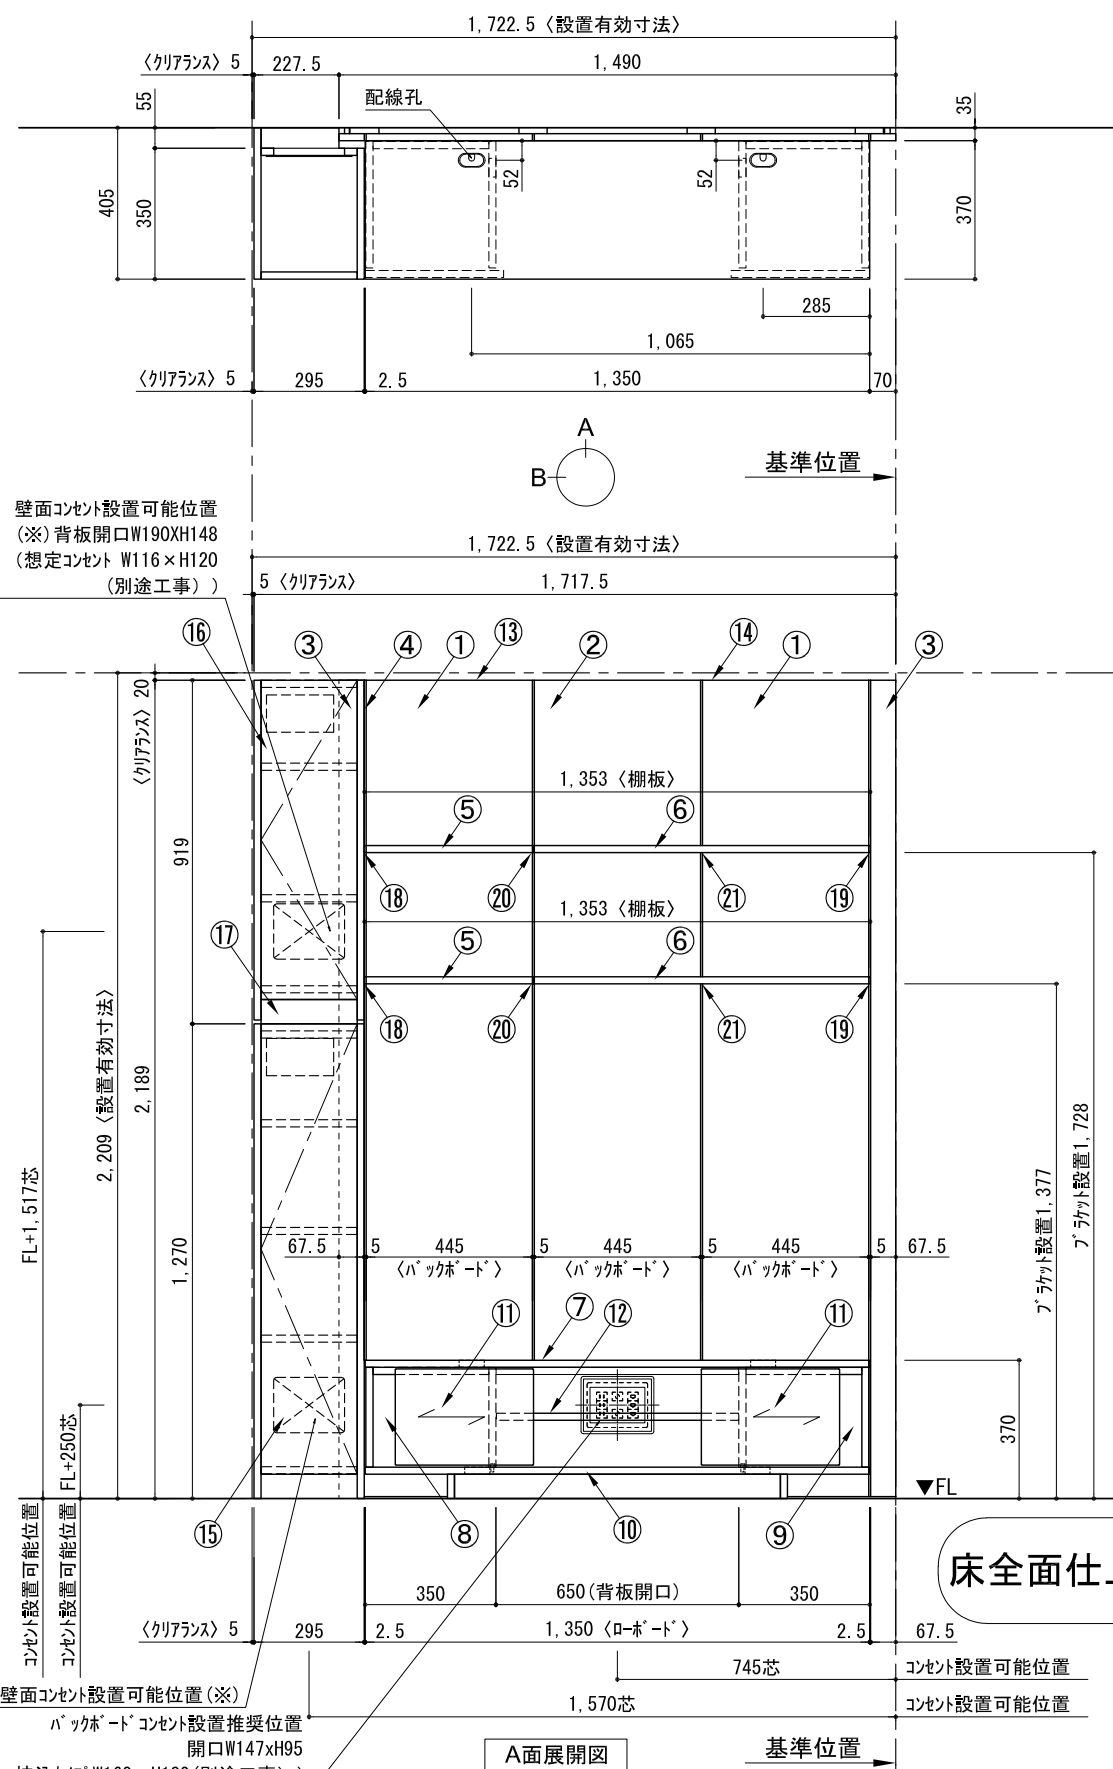

床全面仕上げのこと

取付下地材
構造用合板12t
(建築工事)

備考欄/NOTE
1、仕様は改良のため予告なく変更することがあります。
2、取付壁面全面下地のこと。

改訂	4		9
	3		8
	2		7
	1		6
	0	2020. 10. 31	新規作成

縮尺/SCALE	図面名称/TITLE	図面番号/NO.
1/20 (A3)	テンダーウォール TVボードセット(棚板タイプ) +トール収納L 間口1750 高さ2200 プラン図	G02301-0