

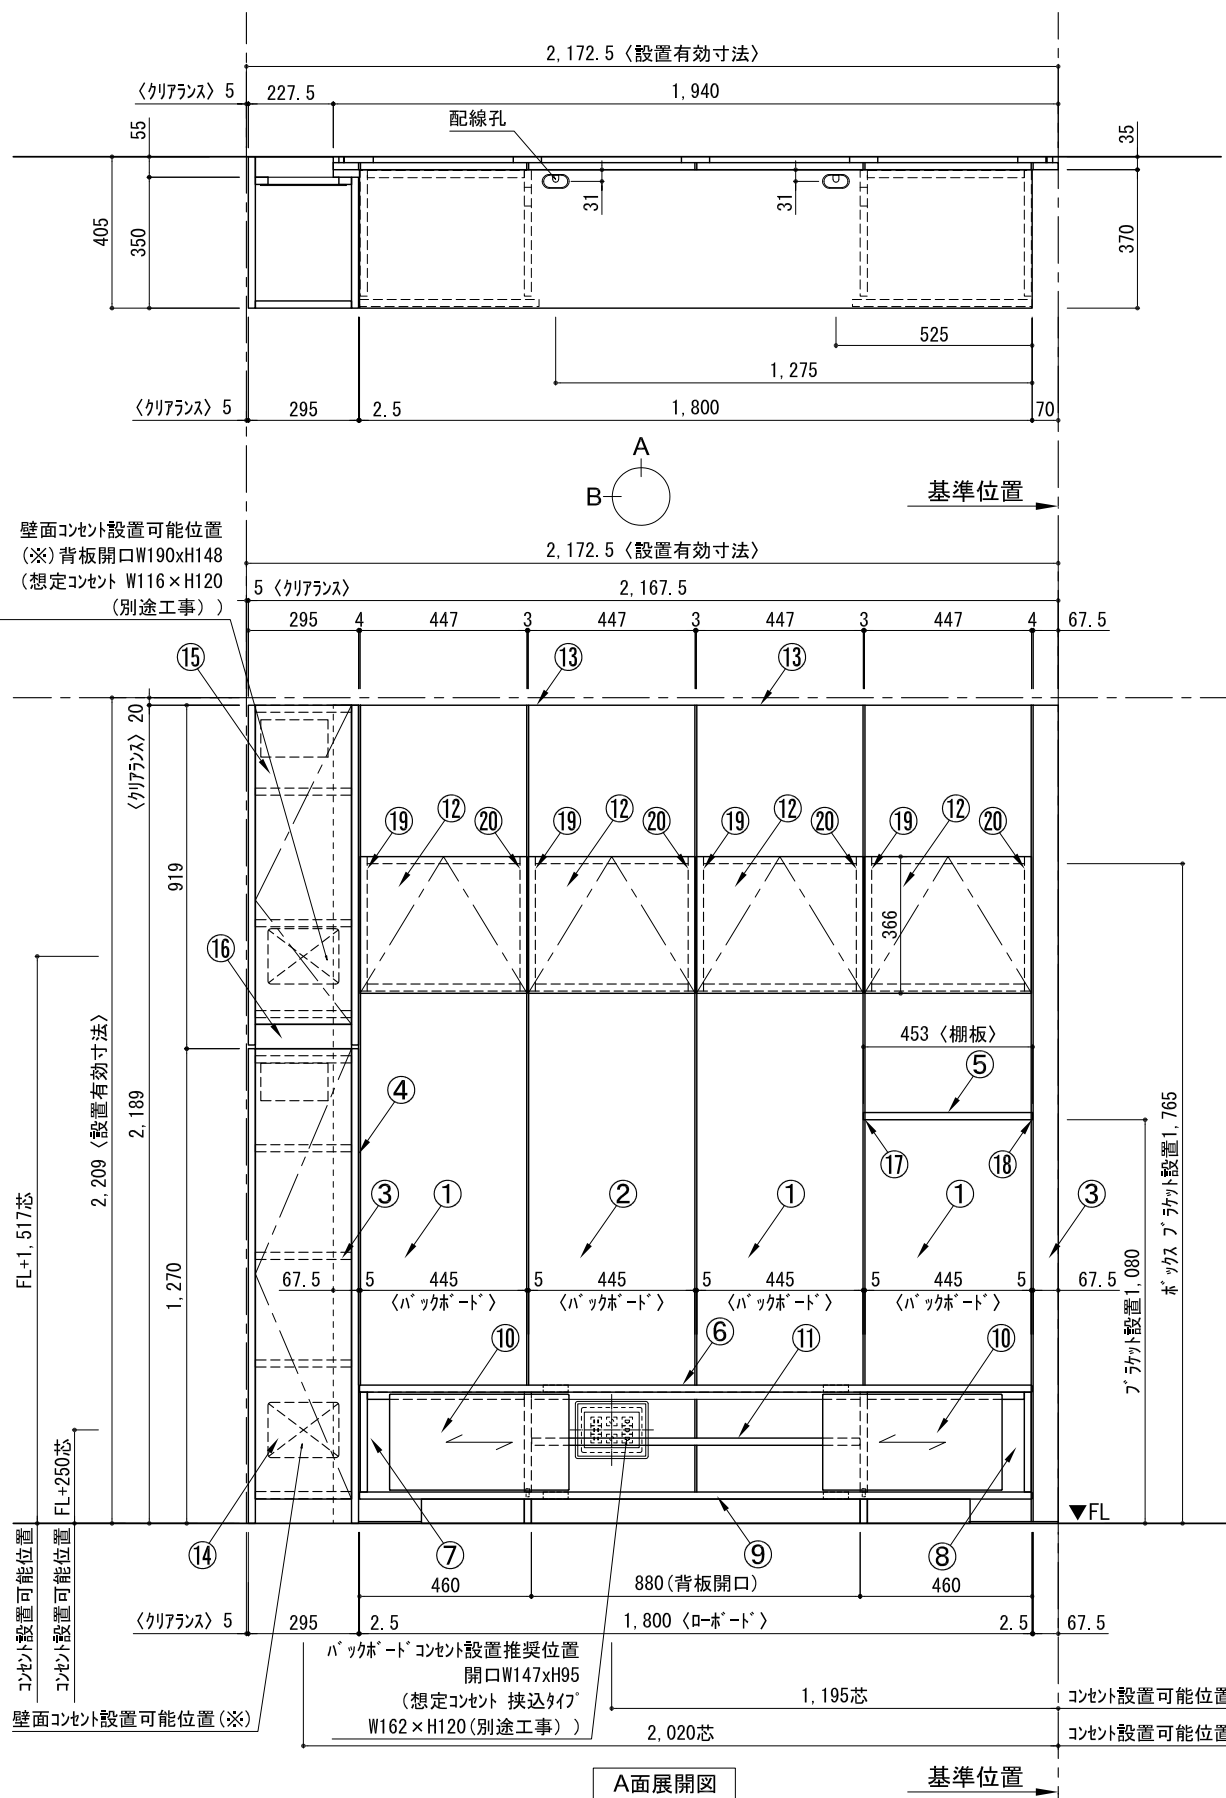


テンダーウォール TVボードセット(ボックスタイプ)+トール収納L 間口2200 高さ2200 プラン図

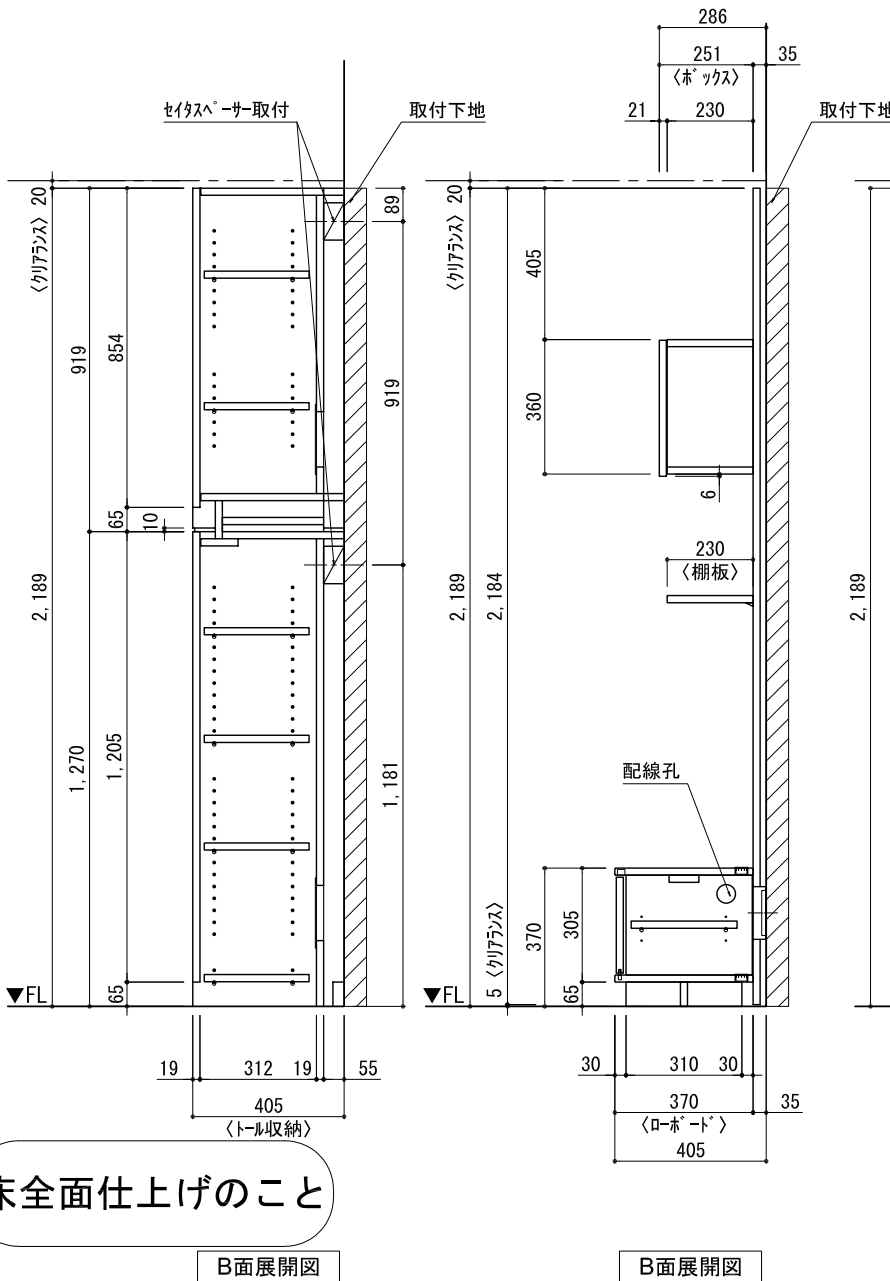

床全面仕上げのこと

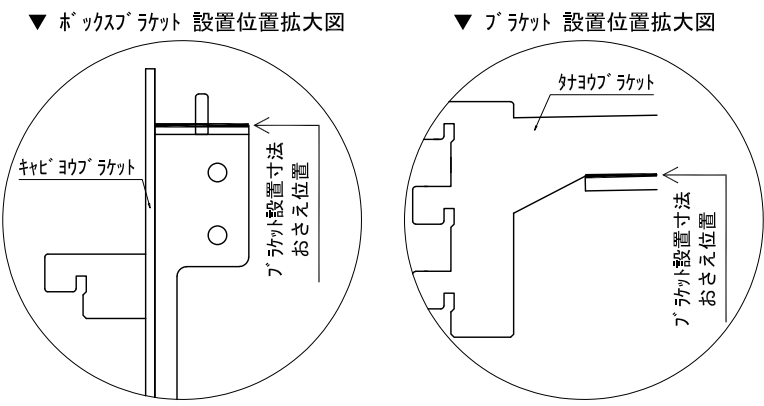

番号	名称	数量
①	バックボード	3
②	バックボード コンセント開口LOW	1
③	バックボードイント LR	1
④	フタシラス	1
⑤	フタ付 D230 W450	1
⑥	ローボード 天板 W1800	1
⑦	ローボード ベースキャビネット W460(1800) L	1
⑧	ローボード ベースキャビネット W460(1800) R	1
⑨	ローボード 台輪 W1800	1
⑩	ローボード 扉 W480(1800)	2
⑪	ローボード 棚板 W878(1800)	1
⑫	ボックス	4
⑬	トップカバー W900 E	2
⑭	片開きドアベースキャビ L	1
⑮	片開きドアベースキャビ R	1
⑯	化粧板	1
取付部品セット		1
⑰	フタヨウラケット T23L	1
⑱	フタヨウラケット T23R	1
⑲	キャビヨウラケット CL	4
⑳	キャビヨウラケット CR	4
取付部材各種		4

備考欄/NOTE  
 1、仕様は改良のため予告なく変更することがあります。  
 2、取付壁面全面下地のこと。

改訂	4		9
	3		8
	2		7
	1		6
	0	2020. 10. 31	新規作成

縮尺/SCALE	図面名称/TITLE	図面番号/NO.
1/20 (A3)	テンダーウォール TVボードセット(ボックスタイプ)+トール収納L 間口2200 高さ2200 プラン図	G02314-0