



テンダーウォール デスクセット(棚板タイプ)+トール収納LR 間口2400 高さ2200 プラン図

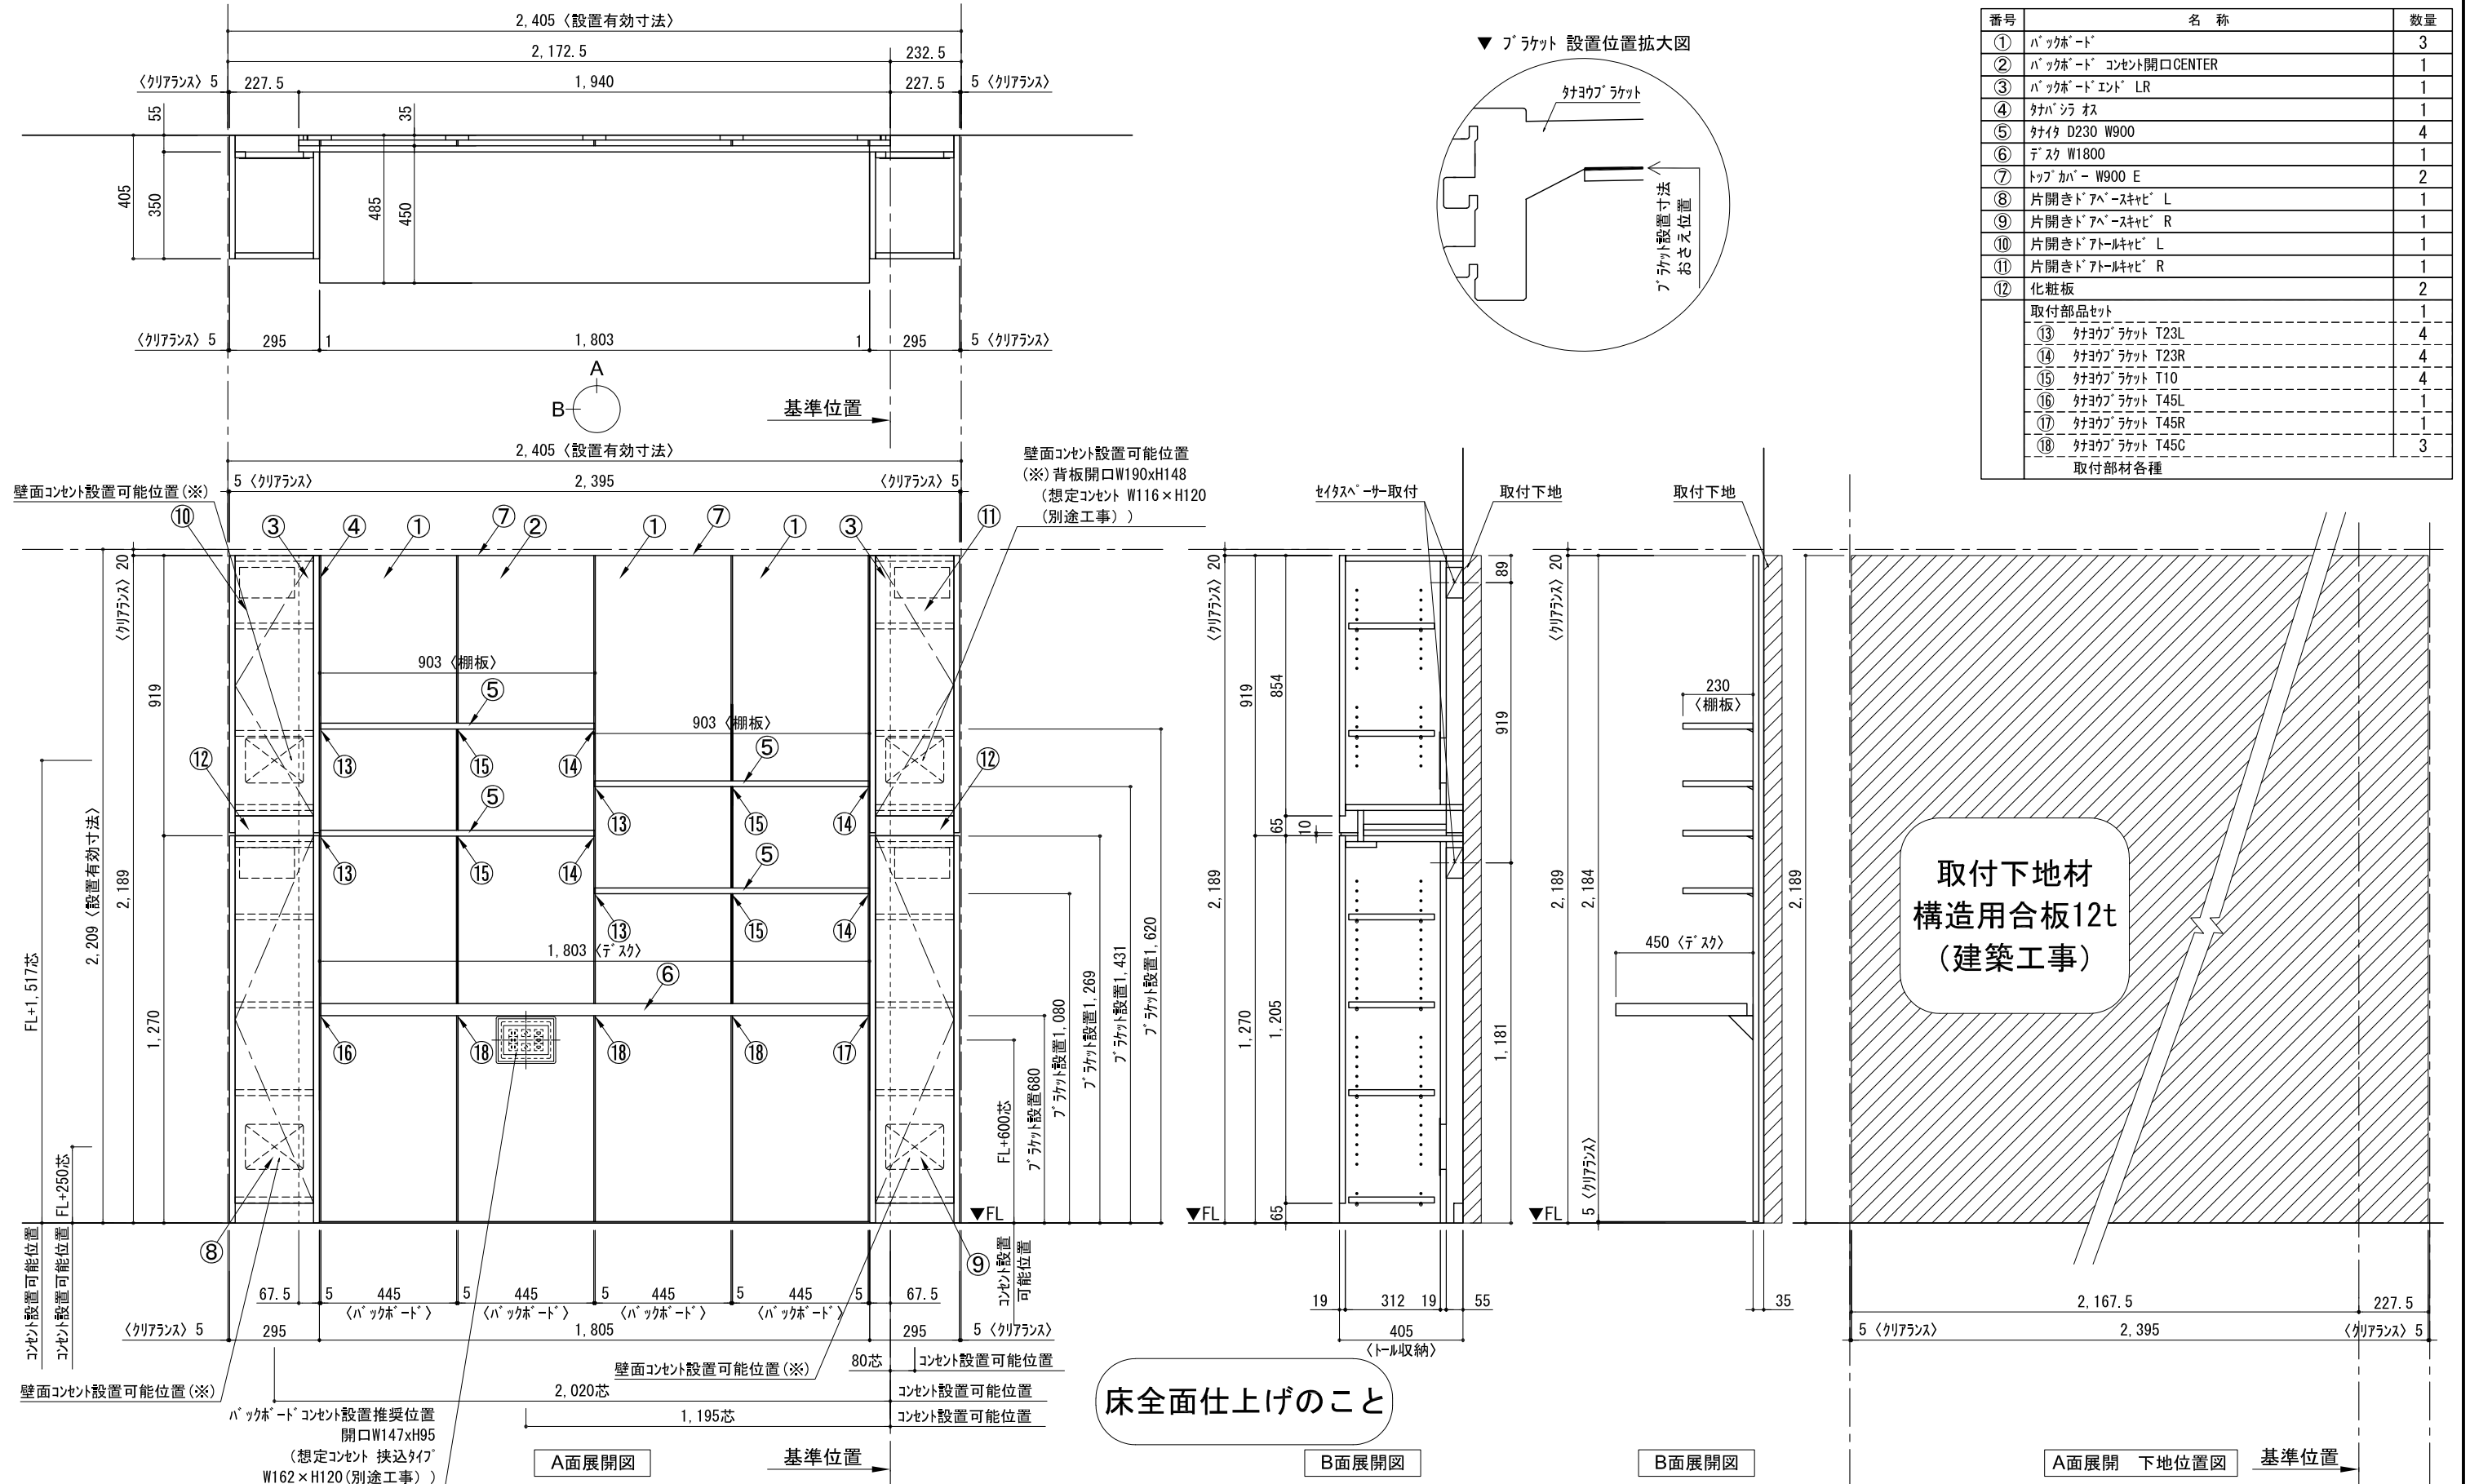

番号	名称	数量
①	バックボード	3
②	バックボード コンセント開口CENTER	1
③	バックボードイント LR	1
④	クハシラ ス	1
⑤	クハシ D230 W900	4
⑥	デスク W1800	1
⑦	トップカバー W900 E	2
⑧	片開きドアースキャビ L	1
⑨	片開きドアースキャビ R	1
⑩	片開きドアールキャビ L	1
⑪	片開きドアールキャビ R	1
⑫	化粧板	2
取付部品セット		1
⑬	クハシララケット T23L	4
⑭	クハシララケット T23R	4
⑮	クハシララケット T10	4
⑯	クハシララケット T45L	1
⑰	クハシララケット T45R	1
⑱	クハシララケット T45C	3
取付部材各種		

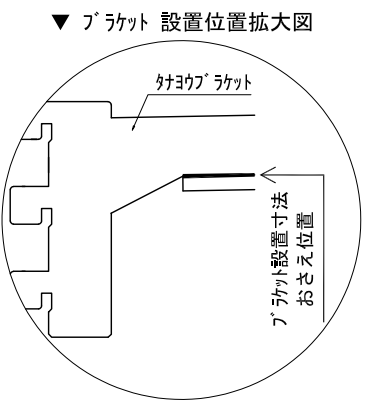

床全面仕上げのこと

取付下地材  
構造用合板12t  
(建築工事)

備考欄/NOTE  
1、仕様は改良のため予告なく変更することがあります。  
2、取付壁面全面下地のこと。

改訂	4		9	
	3		8	
	2		7	
	1		6	
	0	2020. 10. 31	5	新規作成

縮尺/SCALE	図面名称/TITLE	図面番号/NO.
1/20 (A3)	テンダーウォール デスクセット(棚板タイプ) +トール収納LR 間口2400 高さ2200 プラン図	G02323-0