


テンダーウォール デスクセット(棚板タイプ)+ツール収納L 間口2200 高さ2200 プラン図

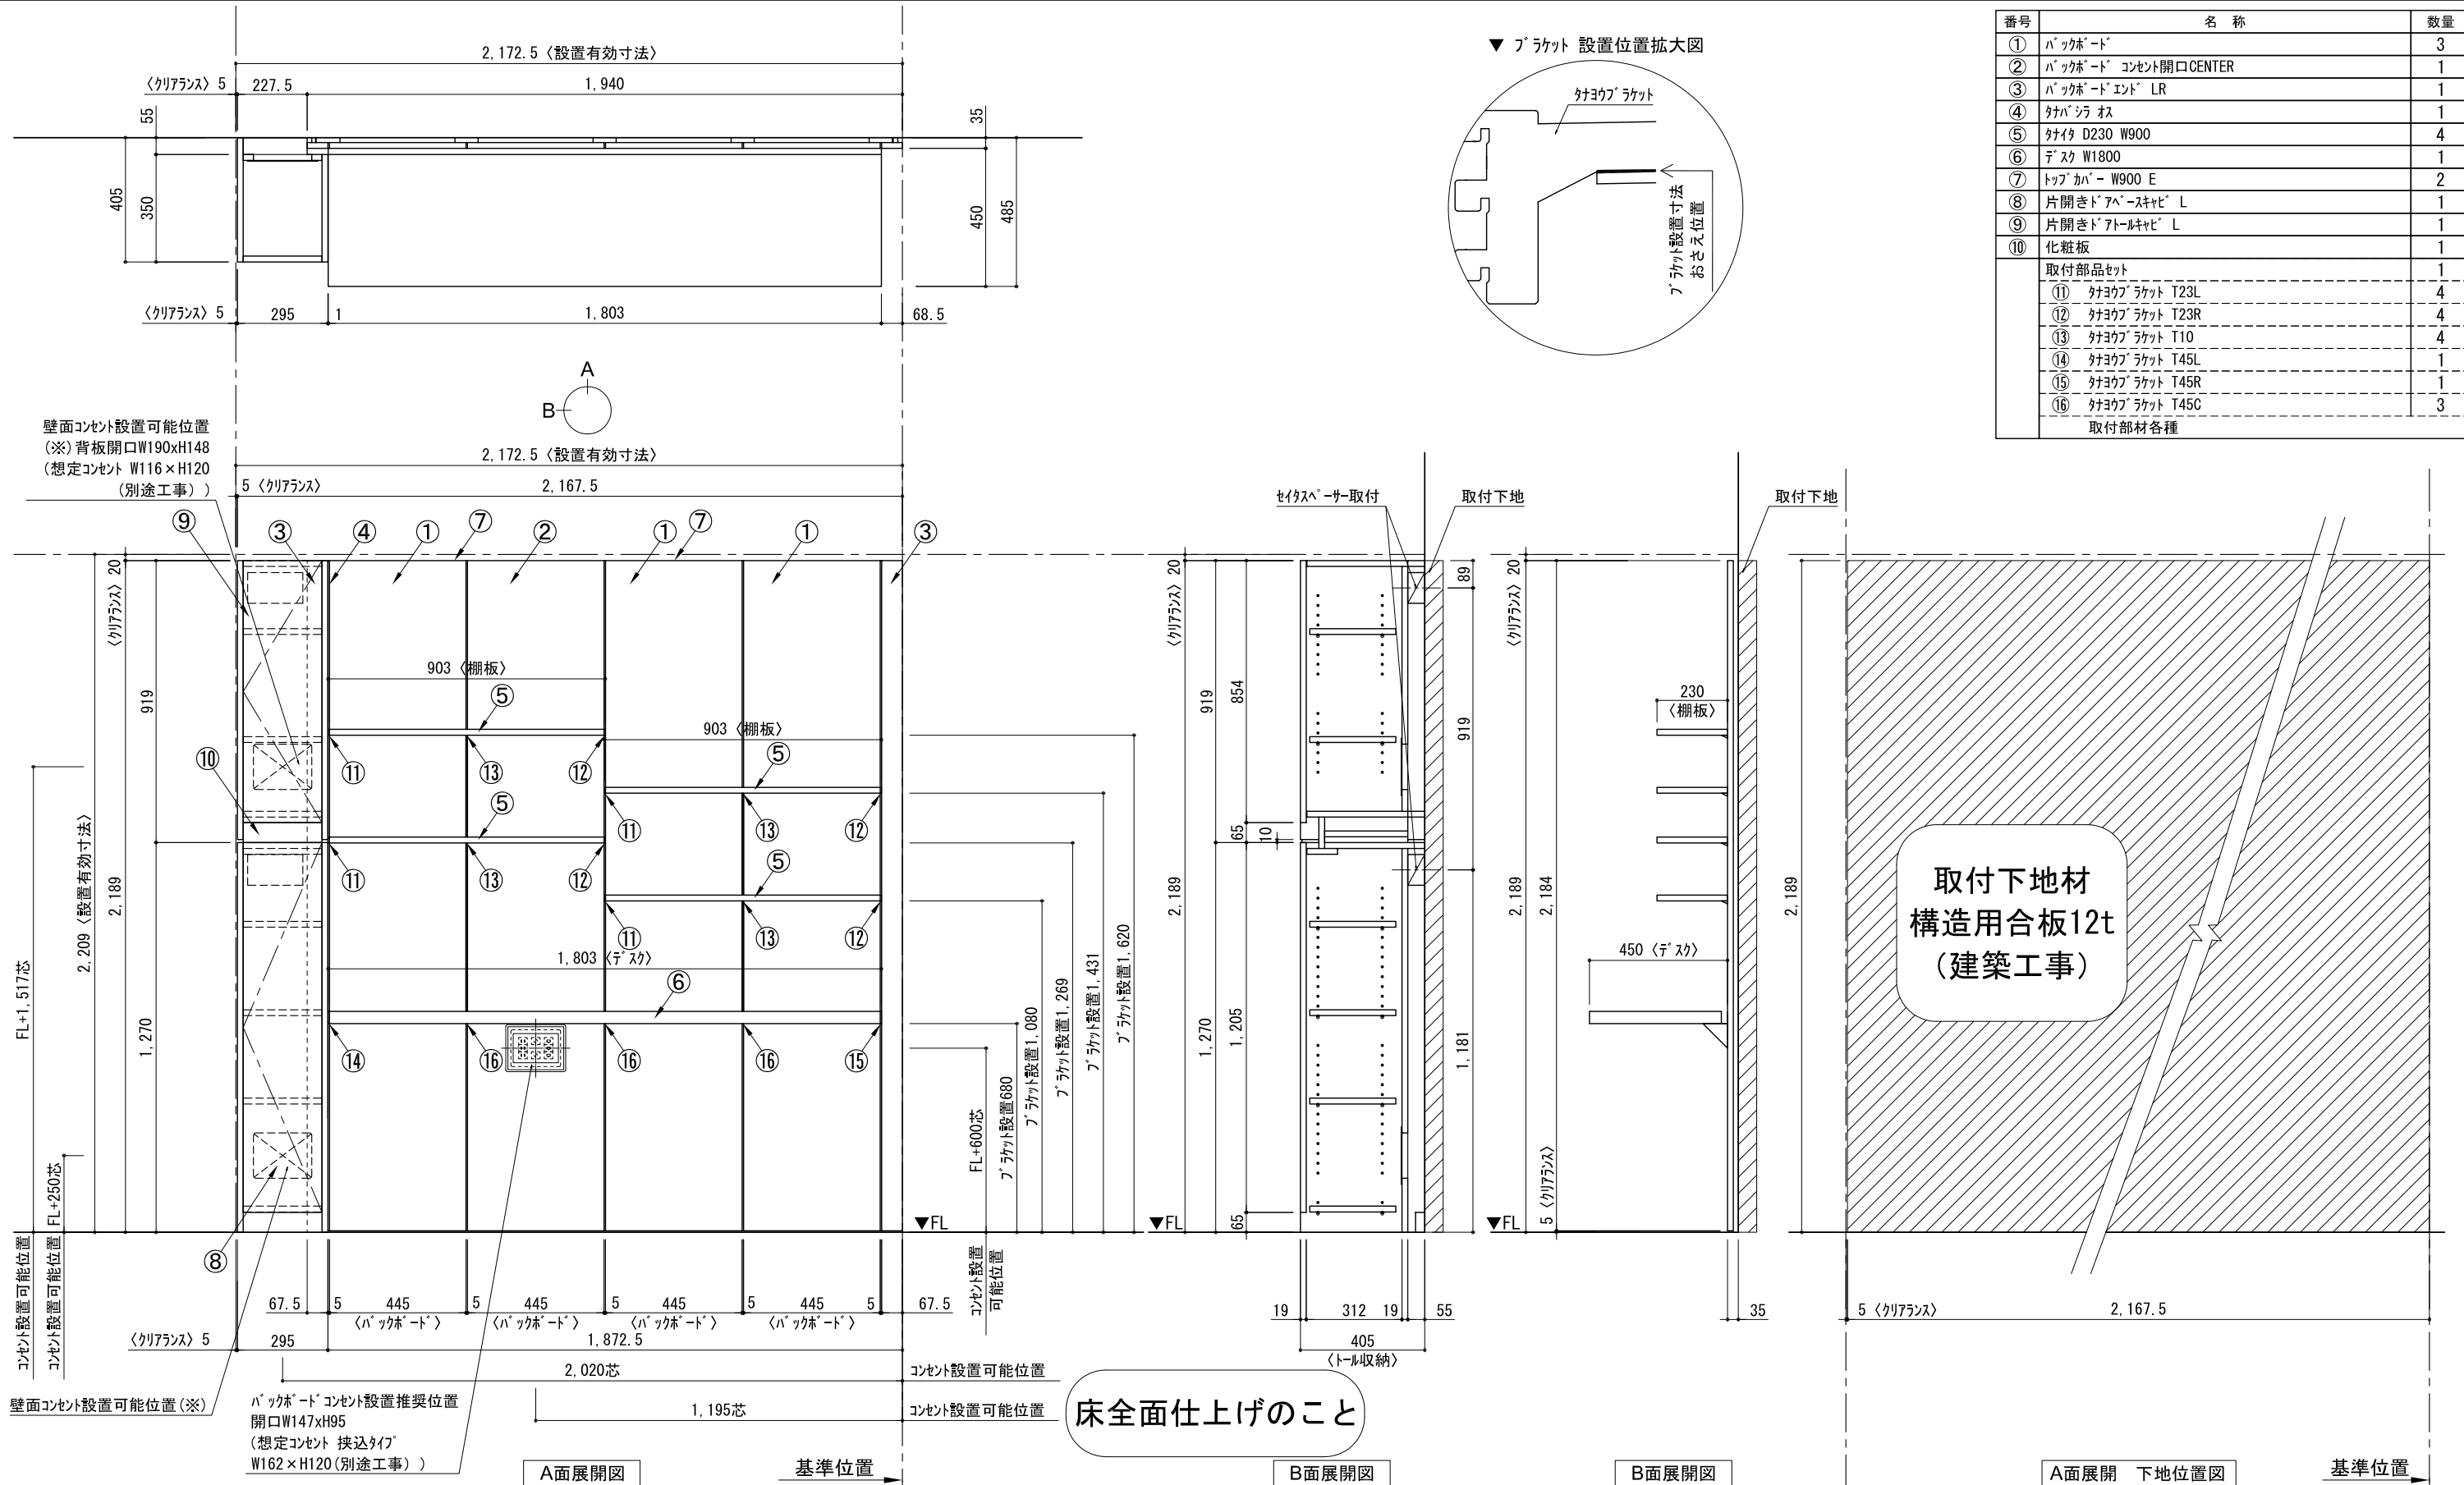

番号	名称	数量
①	バックボード	3
②	バックボード コンセント開口CENTER	1
③	バックボード エント LR	1
④	対ハシラ オス	1
⑤	対ハシ D230 W900	4
⑥	デスク W1800	1
⑦	トップカバー W900 E	2
⑧	片開きドア スキャビ L	1
⑨	片開きドア スキャビ L	1
⑩	化粧板	1
取付部品セット		1
⑪	対ヨコ フラケット T23L	4
⑫	対ヨコ フラケット T23R	4
⑬	対ヨコ フラケット T10	4
⑭	対ヨコ フラケット T45L	1
⑮	対ヨコ フラケット T45R	1
⑯	対ヨコ フラケット T45C	3
取付部材各種		

備考欄/NOTE				縮尺/SCALE		図面名称/TITLE		図面番号/NO.	
1、仕様は改良のため予告なく変更することがあります。				1/20		テンダーウォール		G02326-0	
2、取付壁面全面下地のこと。				(A3)		デスクセット(棚板タイプ)			
						+ツール収納L			
						間口2200 高さ2200			
						プラン図			
改訂	4			9					
	3			8					
	2			7					
	1			6					
	0	2020. 10. 31	新規作成	5					