
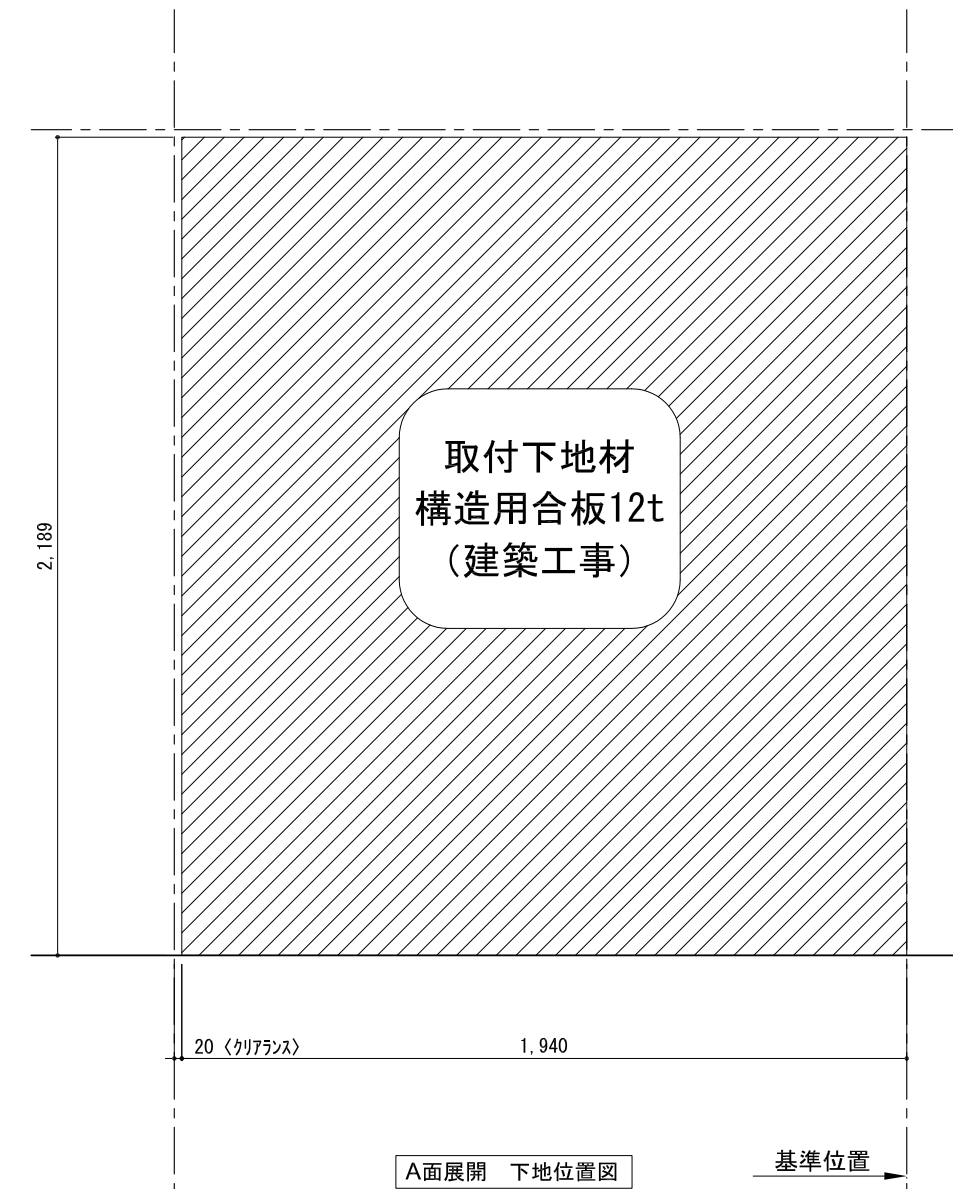
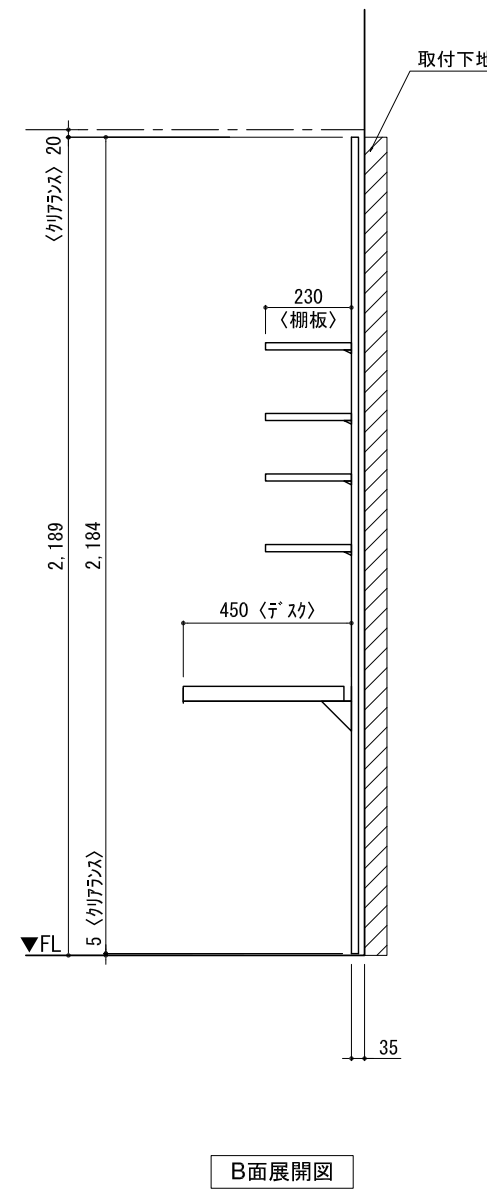
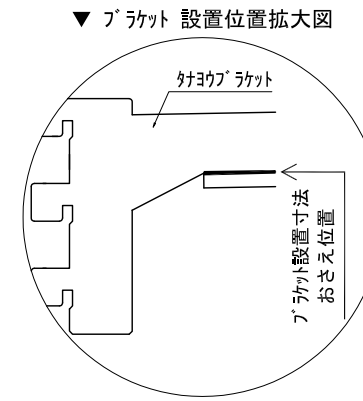


テンダーウォール デスクセット(棚板タイプ) 間口1950 高さ2200 プラン図

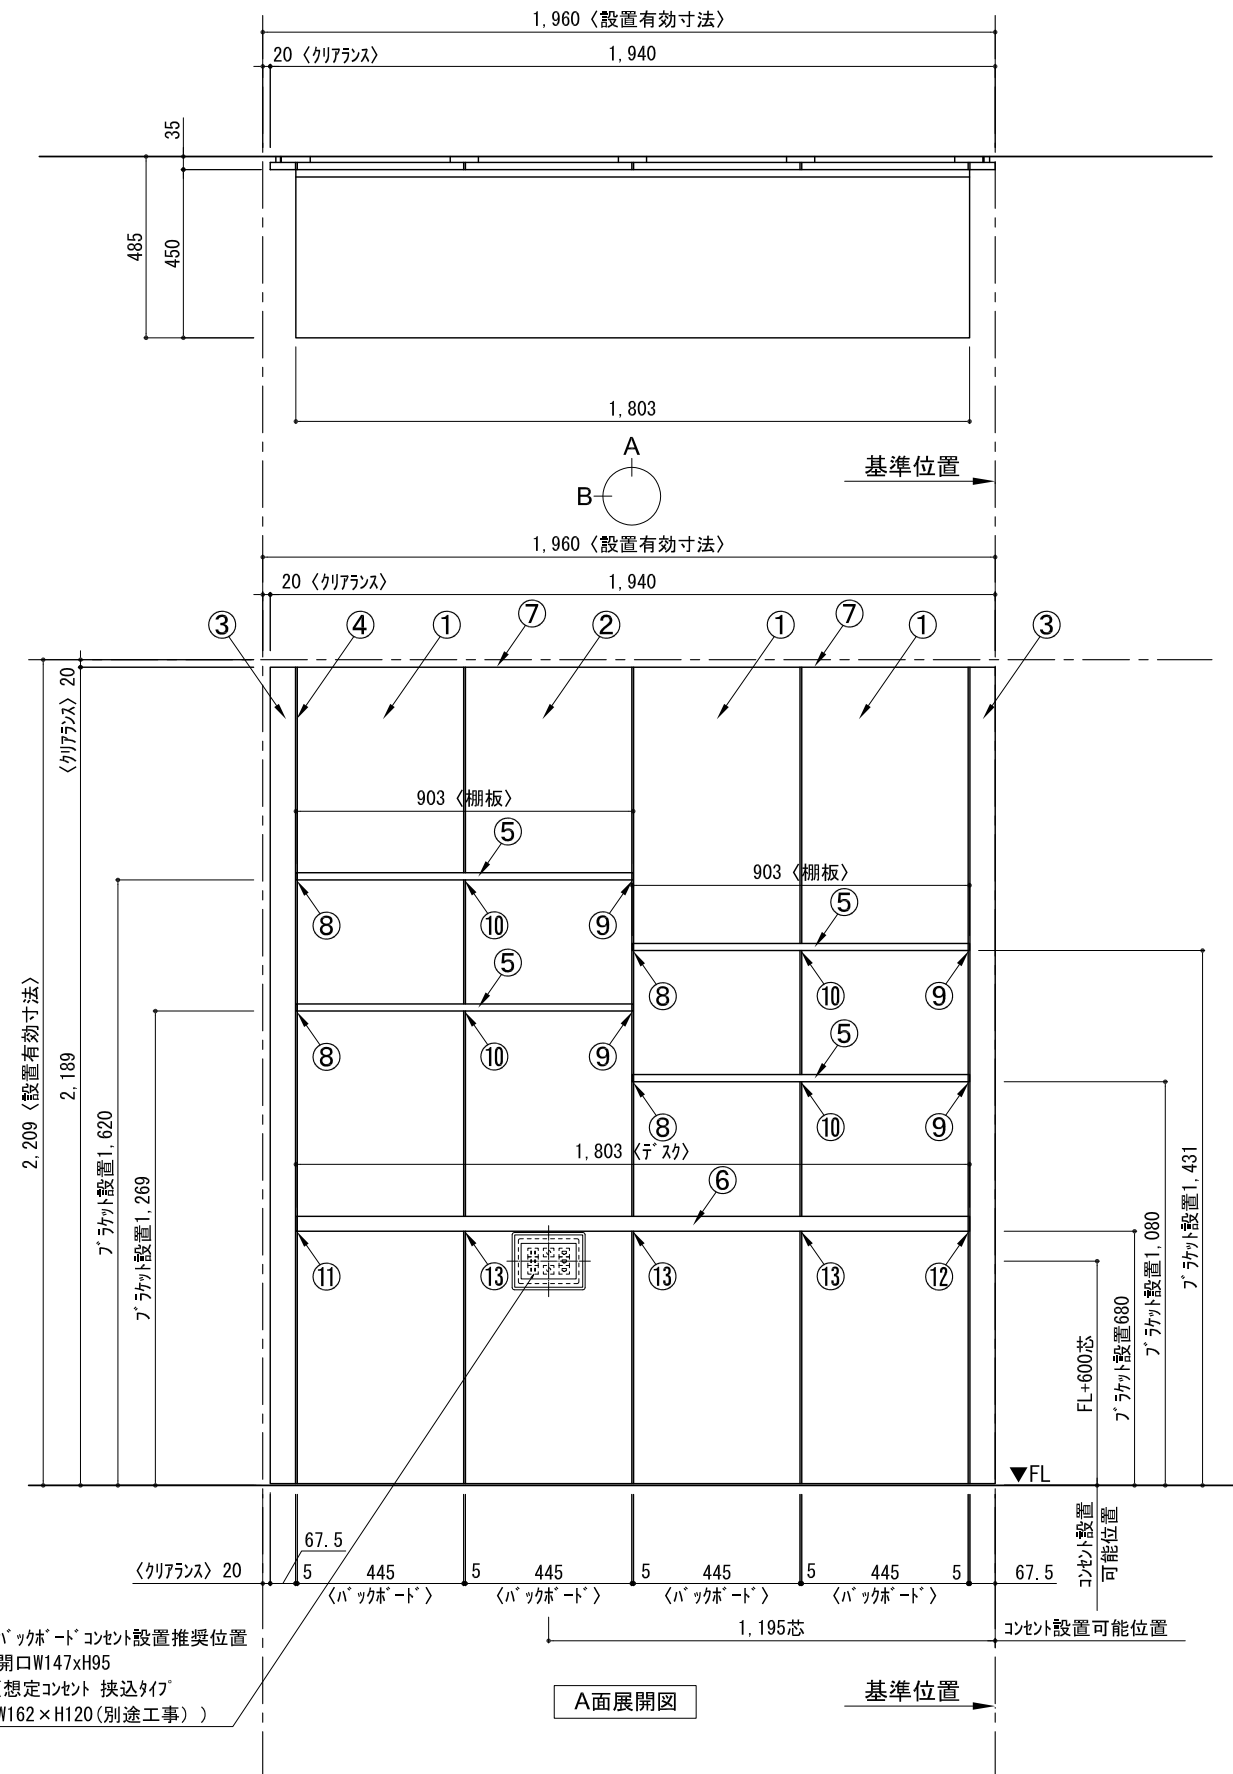

番号	名称	数量
①	バックボード	3
②	バックボード コンセント開口CENTER	1
③	バックボード エント LR	1
④	対バシラス	1
⑤	対付 D230 W900	4
⑥	デスク W1800	1
⑦	トップカバー W900 E	2
取付部品セット		1
⑧	対ヨコラケット T23L	4
⑨	対ヨコラケット T23R	4
⑩	対ヨコラケット T10	4
⑪	対ヨコラケット T45L	1
⑫	対ヨコラケット T45R	1
⑬	対ヨコラケット T45C	3
取付部材各種		

備考欄/NOTE
 1、仕様は改良のため予告なく変更することがあります。
 2、取付壁面全面下地のこと。

改訂	4		
	3		
	2		
	1		
	0	2020. 10. 31	新規作成

9		
8		
7		
6		
5		

縮尺/SCALE	図面名称/TITLE	図面番号/NO.
1/20 (A3)	テンダーウォール デスクセット(棚板タイプ) 間口1950 高さ2200 プラン図	G02332-0