


テンダーウォール デスクセット(ボックスタイプ)+トール収納R 間口1300 高さ2200 プラン図

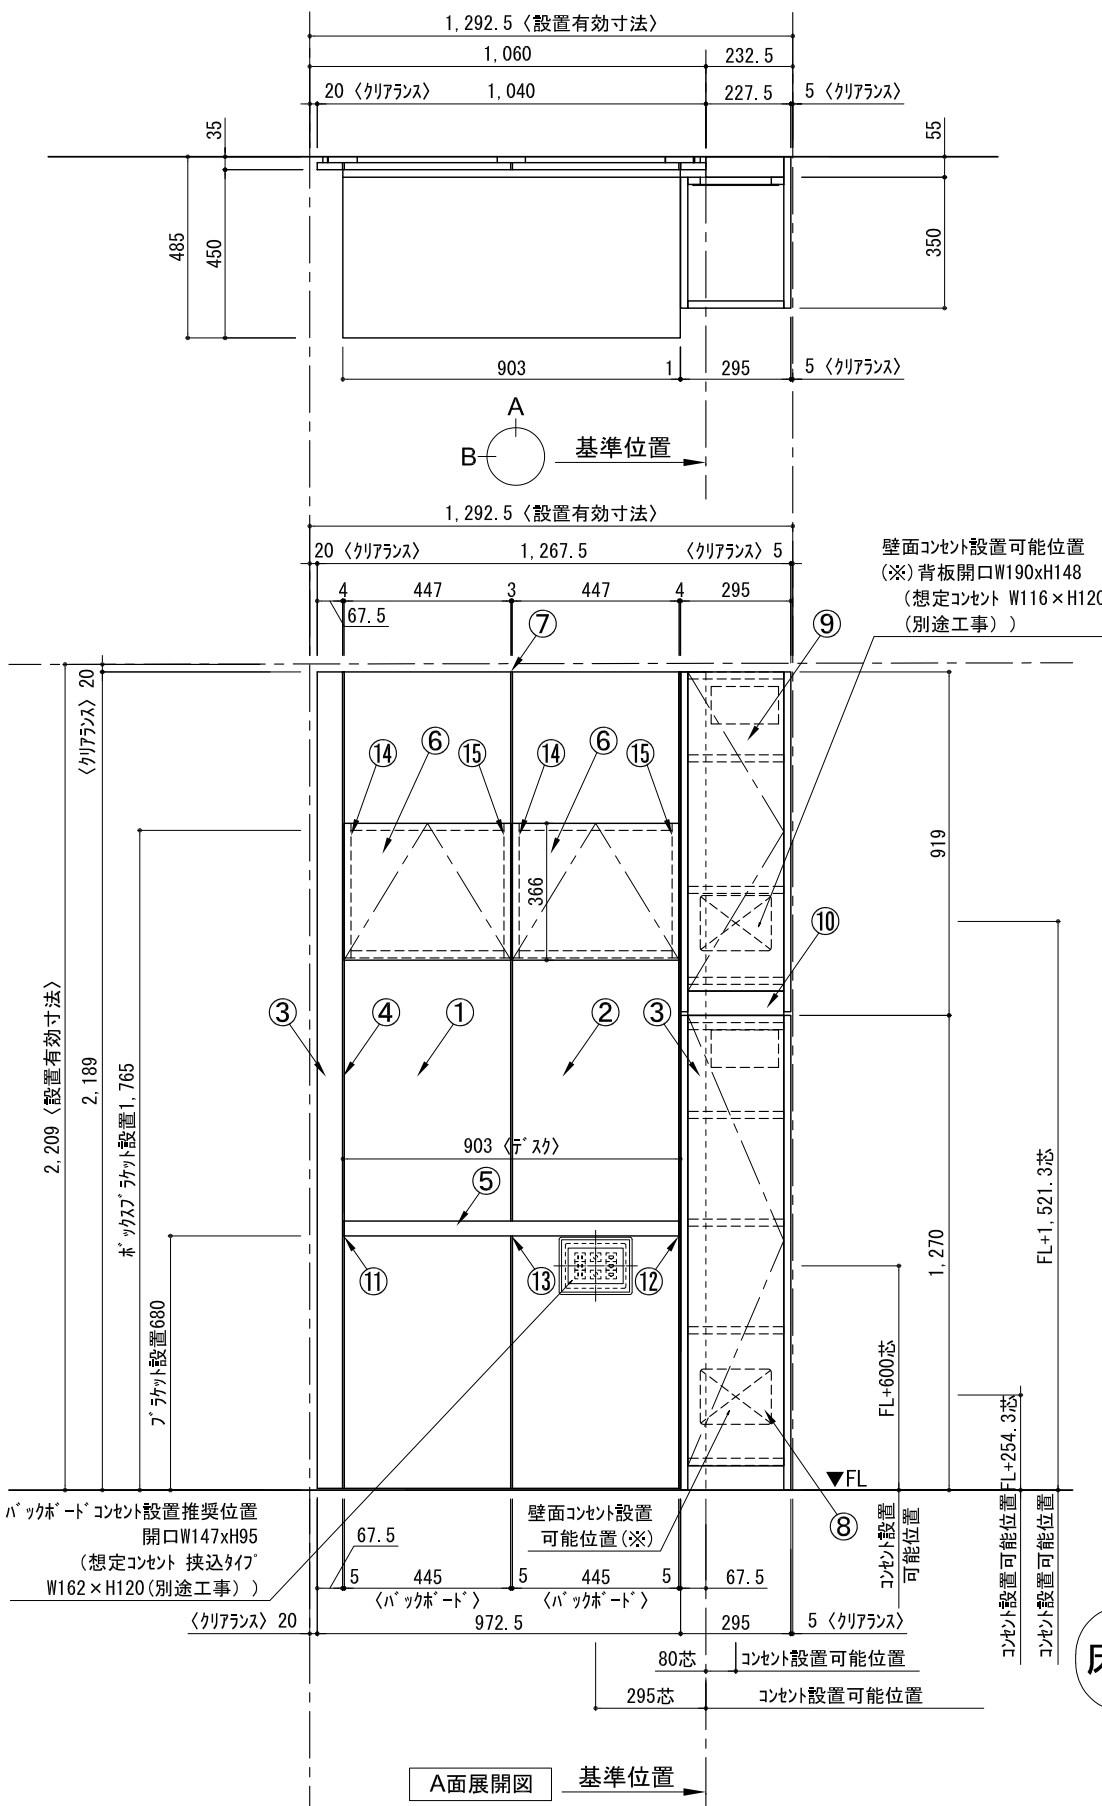

床全面仕上げのこと

番号	名称	数量
①	パックボード	1
②	パックボード コンセント開口CENTER	1
③	パックボードイント LR	1
④	対ヨコブラケット	1
⑤	デスク W900	1
⑥	ホックス	2
⑦	トップカバー W900 WE	1
⑧	片開きドアースキャビ R	1
⑨	片開きドアールキャビ R	1
⑩	化粧板	1
取付部品セット		1
⑪	対ヨコブラケット T45L	1
⑫	対ヨコブラケット T45R	1
⑬	対ヨコブラケット T45C	1
⑭	キャビヨコブラケット CL	2
⑮	キャビヨコブラケット CR	2
取付部材各種		

備考欄/NOTE
1、仕様は改良のため予告なく変更することがあります。
2、取付壁面全面下地のこと。

改訂	4		9	
	3		8	
	2		7	
	1		6	
	0	2020. 10. 31	新規作成	5

縮尺/SCALE	図面名称/TITLE	図面番号/NO.
1/20 (A3)	テンダーウォール デスクセット(ボックスタイプ) +トール収納R 間口1300 高さ2200 プラン図	G02339-0