

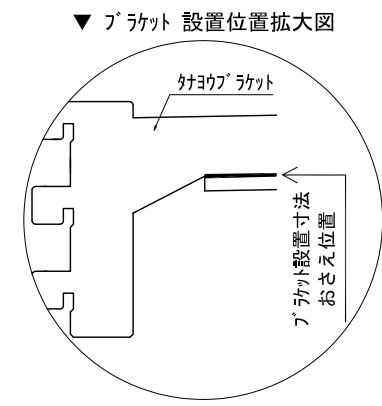
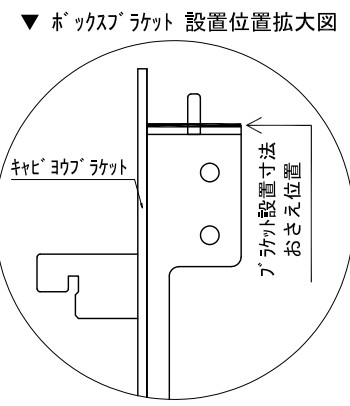


テンダーウォール デスクセット(ボックスタイプ)+トール収納R 間口2200 高さ2200 プラン図

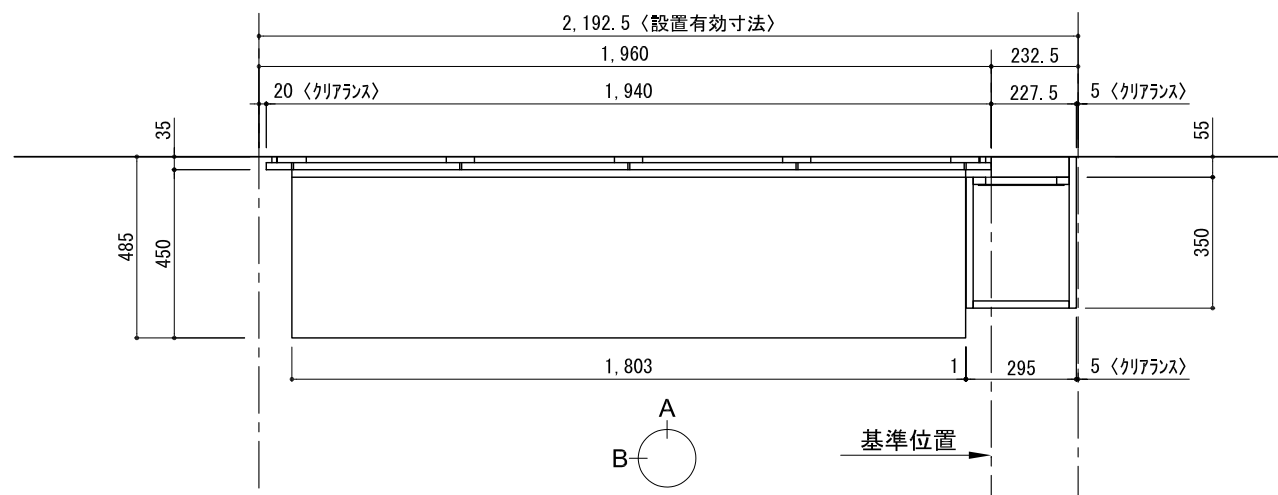

番号	名称	数量
①	バックボード	3
②	バックボード コンセント開口CENTER	1
③	バックボード エント LR	1
④	肘パシラス	1
⑤	デスク W1800	1
⑥	ボックス	4
⑦	トップカバー W900 E	2
⑧	片開きドア スキャニ R	1
⑨	片開きドア トールキャビ R	1
⑩	化粧板	1
取付部品セット		1
⑪	肘ヨコラック T45L	1
⑫	肘ヨコラック T45R	1
⑬	肘ヨコラック T45C	3
⑭	キャビヨコラック CL	4
⑮	キャビヨコラック CR	4
取付部材各種		4

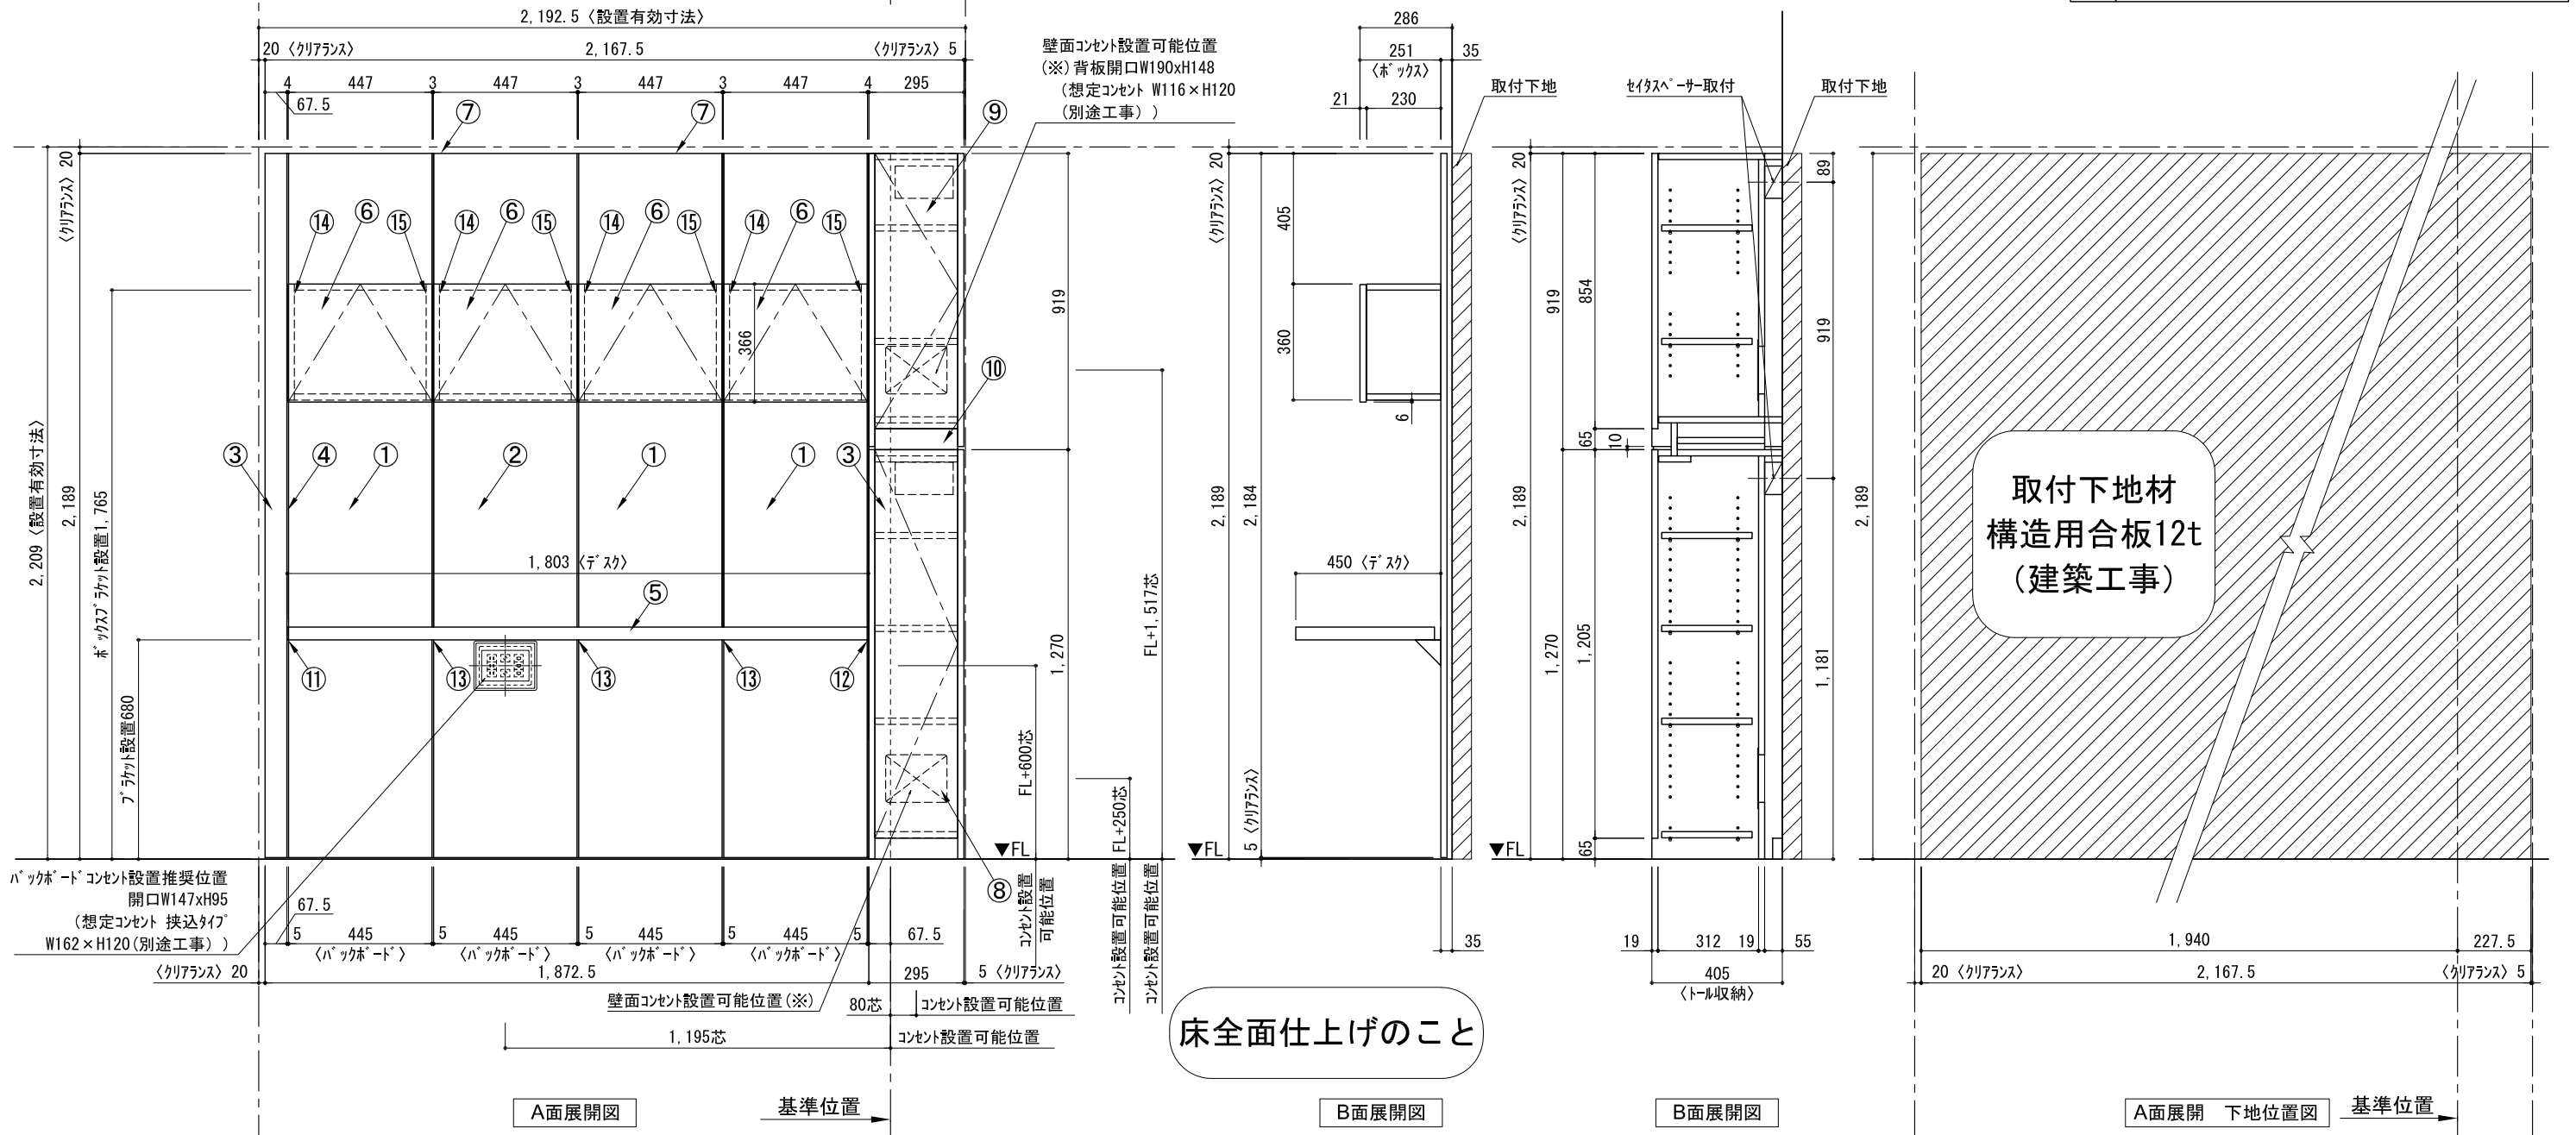

取付下地材
構造用合板12t
(建築工事)

床全面仕上げのこと

備考欄/NOTE
1、仕様は改良のため予告なく変更することがあります。
2、取付壁面全面下地のこと。

改訂	4		9
	3		8
	2		7
	1		6
	0	2020. 10. 31	新規作成

縮尺/SCALE	図面名称/TITLE	図面番号/NO.
1/20 (A3)	テンダーウォール デスクセット(ボックスタイプ) +トール収納R 間口2200 高さ2200 プラン図	G02341-0