
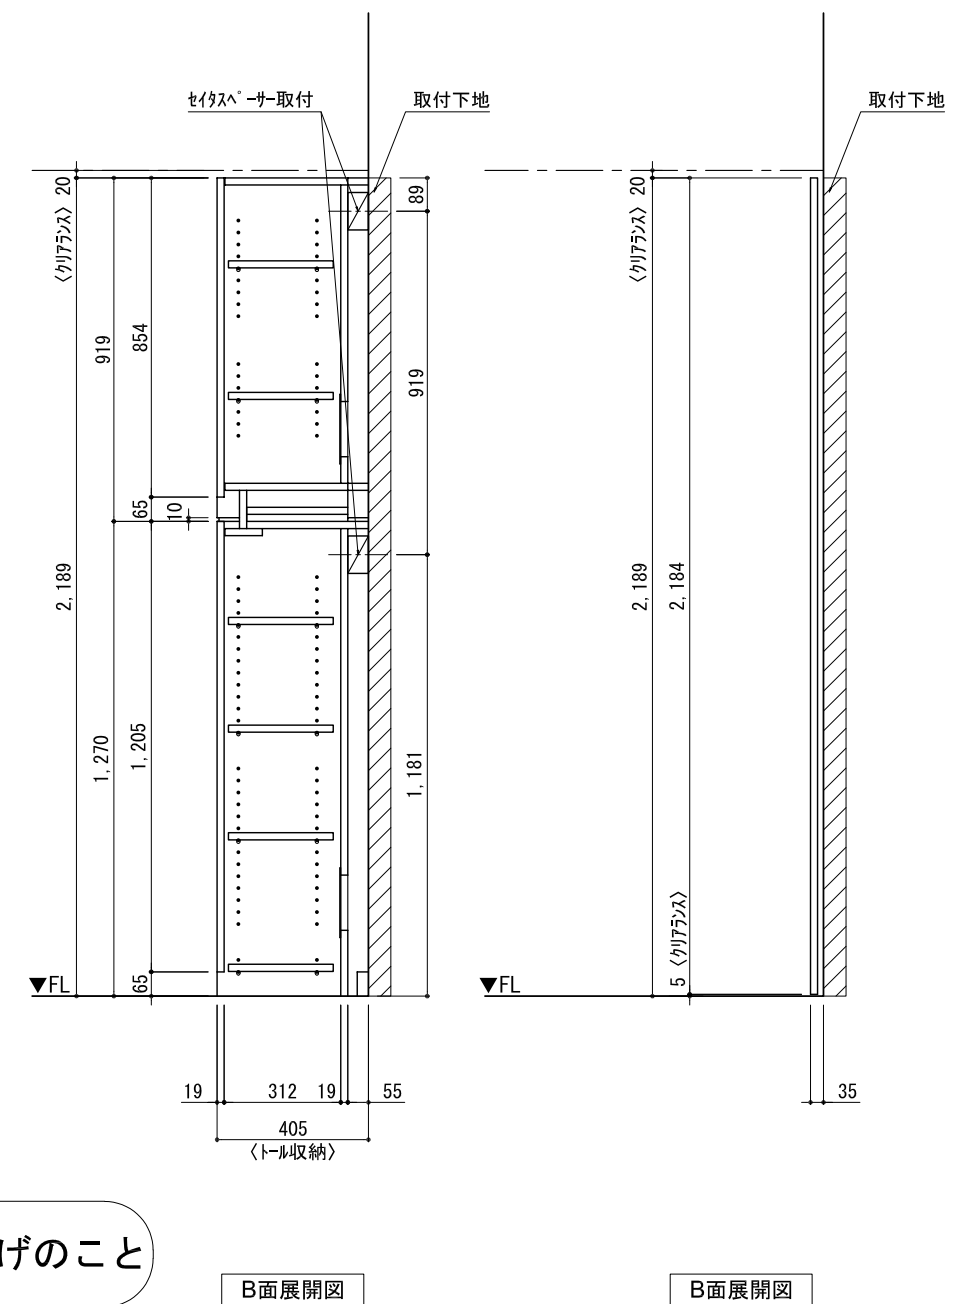


テンダーウォール フリーレイアウト+トール収納L 間口1750 高さ2200 プラン図

番号	名称	数量
①	バックボード	3
②	バックボードエンド LR	1
③	対パツラ板	1
④	トップカバー W450 E	1
⑤	トップカバー W900 E	1
⑥	片開きドアースキャビ L	1
⑦	片開きドアールキャビ L	1
⑧	化粧板	1
	取付部品セット	1
	取付部材各種	

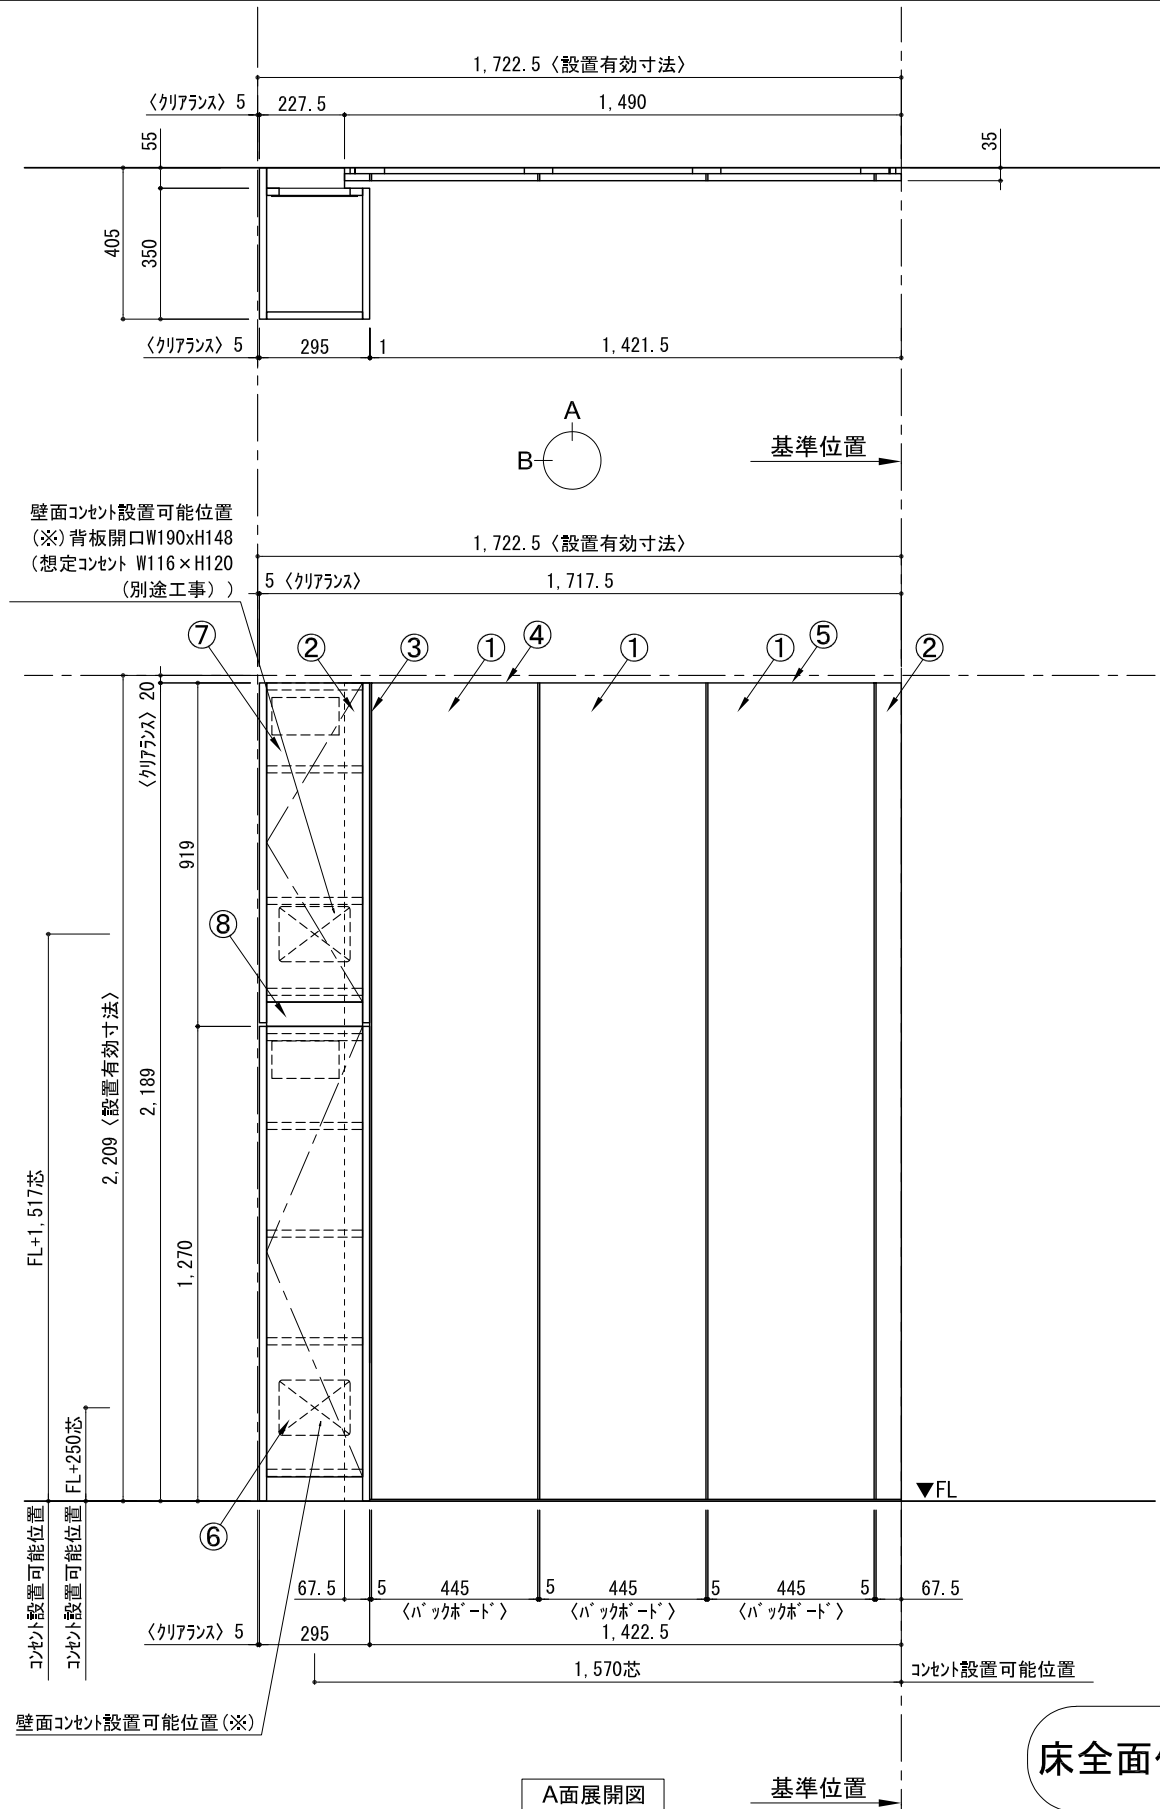

備考欄/NOTE
 1、仕様は改良のため予告なく変更することがあります。
 2、取付壁面全面下地のこと。

改訂	4		9	縮尺/SCALE 1/20 (A3)	図面名称/TITLE テンダーウォール フリーレイアウト +トール収納L 間口1750 高さ2200 プラン図	図面番号/NO. G02350-0
	3		8			
	2		7			
	1		6			
	0	2020. 10. 31	新規作成			