



テンダーウォール フリーレイアウト 間口1050 高さ2200 プラン図

番号	名称	数量
①	バックボード	2
②	バックボードエンド LR	1
③	対パンチス	1
④	トップカバー W900 WE	1
	取付部品セット	1
	取付部材各種	

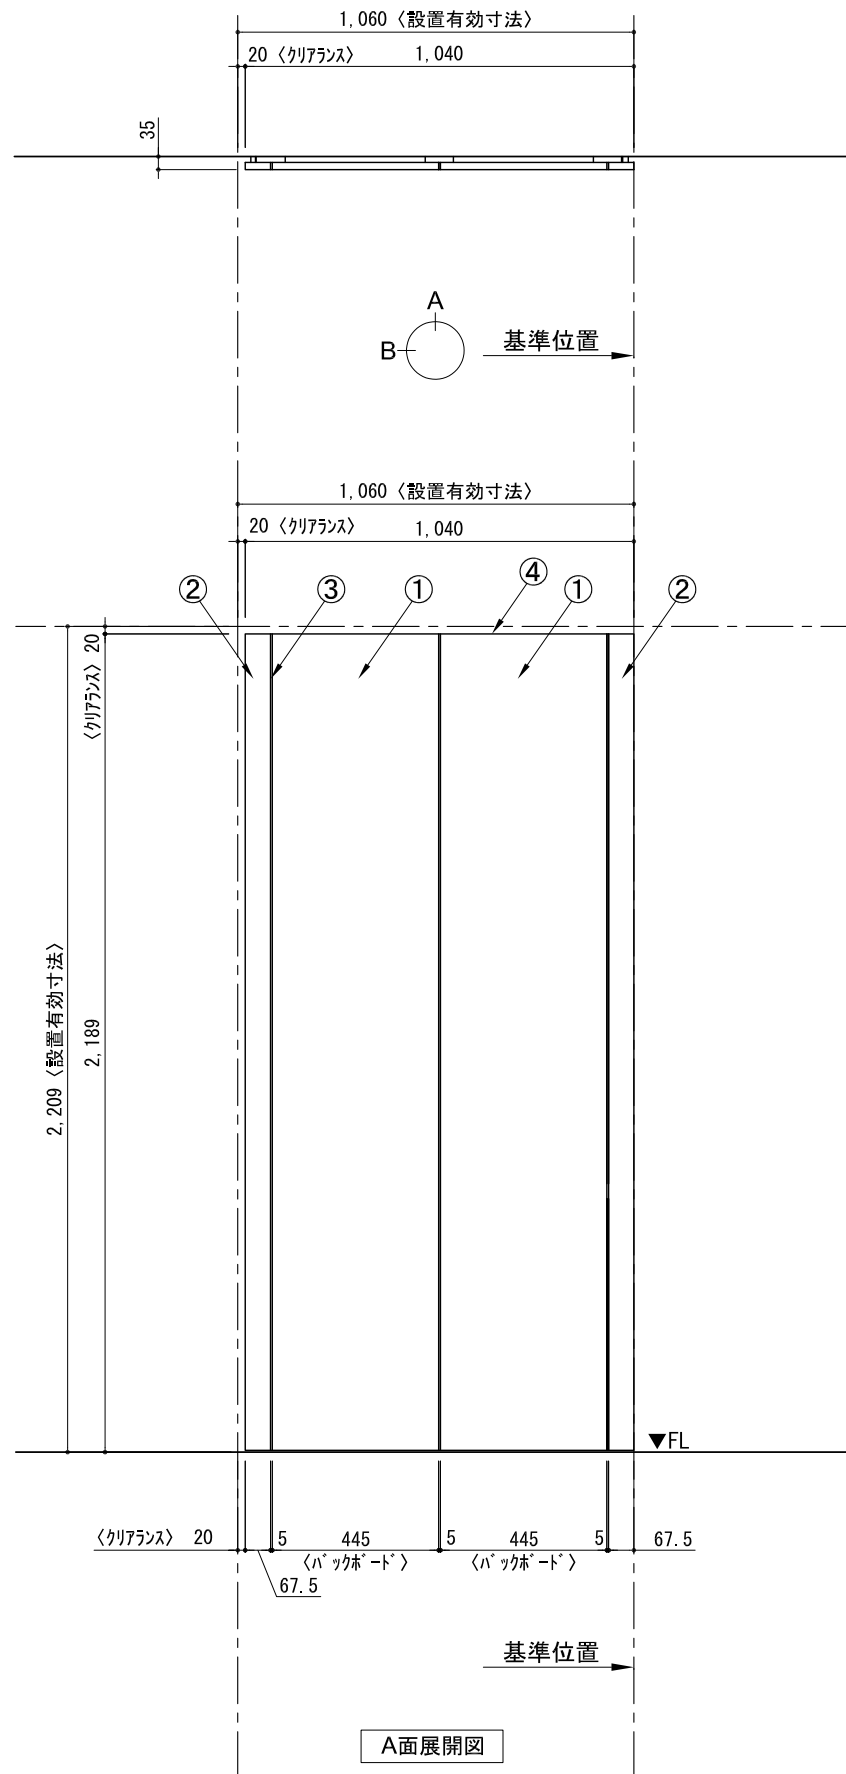

A面展開図

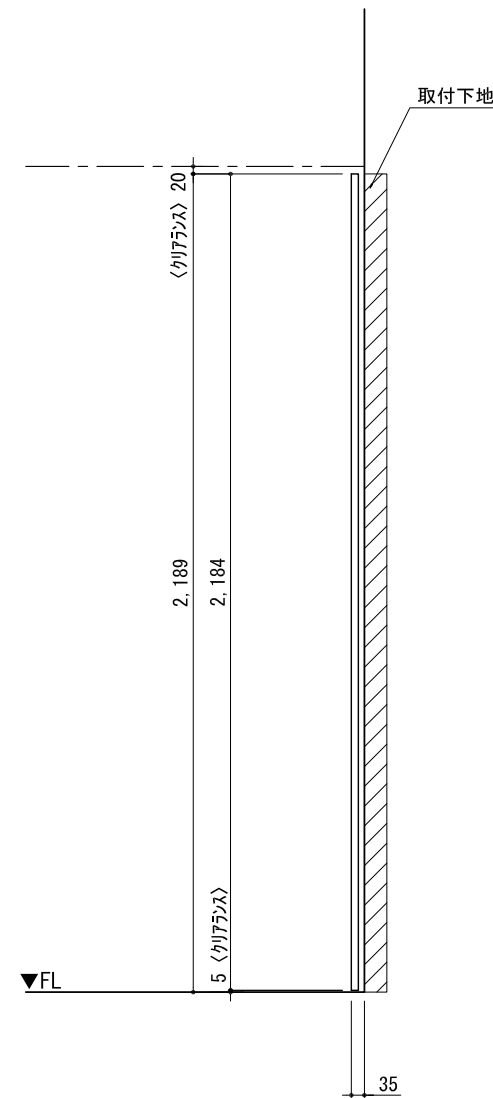

B面展開図



A面展開 下地位置図

備考欄/NOTE
 1、仕様は改良のため予告なく変更することがあります。
 2、取付壁面全面下地のこと。

改訂	4		9		縮尺/SCALE 1/20 (A3)	図面名称/TITLE テンダーウォール フリーレイアウト 間口1050 高さ2200 プラン図	図面番号/NO. G02357-0
	3		8				
	2		7				
	1		6				
	0	2020. 10. 31	新規作成	5			