



テンダーウォール フリーレイアウト 間口1500 高さ2200 プラン図

番号	名称	数量
①	バックボード	3
②	バックボードエンド LR	1
③	リバー	1
④	トップカバー W450 E	1
⑤	トップカバー W900 E	1
取付部品セット		1
取付部材各種		

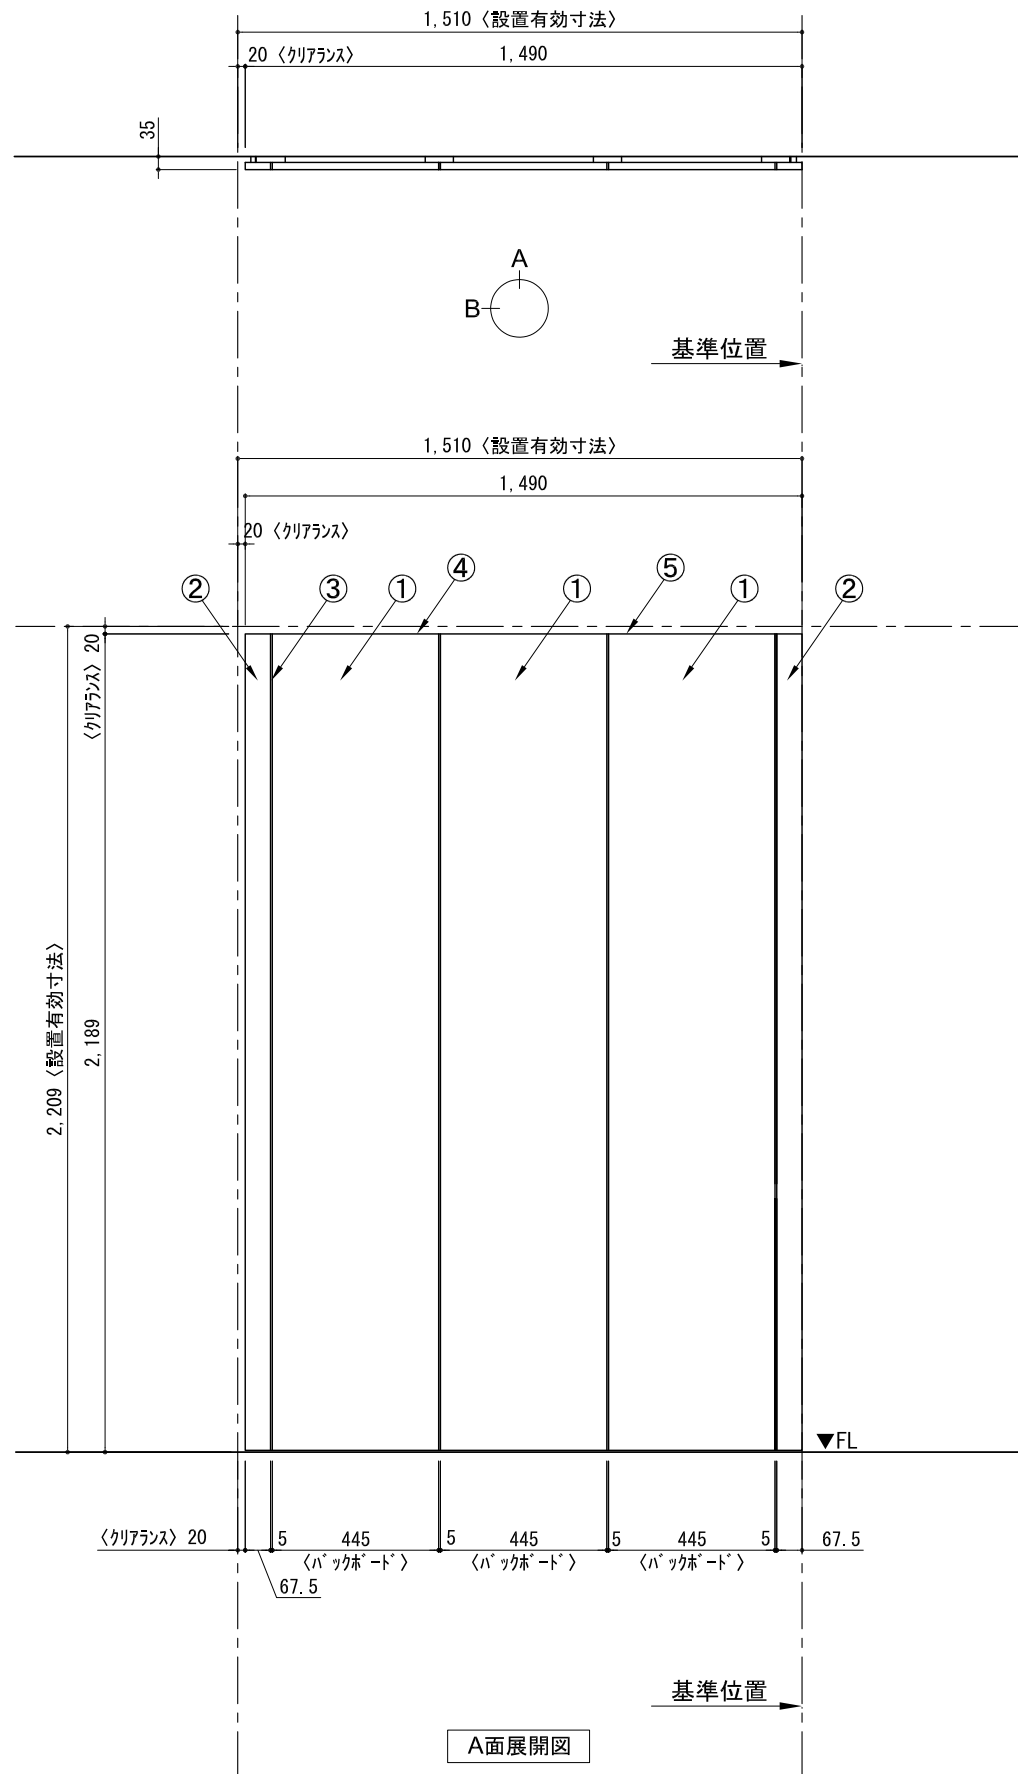

A面展開図

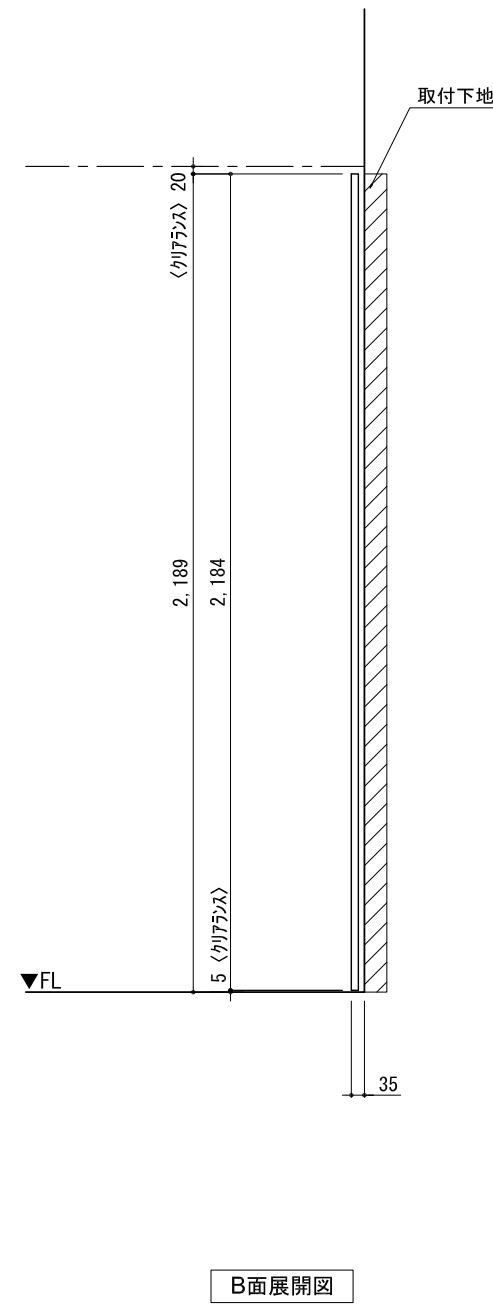

B面展開図



A面展開 下地位置図

備考欄/NOTE  
 1、仕様は改良のため予告なく変更することがあります。  
 2、取付壁面全面下地のこと。

改訂	4		9		縮尺/SCALE	図面名称/TITLE	図面番号/NO.
	3		8				
	2		7				
	1		6				
	0	2020. 10. 31	新規作成	5			

縮尺/SCALE	図面名称/TITLE	図面番号/NO.
1/20 (A3)	テンダーウォール フリーレイアウト 間口1500 高さ2200 プラン図	G02358-0