


テンダーウォール tw-C1 デスクセット(棚板タイプ)+ツール収納L 間口1300 高さ2000(2200) プラン図

番号	名称	数量
①	バックボード	1
②	バックボード コンセント開口CENTER	1
③	バックボード エンド LR	1
④	肘パツラ ス	1
⑤	肘パツラ D230 W450	4
⑥	デスク W900	1
⑦	トップカバー W900 WE	1
⑧	片開きドア スキャレ L	1
⑨	片開きドア スキャレ L	1
⑩	化粧板	1
取付部品セット		1
⑪	肘パツラ ラケット T23L	4
⑫	肘パツラ ラケット T23R	4
⑬	肘パツラ ラケット T45L	1
⑭	肘パツラ ラケット T45R	1
⑮	肘パツラ ラケット T45C	1
取付部材各種		

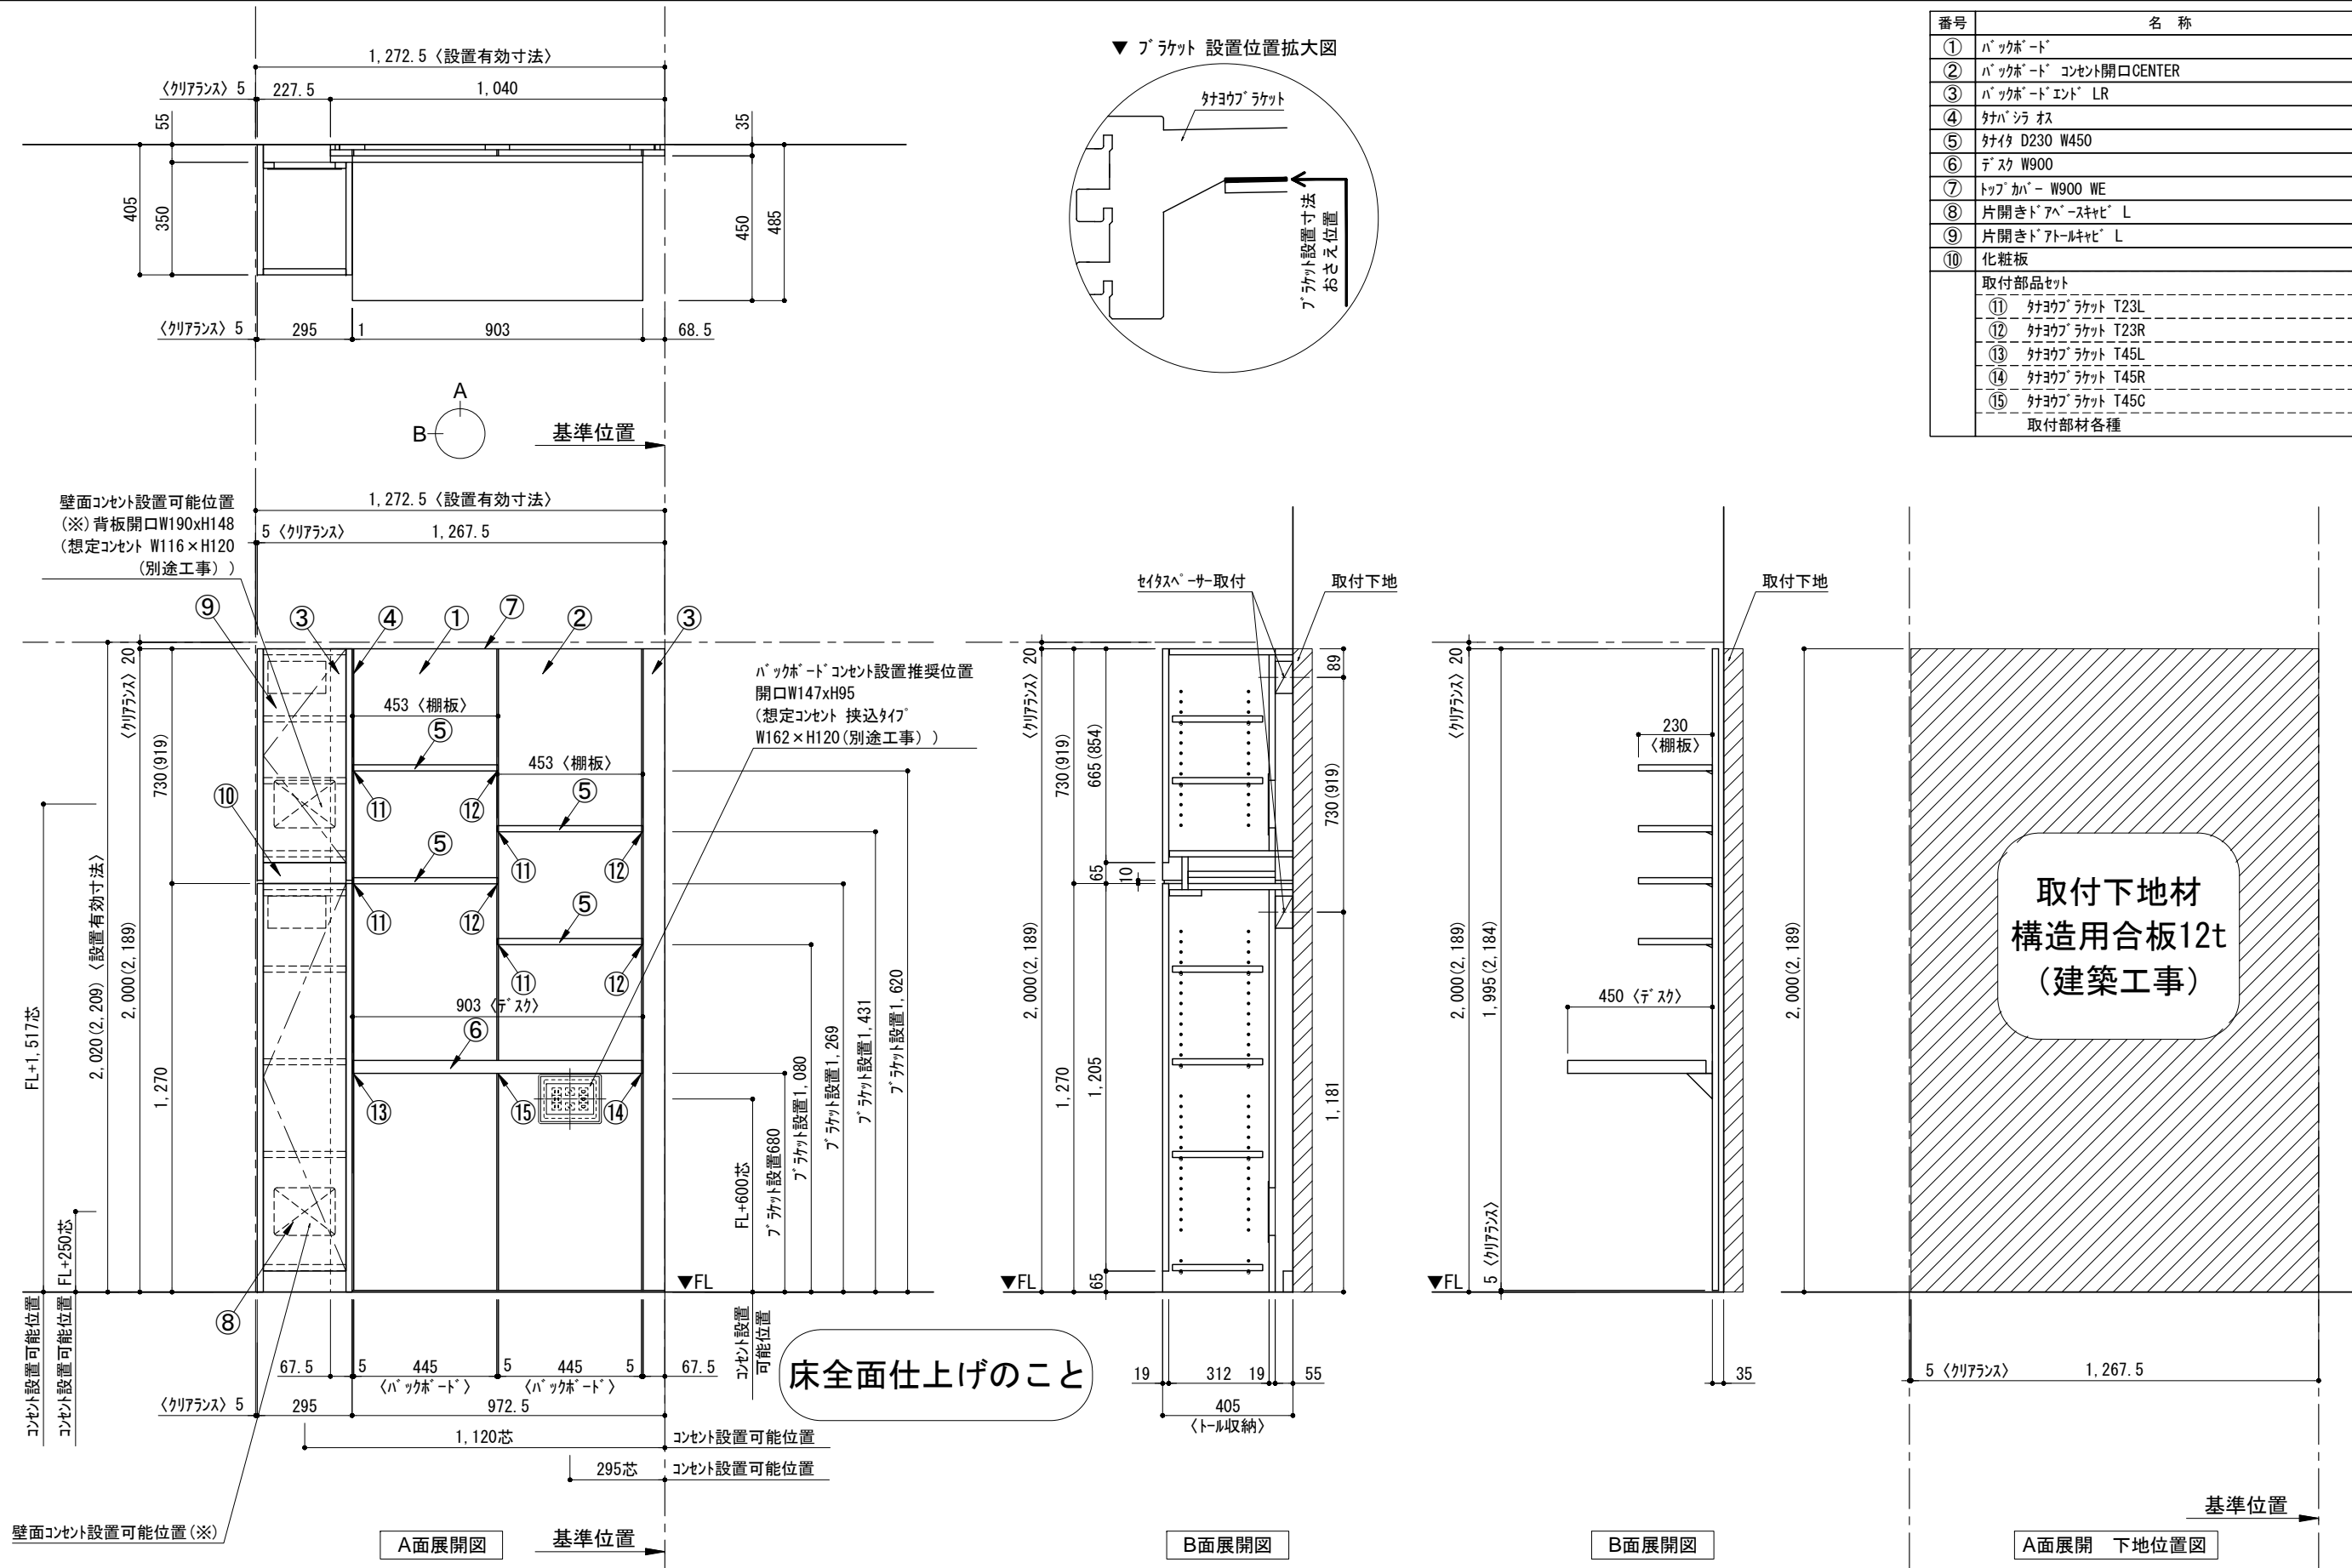

取付下地材
構造用合板12t
(建築工事)

床全面仕上げのこと

備考欄/NOTE 1. 仕様は改良のため予告なく変更することがあります。 2. 取付壁面全面下地のこと。 3. ()内寸法は、高さ2200の場合を示す。	4		9	縮尺/SCALE 1/20 (A3)	図面名称/TITLE テンダーウォール tw-C1 デスクセット(棚板タイプ) +ツール収納L 間口1300 高さ2000(2200) プラン図	図面番号/NO. 000505-2	
	3		8				
	2	2016. 02. 02	図面名称変更				7
	1	2015. 11. 20	コンセント開口追加				6
	0	2015. 07. 20	新規作成				5