
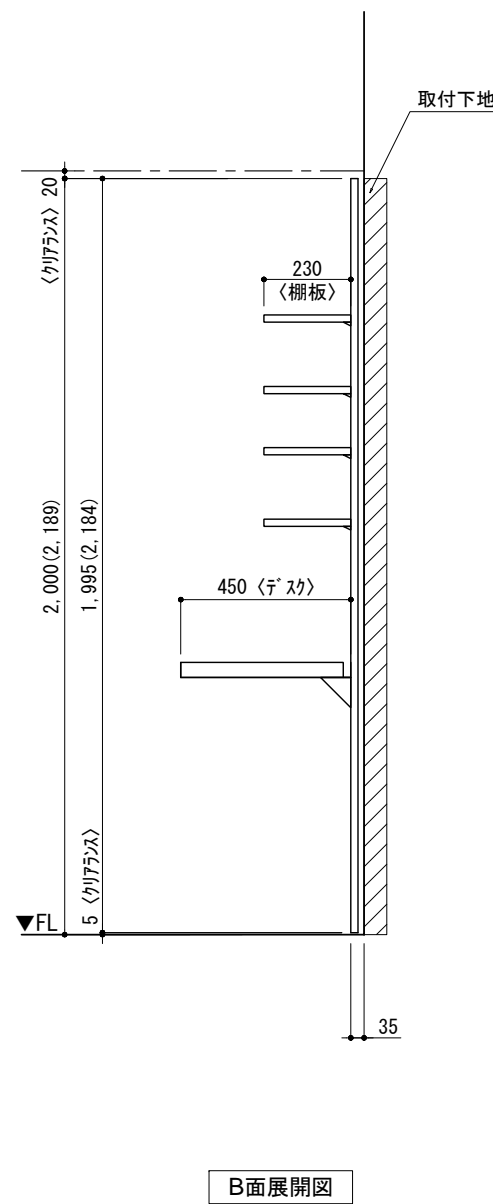
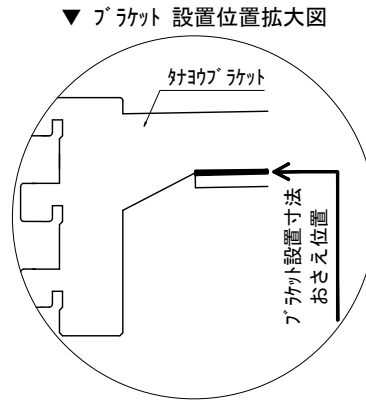


テンダーウォール tw-C1 デスクセット(棚板タイプ) 間口1500 高さ2000(2200) プラン図

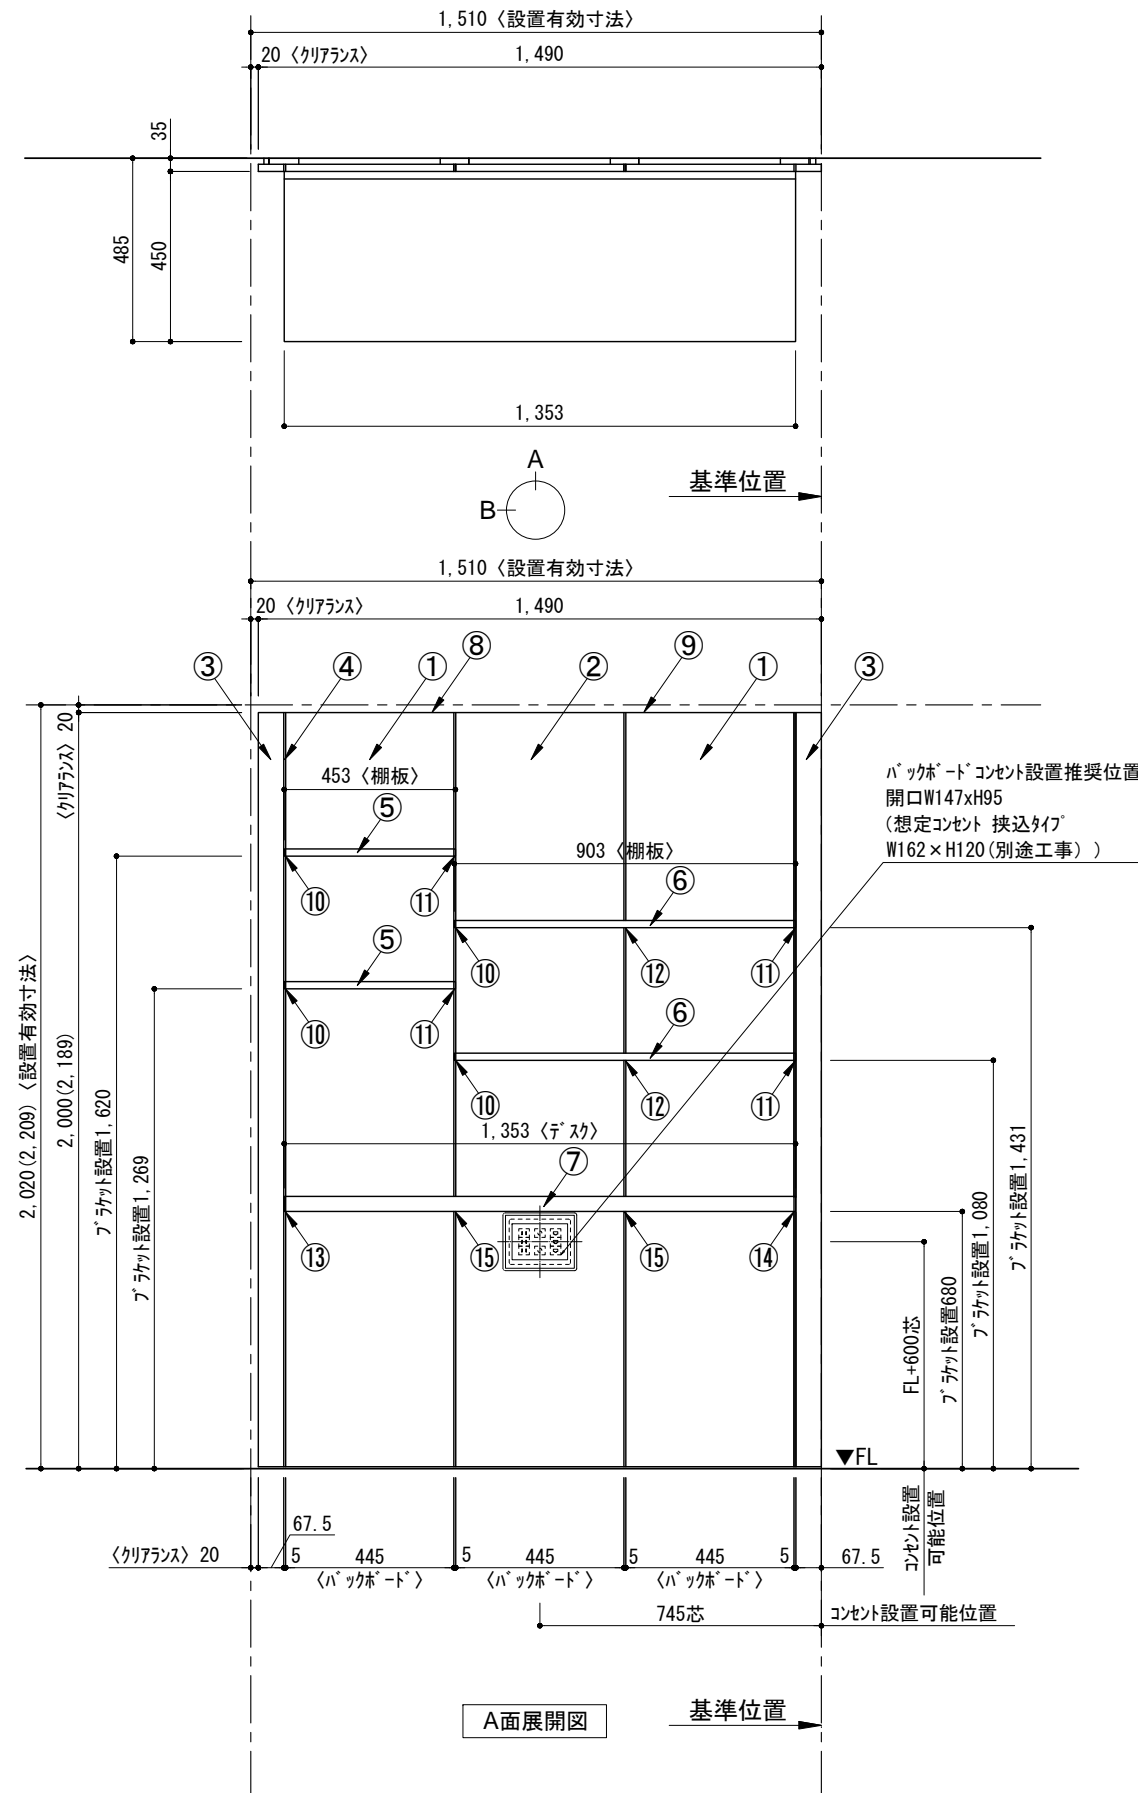

番号	名称	数量
①	パツホート	2
②	パツホート' コンセント開口CENTER	1
③	パツホート' エンド' LR	1
④	肘パツラス	1
⑤	肘イタ D230 W450	2
⑥	肘イタ D230 W900	2
⑦	デスク W1350	1
⑧	トップ' ガバ' - W450 E	1
⑨	トップ' ガバ' - W900 E	1
取付部品セット		1
⑩	肘ヨグ' ラケット T23L	4
⑪	肘ヨグ' ラケット T23R	4
⑫	肘ヨグ' ラケット T10	2
⑬	肘ヨグ' ラケット T45L	1
⑭	肘ヨグ' ラケット T45R	1
⑮	肘ヨグ' ラケット T45C	2
取付部材各種		

備考欄/NOTE
 1、仕様は改良のため予告なく変更することがあります。
 2、取付壁面全面下地のこと。
 3、()内寸法は、高さ2200の場合を示す。

改訂	4	9
	3	8
	2 2016. 02. 02 図面名称変更	7
	1 2015. 11. 20 コンセント開口追加	6
	0 2015. 07. 20 新規作成	5

縮尺/SCALE	図面名称/TITLE	図面番号/NO.
1/20 (A3)	テンダーウォール tw-C1 デスクセット(棚板タイプ) 間口1500 高さ2000(2200) プラン図	000500-2