


テンダーウォール tw-C2 デスクセット(ボックスタイプ)+ツール収納LR 間口1950 高さ2000(2200) プラン図

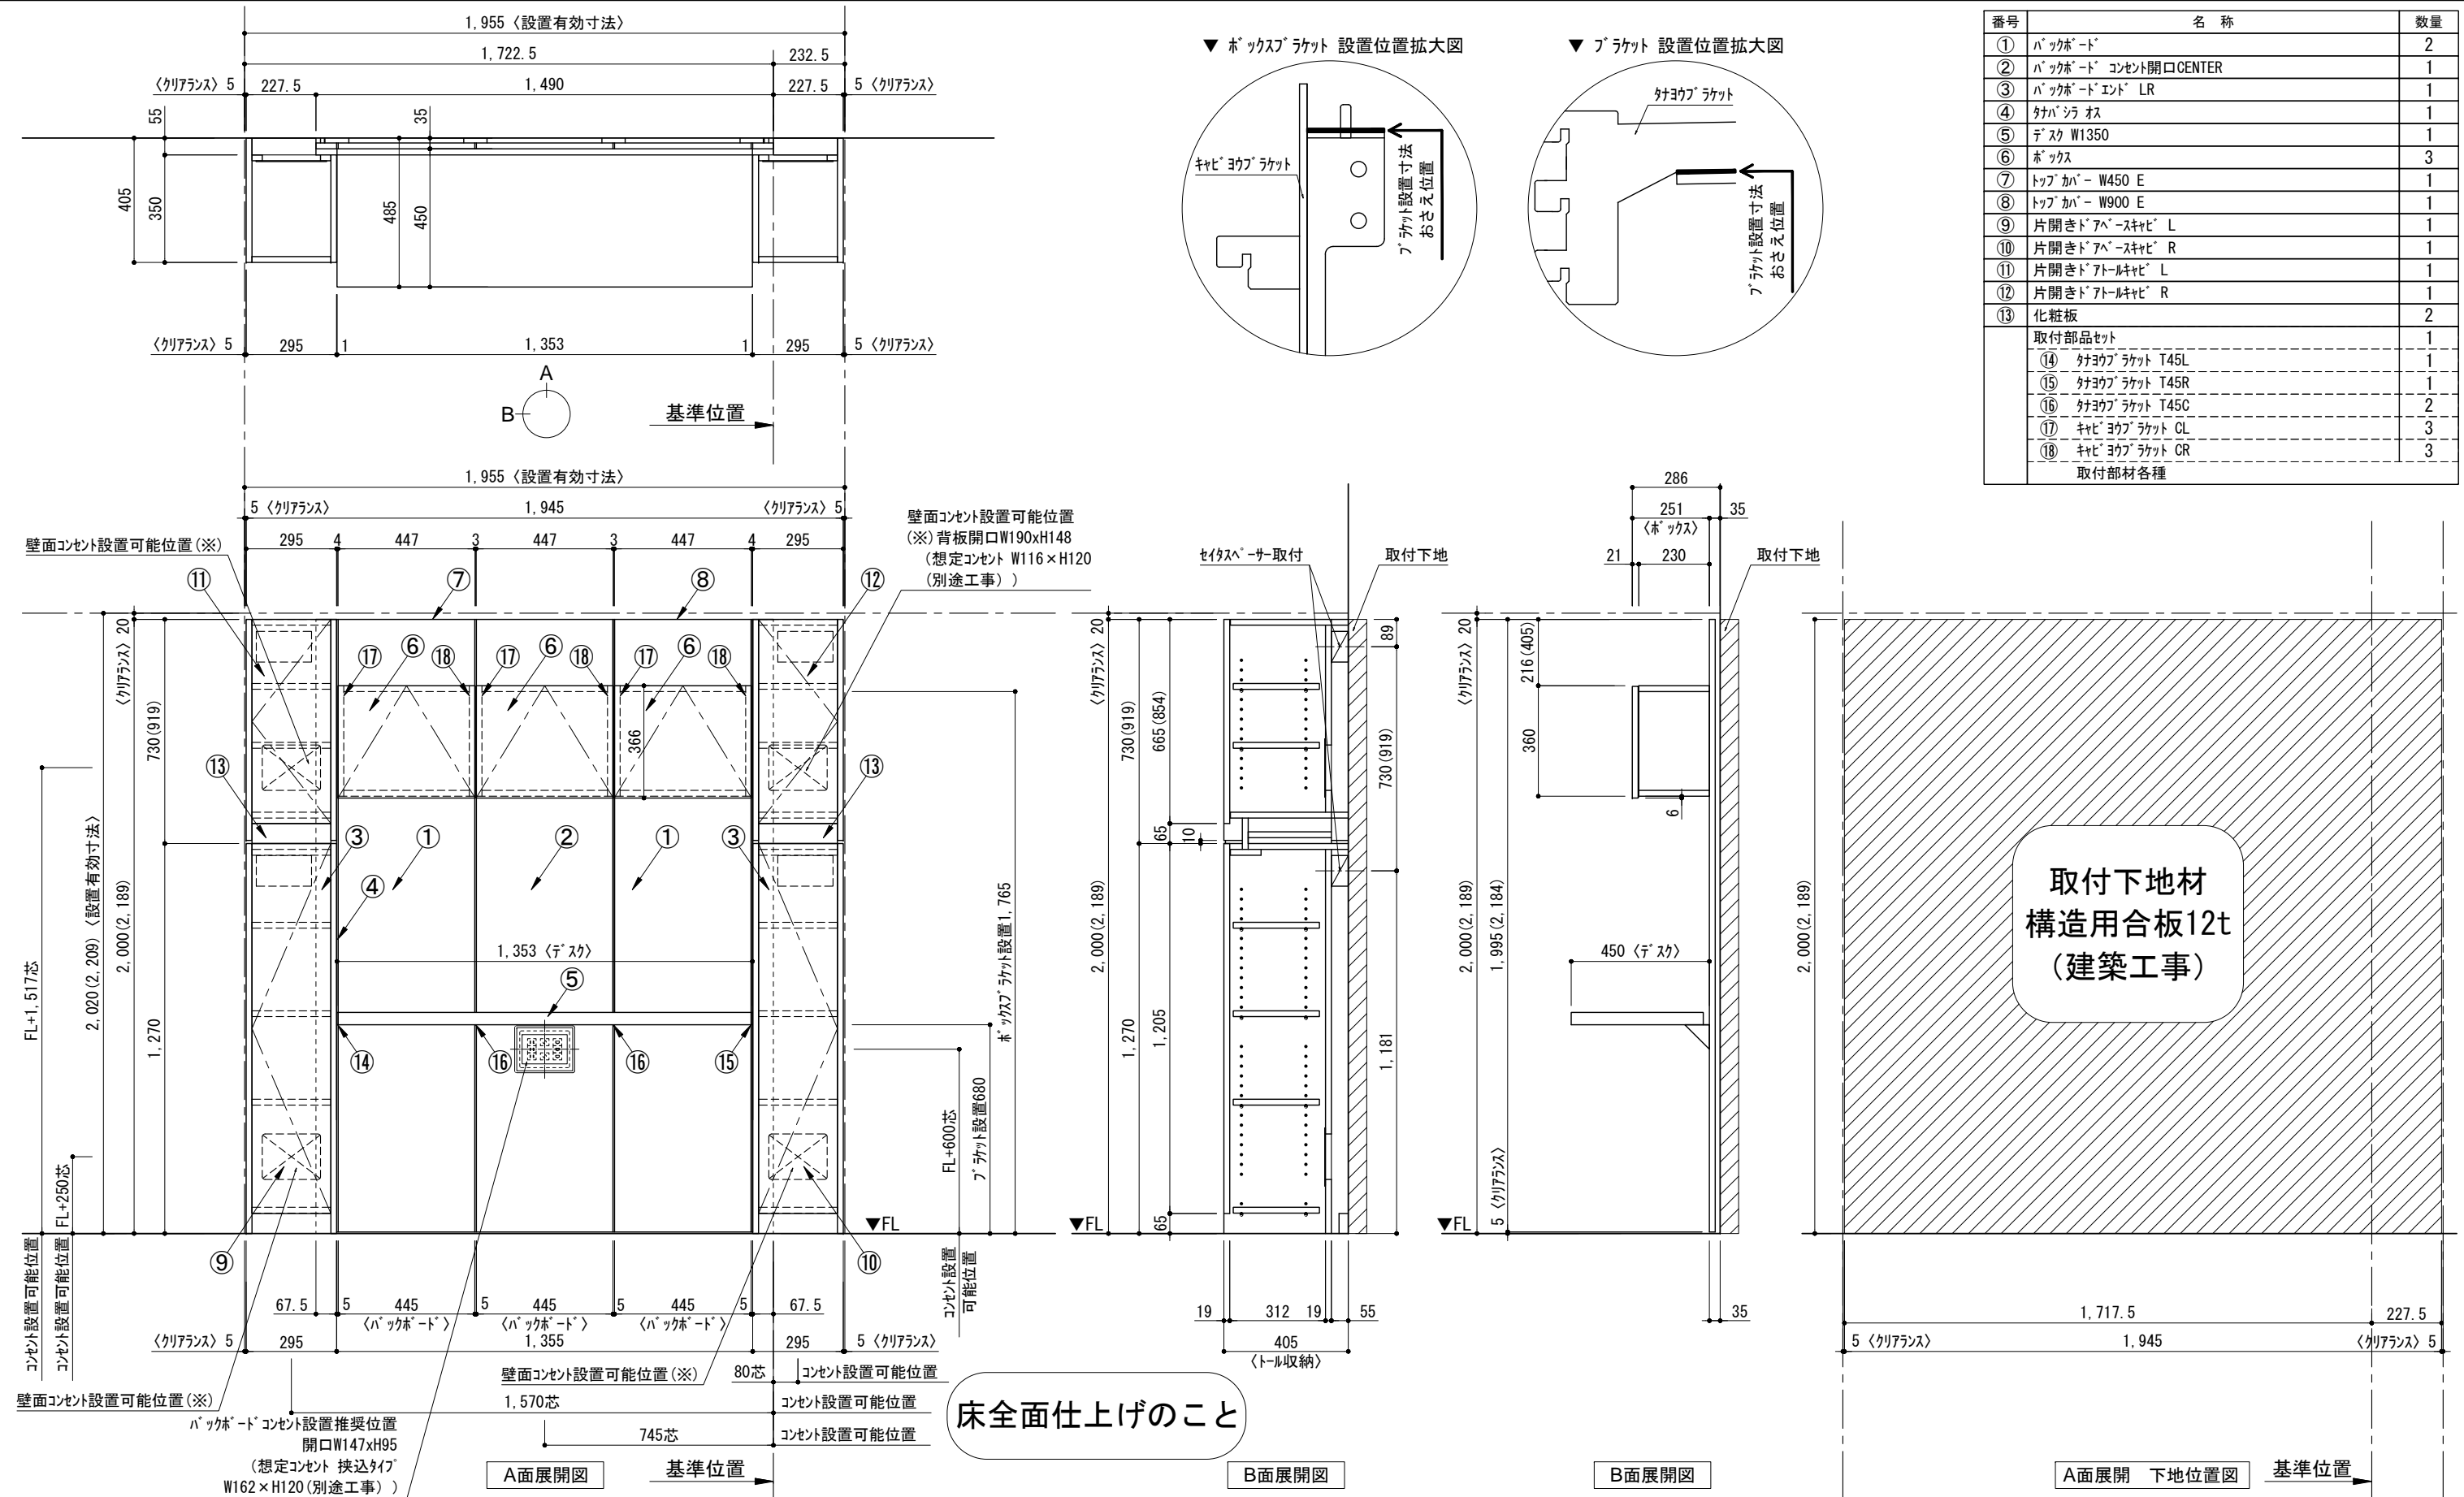

番号	名称	数量
①	ハックボード	2
②	ハックボード コンセント開口CENTER	1
③	ハックボードエンド LR	1
④	キャビヨウ	1
⑤	デスク W1350	1
⑥	ボックス	3
⑦	トップカバー W450 E	1
⑧	トップカバー W900 E	1
⑨	片開きドアキャビ L	1
⑩	片開きドアキャビ R	1
⑪	片開きドアキャビ L	1
⑫	片開きドアキャビ R	1
⑬	化粧板	2
取付部品セット		1
⑭	キャビヨウラケット T45L	1
⑮	キャビヨウラケット T45R	1
⑯	キャビヨウラケット T45C	2
⑰	キャビヨウラケット CL	3
⑱	キャビヨウラケット CR	3
取付部品各種		

床全面仕上げのこと

備考欄/NOTE  
1. 仕様は改良のため予告なく変更することがあります。  
2. 取付壁面全面下地のこと。  
3. ( ) 内寸法は、高さ2200の場合を示す。

改訂	4		9	
	3		8	
	2	2016.02.02	図面名称変更	7
	1	2015.11.20	コンセント開口追加	6
	0	2015.07.20	新規作成	5

縮尺/SCALE	図面名称/TITLE	図面番号/NO.
1/20 (A3)	テンダーウォール tw-C2 デスクセット(ボックスタイプ) +ツール収納LR 間口1950 高さ2000(2200) プラン図	000521-2