
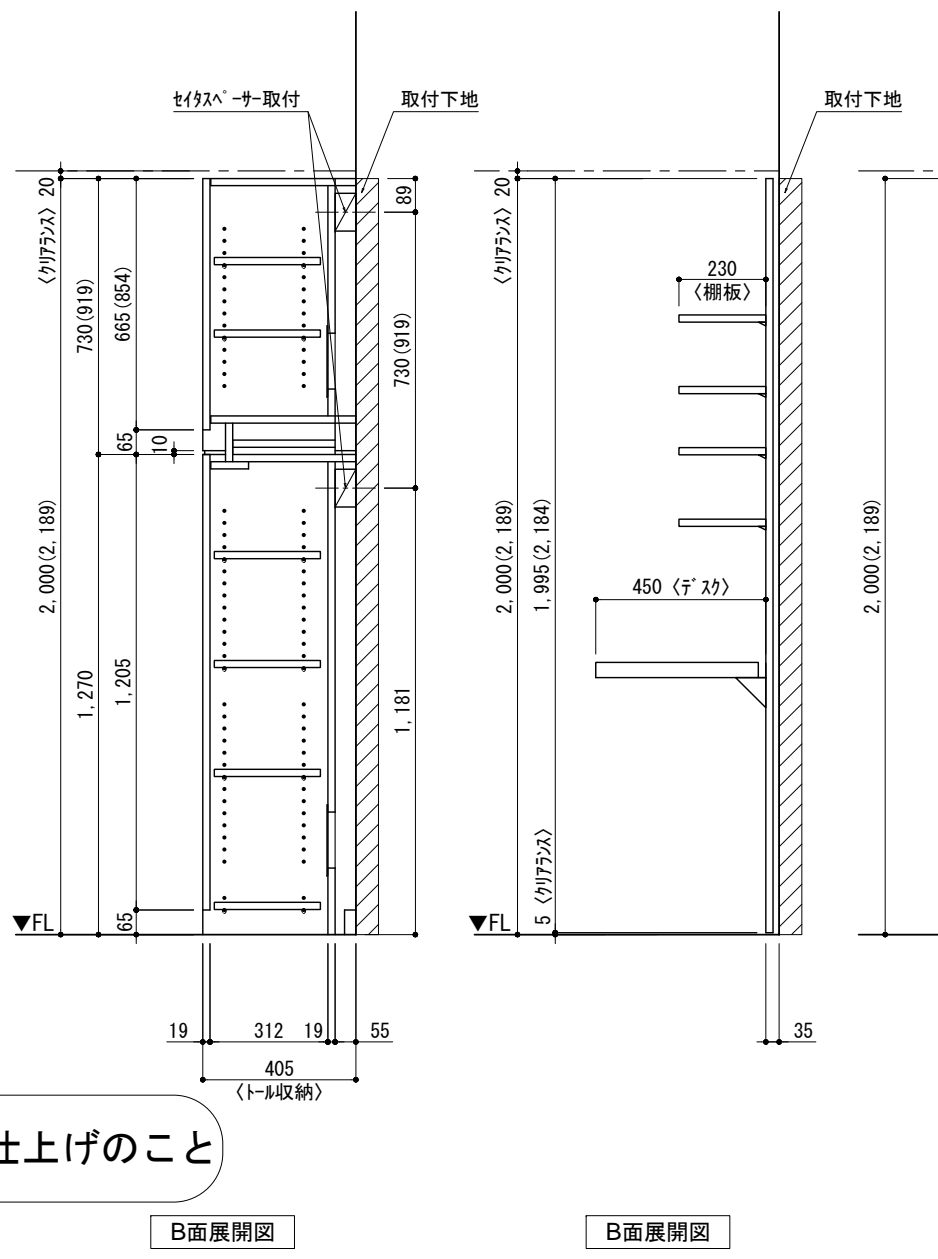
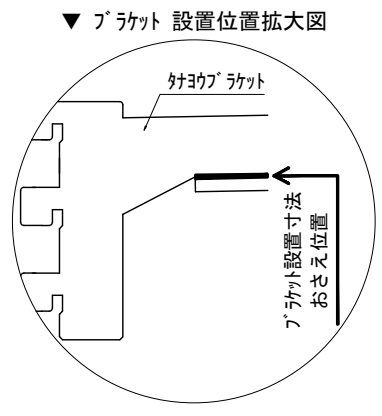


テンダーウォール tw-C1 デスクセット(棚板タイプ)+ツール収納L 間口1750 高さ2000(2200) プラン図

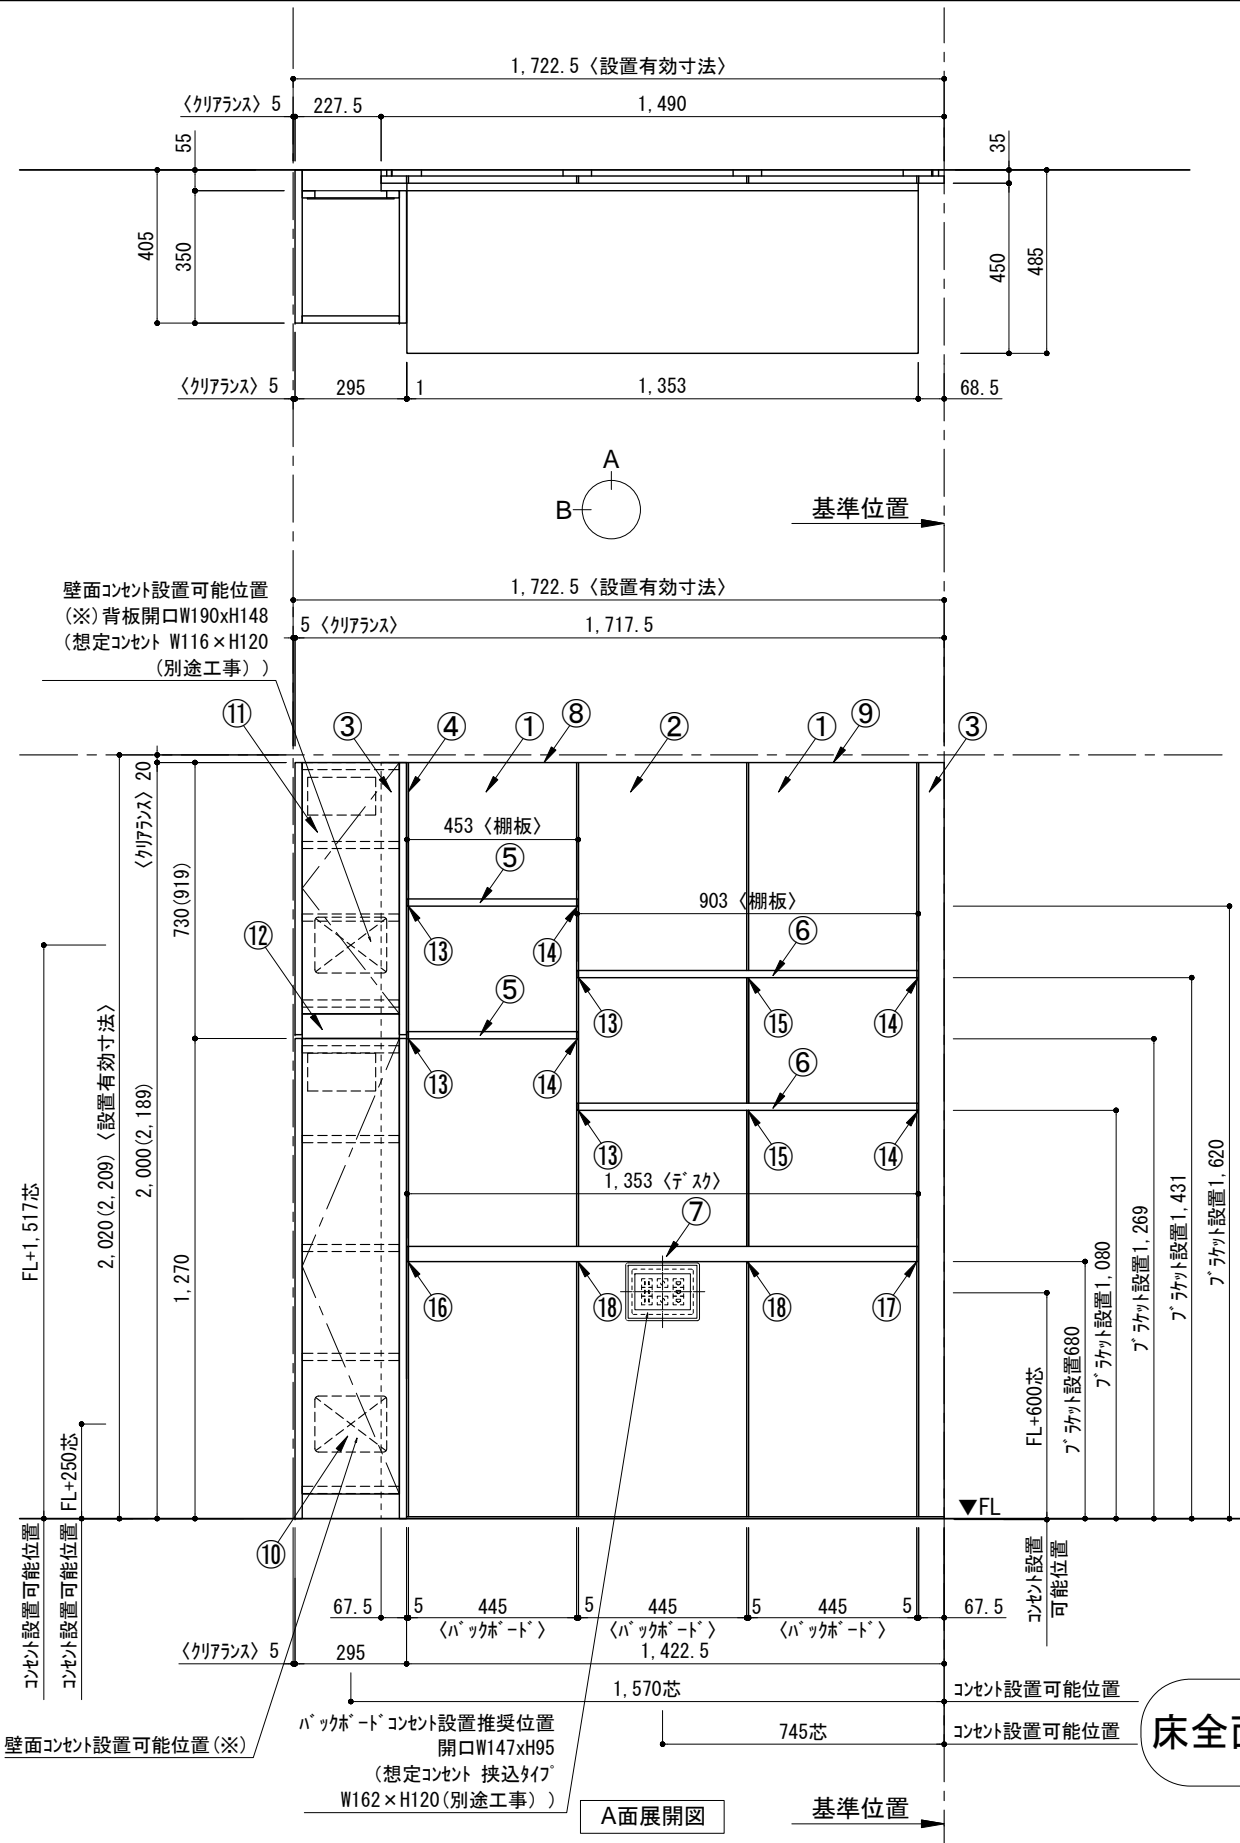

番号	名称	数量
①	バックボード	2
②	バックボード コンセント開口CENTER	1
③	バックボード エンド LR	1
④	クハシラオス	1
⑤	クハ D230 W450	2
⑥	クハ D230 W900	2
⑦	デスク W1350	1
⑧	トップカバー W450 E	1
⑨	トップカバー W900 E	1
⑩	片開きドア スキャビ L	1
⑪	片開きドア ツールキャビ L	1
⑫	化粧板	1
取付部品セット		
⑬	クハヨブ ラケット T23L	4
⑭	クハヨブ ラケット T23R	4
⑮	クハヨブ ラケット T10	2
⑯	クハヨブ ラケット T45L	1
⑰	クハヨブ ラケット T45R	1
⑱	クハヨブ ラケット T45C	2
取付部品各種		

床全面仕上げのこと

備考欄/NOTE 1. 仕様は改良のため予告なく変更することがあります。 2. 取付壁面全面下地のこと。 3. () 内寸法は、高さ2200の場合を示す。	4		9	縮尺/SCALE 1/20 (A3)	図面名称/TITLE テンダーウォール tw-C1 デスクセット(棚板タイプ) +ツール収納L 間口1750 高さ2000(2200) プラン図	図面番号/NO. 000506-2	
	3		8				
	2	2016.02.02	図面名称変更				7
	1	2015.11.20	コンセント開口追加				6
	0	2015.07.20	新規作成				5