

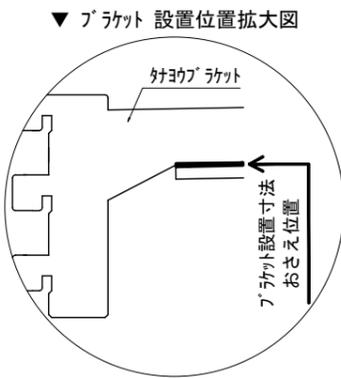
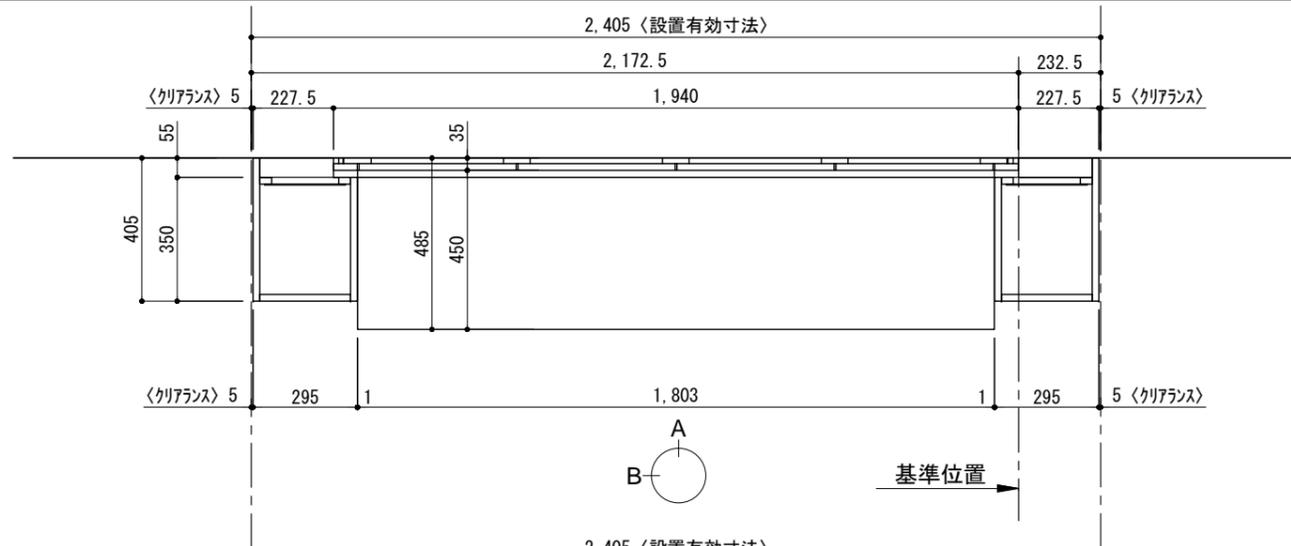


テンダーウォール tw-C1 デスクセット(棚板タイプ)+ツール収納LR 間口2400 高さ2000(2200) プラン図

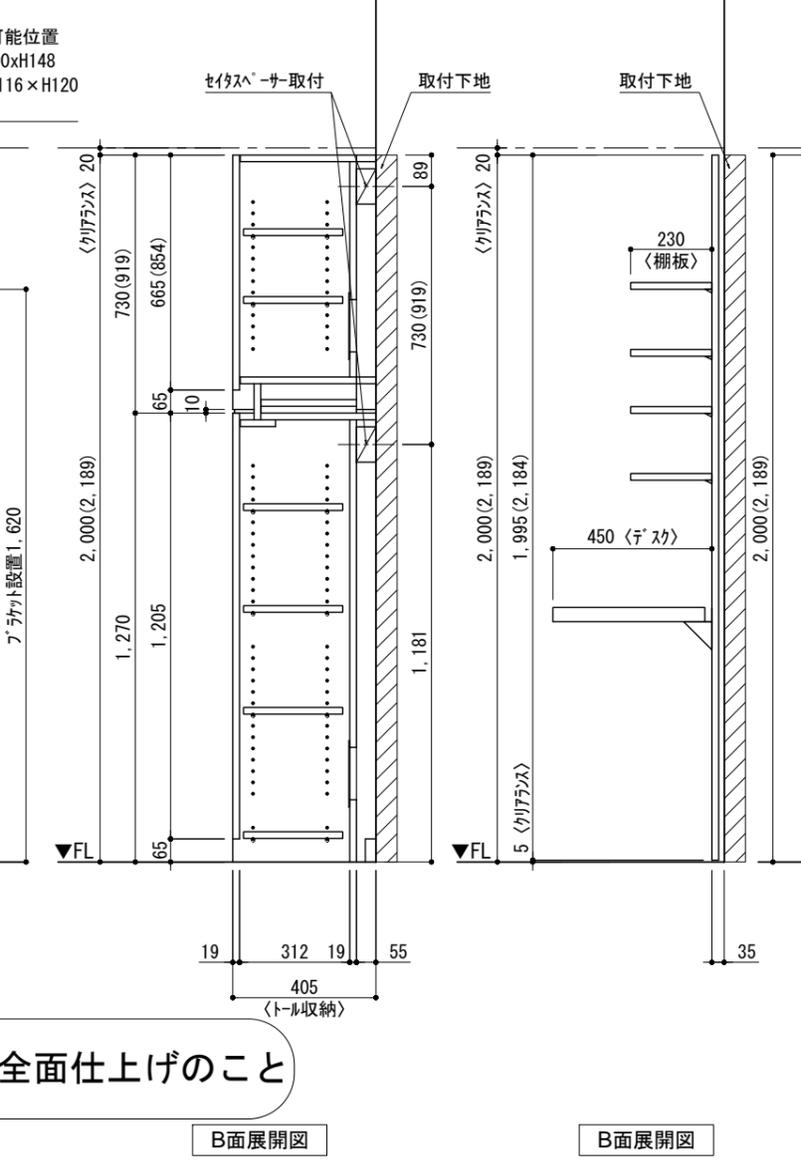

番号	名称	数量
①	バックボード	3
②	バックボード コンセント開口CENTER	1
③	バックボードエンド LR	1
④	肘パッド	1
⑤	肘パッド D230 W900	4
⑥	デスク W1800	1
⑦	トップカバー W900 E	2
⑧	片開きドアースキャビ L	1
⑨	片開きドアースキャビ R	1
⑩	片開きドアールキャビ L	1
⑪	片開きドアールキャビ R	1
⑫	化粧板	2
取付部品セット		1
⑬	肘パッドブラケット T23L	4
⑭	肘パッドブラケット T23R	4
⑮	肘パッドブラケット T10	4
⑯	肘パッドブラケット T45L	1
⑰	肘パッドブラケット T45R	1
⑱	肘パッドブラケット T45C	3
取付部材各種		

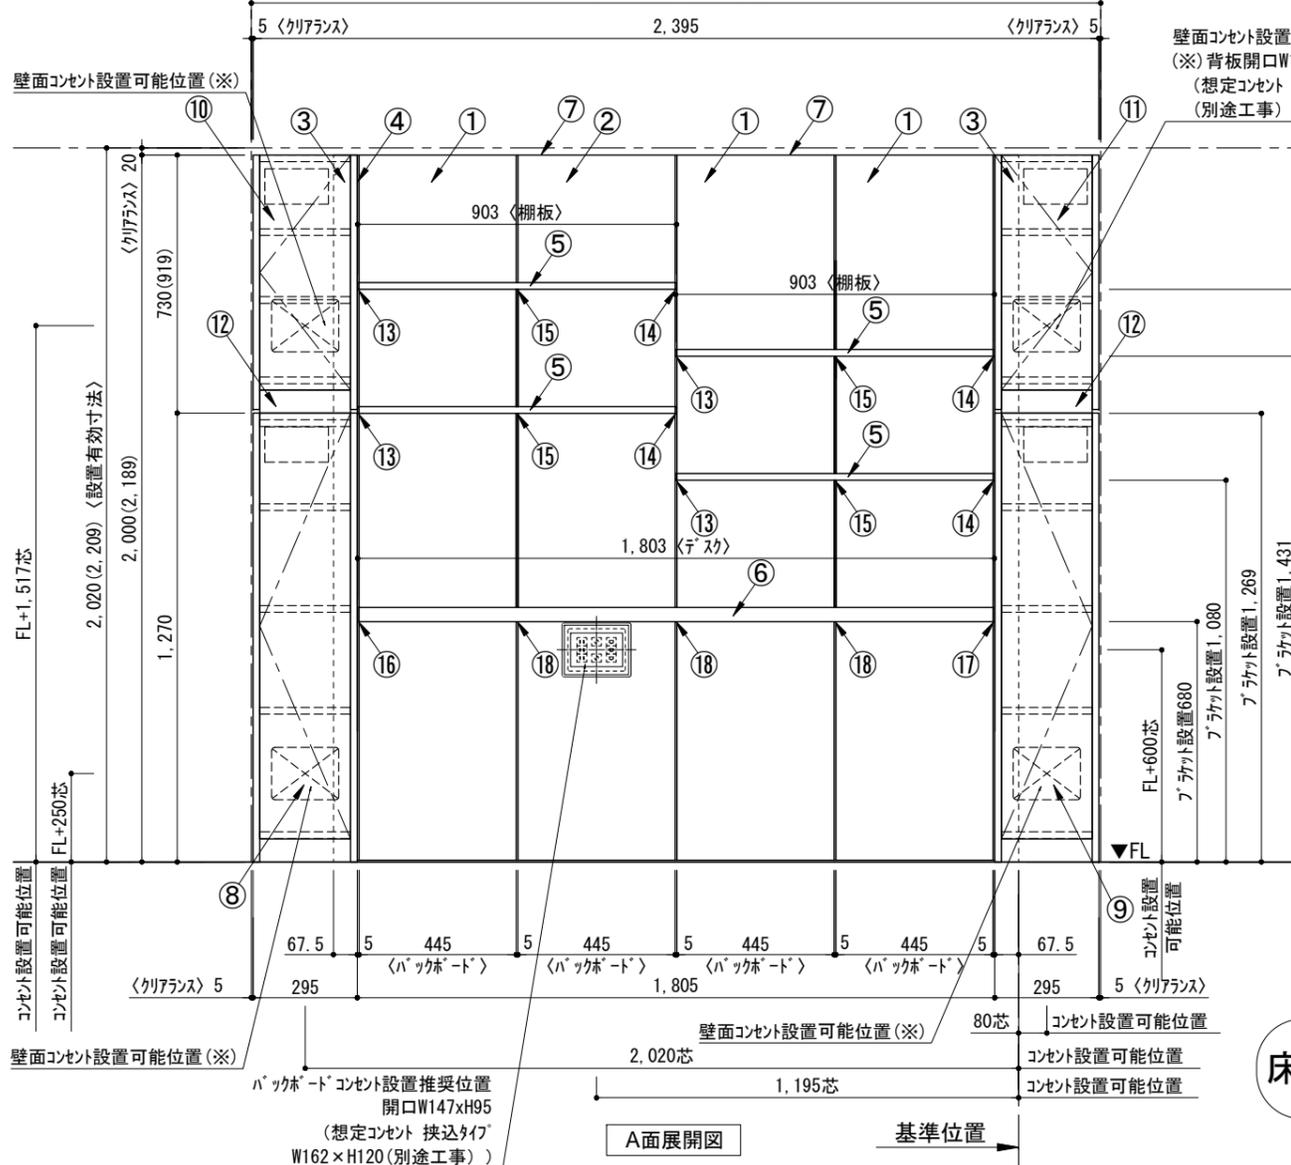

床全面仕上げのこと

備考欄/NOTE  
 1. 仕様は改良のため予告なく変更することがあります。  
 2. 取付壁面全面下地のこと。  
 3. ( ) 内寸法は、高さ2200の場合を示す。

改訂	日付	内容
4		
3		
2	2016.02.02	図面名称変更
1	2015.11.20	コンセント開口追加
0	2015.07.20	新規作成

縮尺/SCALE	図面名称/TITLE	図面番号/NO.
1/20 (A3)	テンダーウォール tw-C1 デスクセット(棚板タイプ) +ツール収納LR 間口2400 高さ2000(2200) プラン図	000513-2