
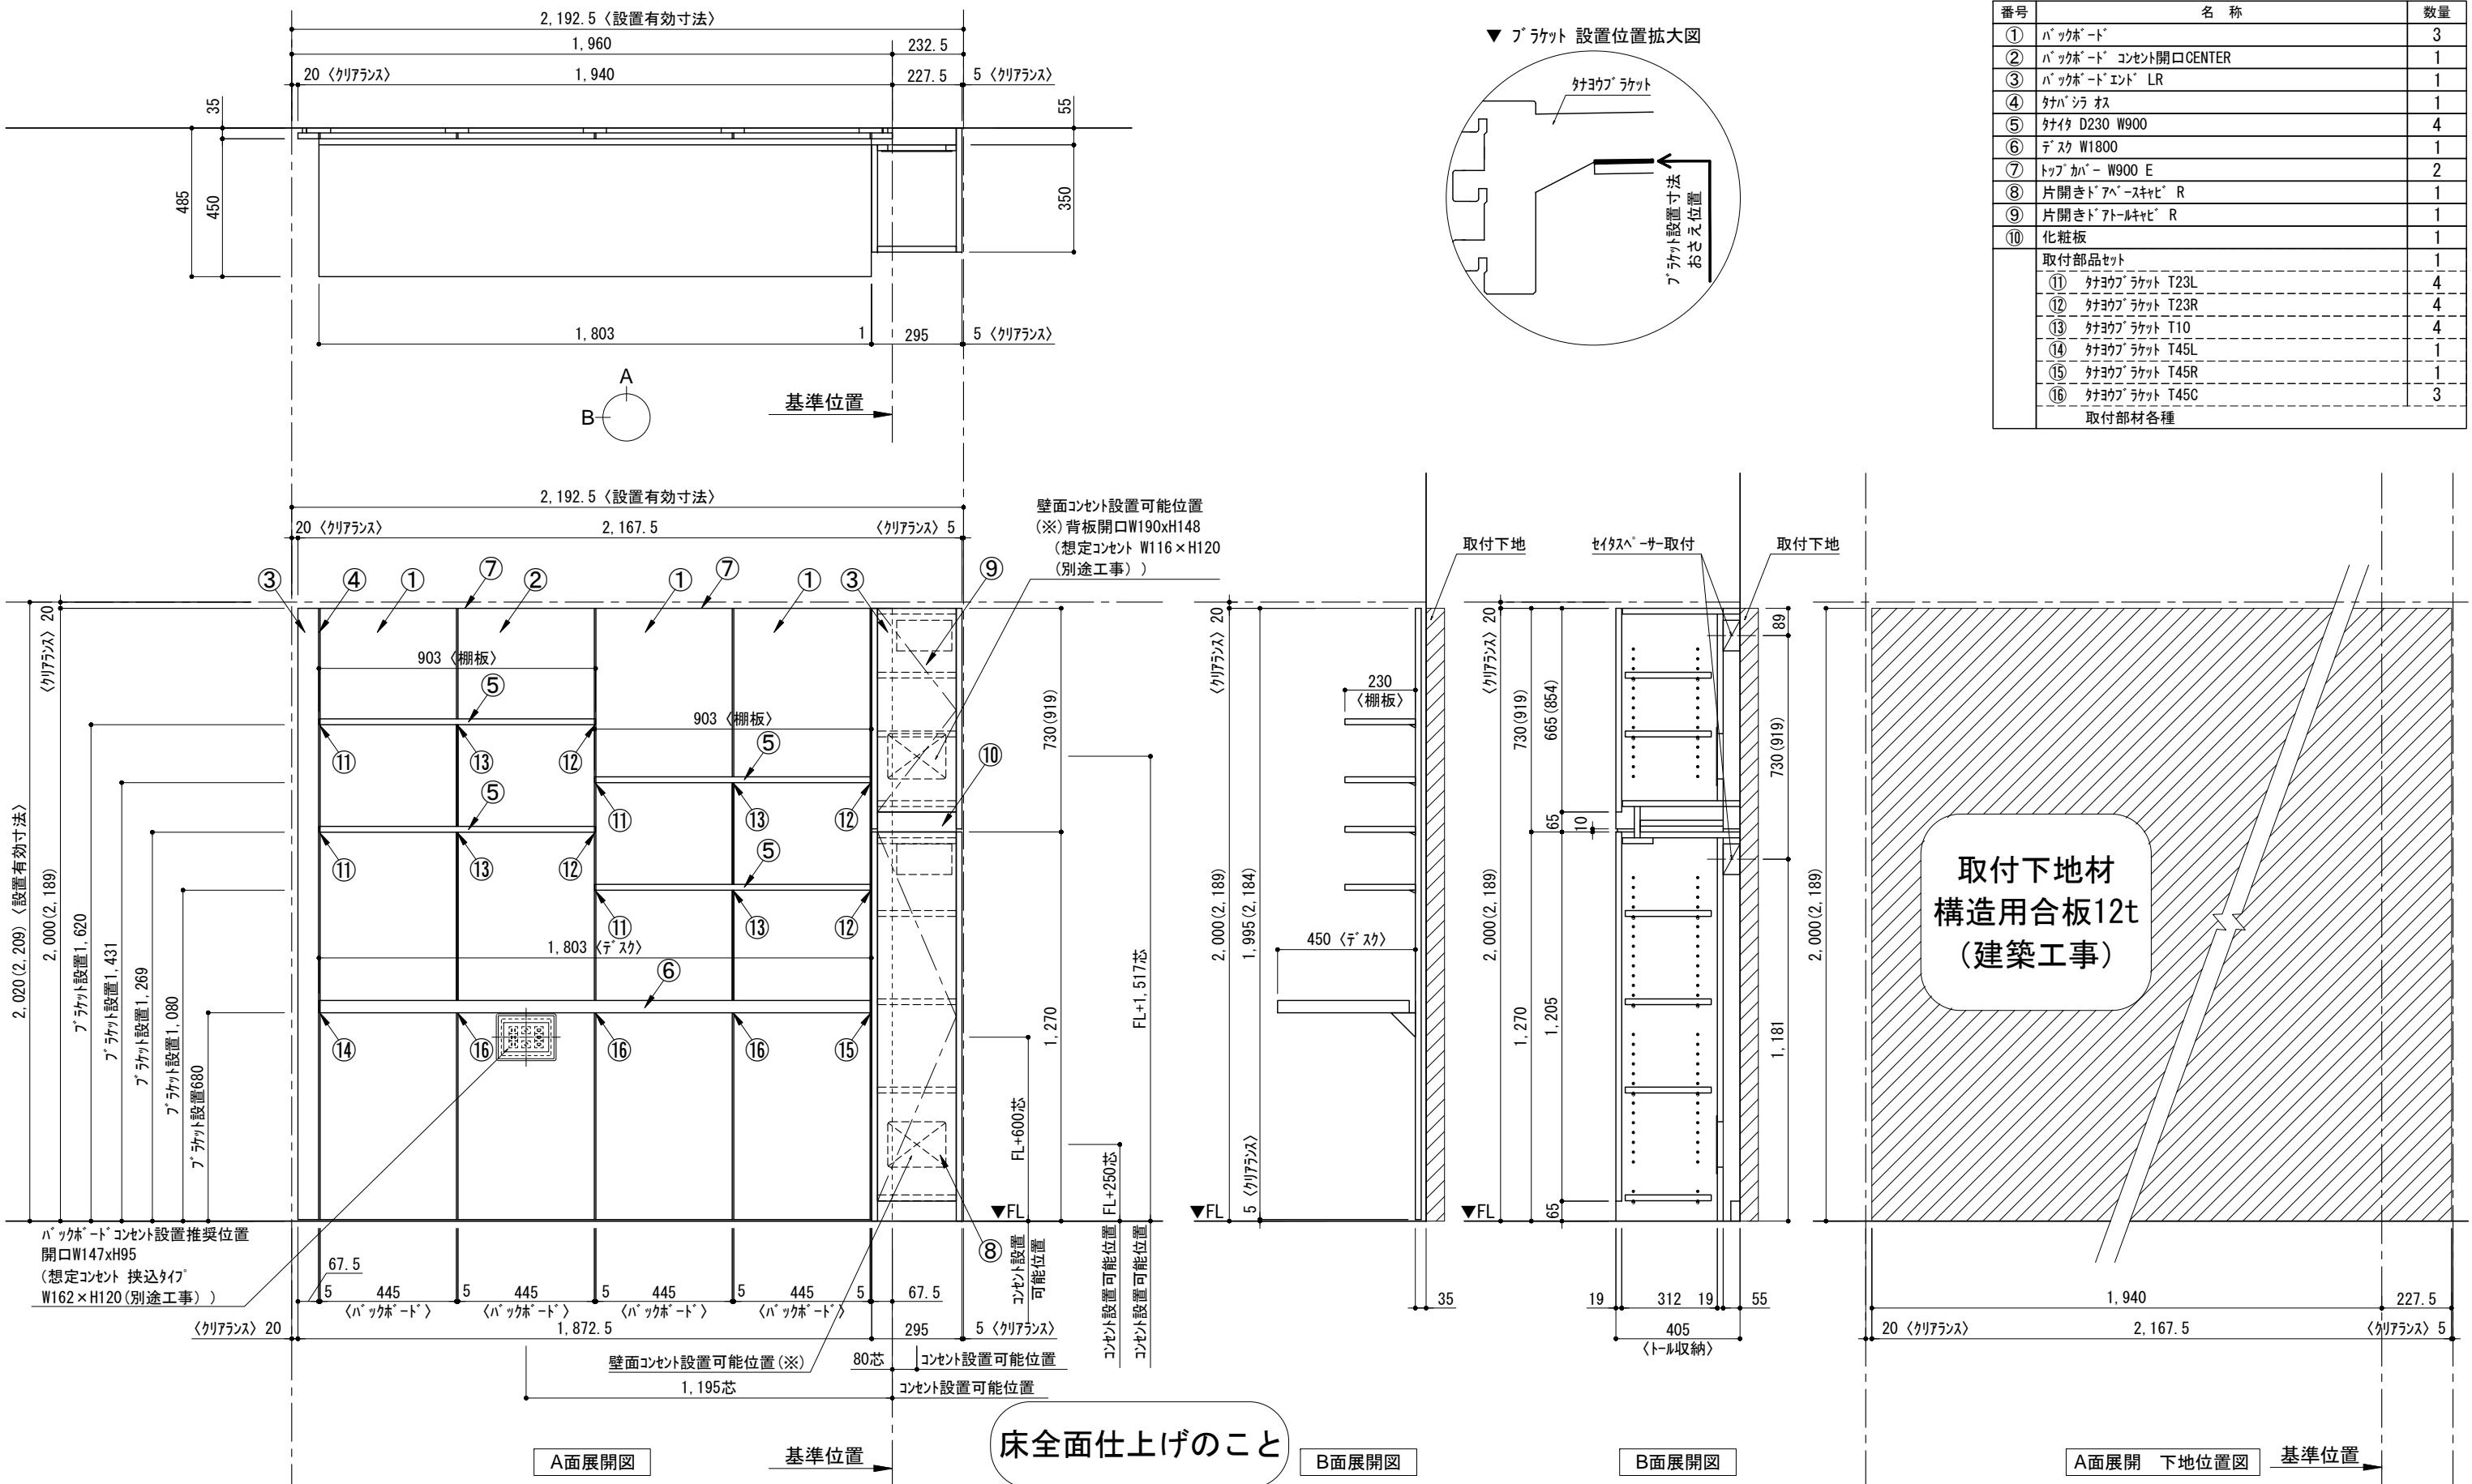


テンダーウォール tw-C1 デスクセット(棚板タイプ)+ツール収納R 間口2200 高さ2000(2200) プラン図

番号	名称	数量
①	バックボード	3
②	バックボード コンセント開口CENTER	1
③	バックボード エンド LR	1
④	肘パシラス	1
⑤	肘イタ D230 W900	4
⑥	デスク W1800	1
⑦	トップカバー W900 E	2
⑧	片開きドアースキャビ R	1
⑨	片開きドアールキャビ R	1
⑩	化粧板	1
取付部品セット		1
⑪	肘ヨコラケット T23L	4
⑫	肘ヨコラケット T23R	4
⑬	肘ヨコラケット T10	4
⑭	肘ヨコラケット T45L	1
⑮	肘ヨコラケット T45R	1
⑯	肘ヨコラケット T45C	3
取付部材各種		

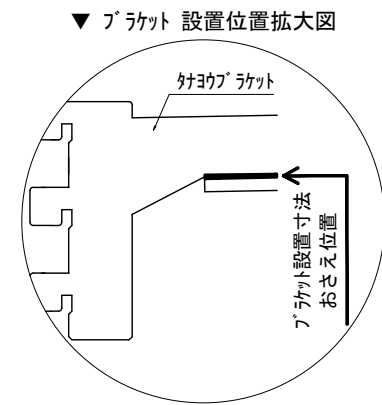

備考欄/NOTE
 1. 仕様は改良のため予告なく変更することがあります。
 2. 取付壁面全面下地のこと。
 3. () 内寸法は、高さ2200の場合を示す。

改訂	日付	内容	改訂	日付	内容
4			9		
3			8		
2	2016.02.02	図面名称変更	7		
1	2015.11.20	コンセント開口追加	6		
0	2015.07.20	新規作成	5		

縮尺/SCALE	図面名称/TITLE	図面番号/NO.
1/20 (A3)	テンダーウォール tw-C1 デスクセット(棚板タイプ) +ツール収納R 間口2200 高さ2000(2200) プラン図	000510-2